


Projektant		Vypracoval		Zodpovědný projektant	
Ing. Libor Loveček		Ing. Petr Jeřábek		Ing. Ivo Pospíšil	
Investor:		Město Třebíč, Karlovo náměstí 104/55, 674 01 Třebíč			
Název zakázky:					
Kašna na Karlově náměstí v Třebíči					
- východní část					
Část stavby: C 705B Technologie vodního prvku č.2 včetně technologické šachty					
Obsah výkresu		Číslo výkresu			
Schéma rozvodů technologie- voda		01			

Tato projektová dokumentace nenahrazuje projektovou dokumentaci stavební části, slouží pouze jako její podklad.
Tato projektová dokumentace je důvěrným vlastnictvím společnosti LENTUS AGILIS spol. s r.o. a nesmí být kopírována ani dále publikována bez souhlasu vlastníka.

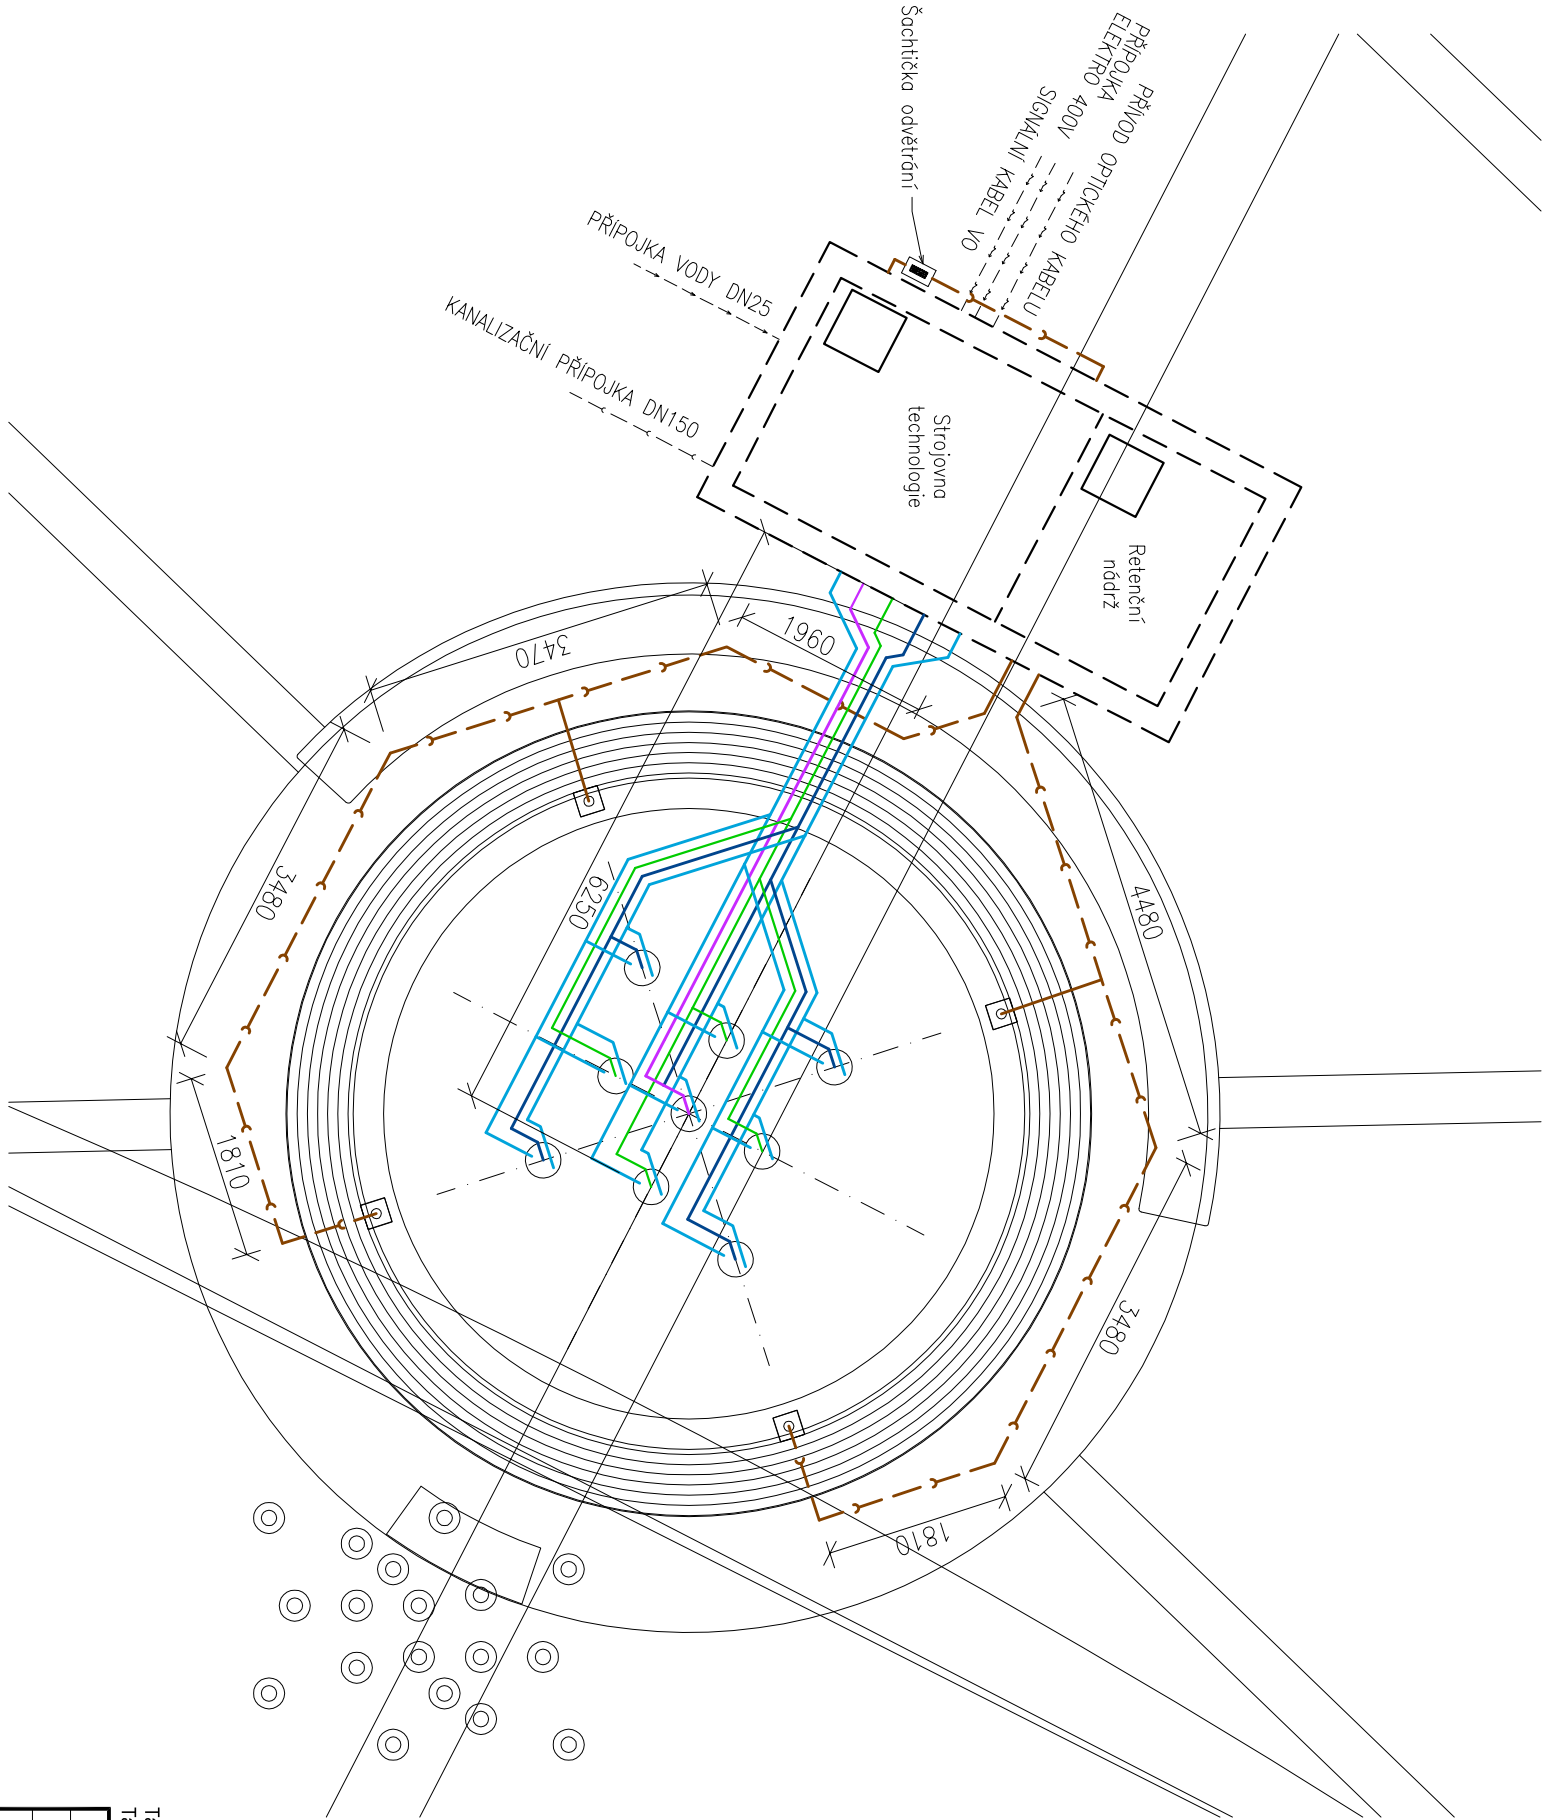

LEGENDA ZNAČENÍ:

- potrubí tlakové PVC-U PN10 – okruh A
- potrubí tlakové PVC-U PN10 – okruh B
- potrubí tlakové PVC-U PN10 – okruh C
- potrubí tlakové PVC-U PN10 – napouštění a vypouštění
- vrdné potrubí PVC KG SN4