
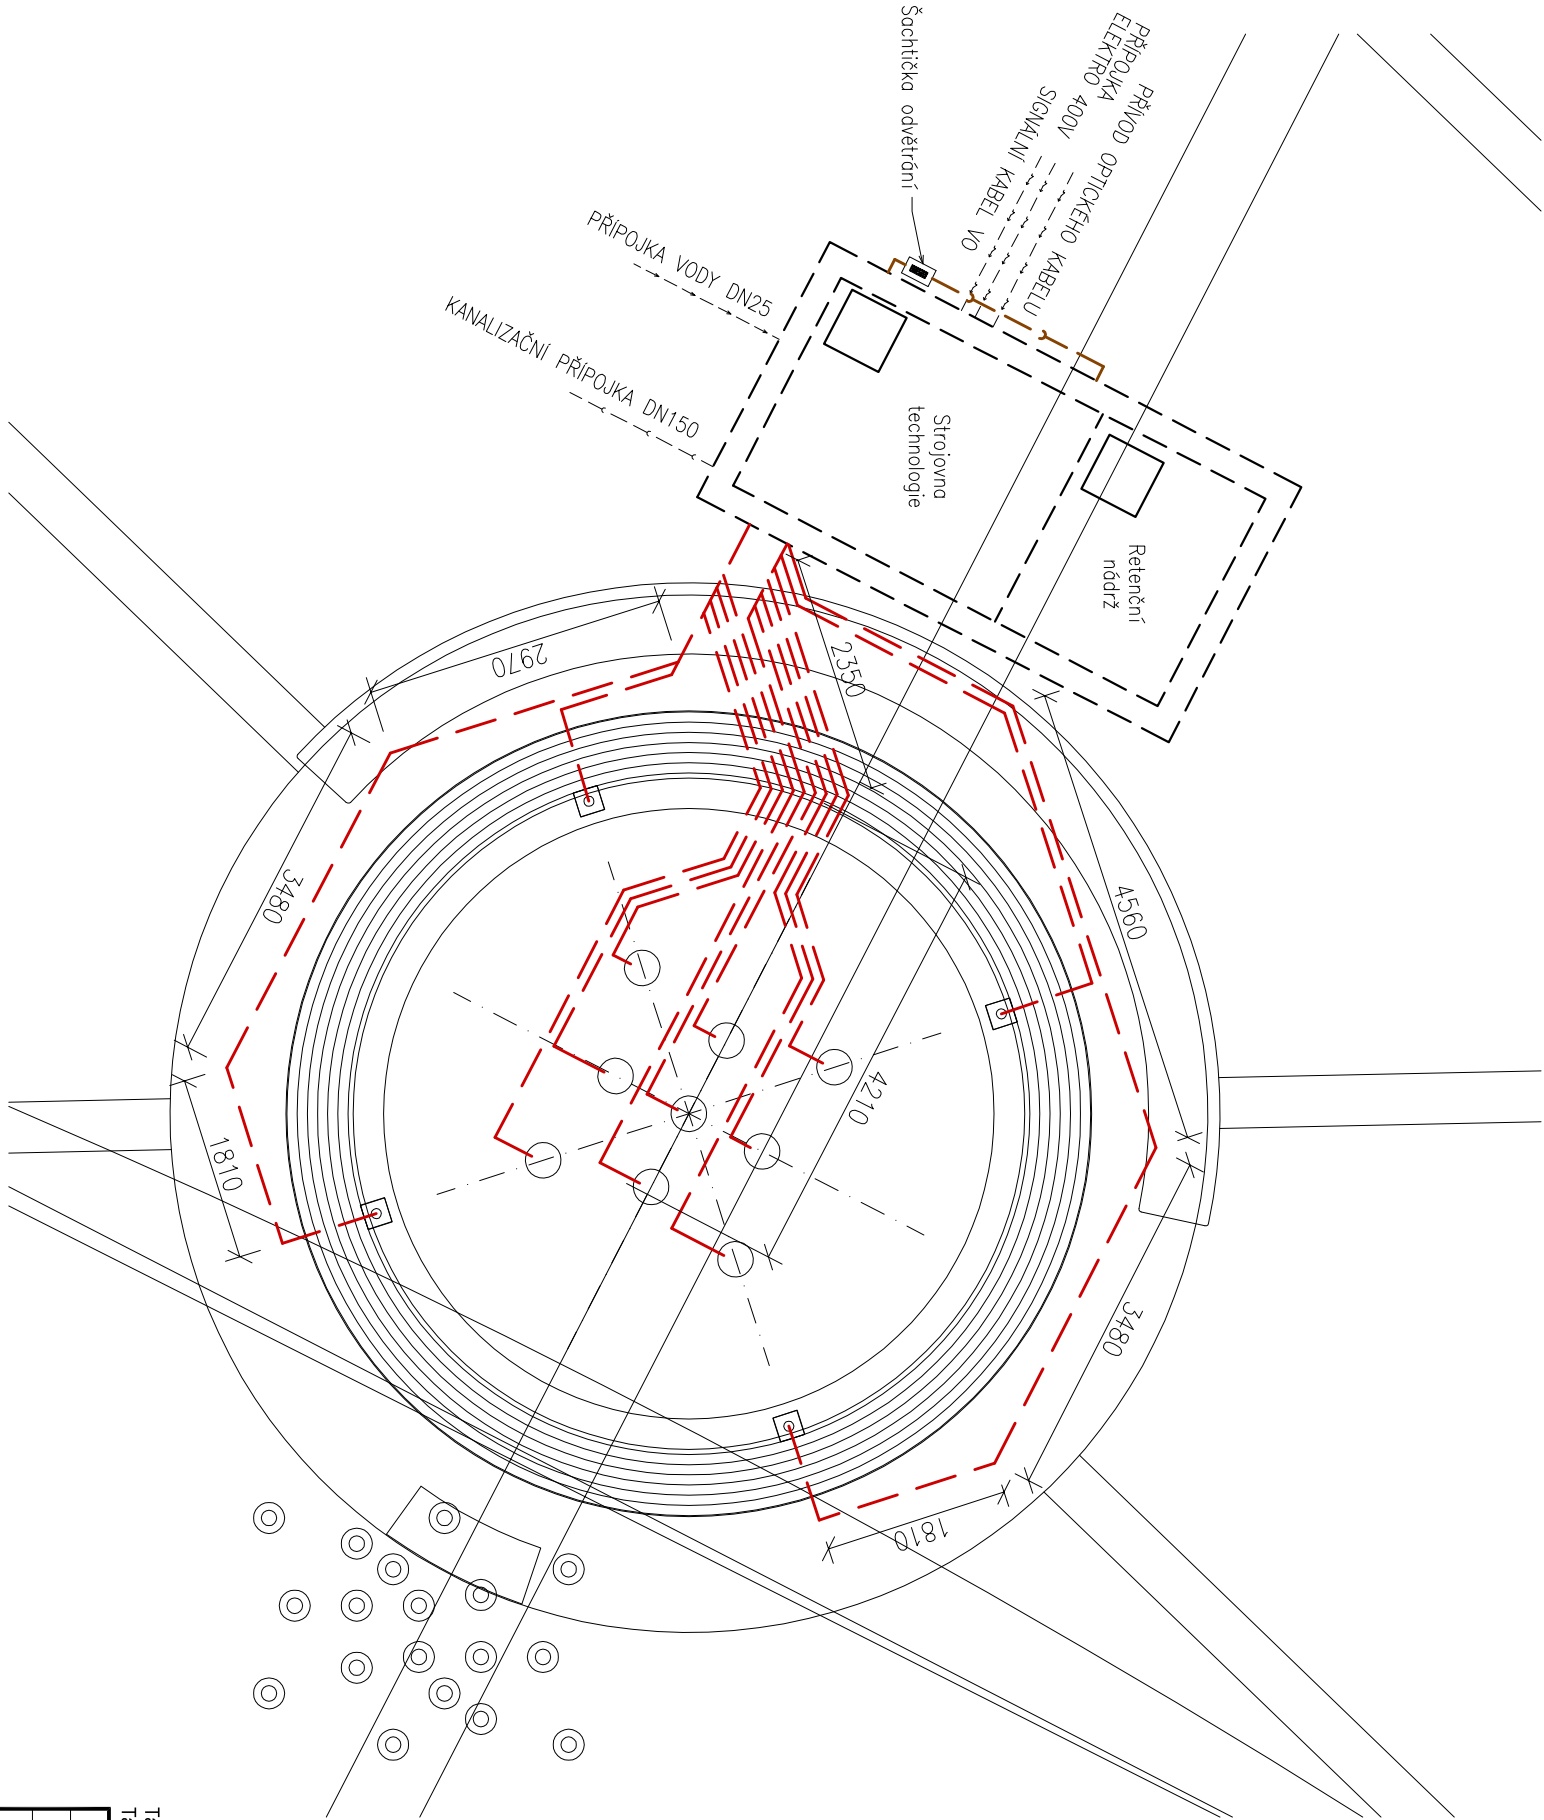


Projektant	Vypracoval	Zodpovědný projektant	 Lentus agilis, spol. s r.o., Školní 809, 691 10 Kobylník www.lentus.cz, lentus@lentus.cz, tel./fax: 519 431 417
Ing. Libor Loveček	Ing. Petr Jeřábek	Ing. Ivo Pospíšil	
Investor: Město Třebíč, Karlovo náměstí 104/55, 674 01 Třebíč			
Název zakázky:			
Kašna na Karlově náměstí v Třebíči - východní část			
Část stavby: C 705B Technologie vodního prvku č.2 včetně technologické šachty			
Obsah výkresu	Číslo výkresu		
Schéma rozvodů technologie- elektro	02		

Tato projektová dokumentace nenahrazuje projektovou dokumentaci stavební části, slouží pouze jako její podklad.
Tato projektová dokumentace je důvěrným vlastnictvím společnosti LENTUS AGILIS spol. s r.o. a nesmí být kopírována ani dále publikována bez souhlasu vlastníka.



LEGENDA ZNAČENÍ:

— napojení reflektoru v kabelové chrániče D40