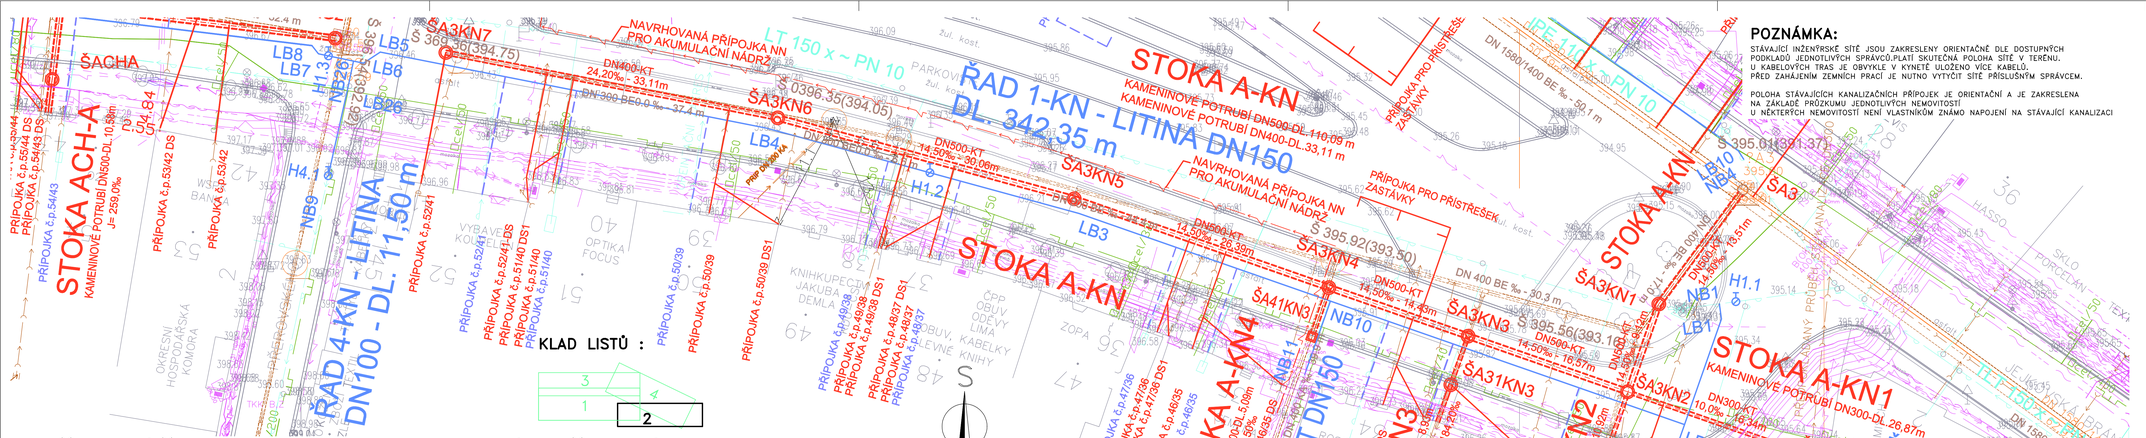

TŘEBÍČ, KARLOVO NÁMĚSTÍ

REKONSTRUKCE VODOVODU A KANALIZACE

KOORDINAČNÍ SITUACE č.2

měřítko 1:200

LEGENDA

- REKONSTRUOVANÁ KANALIZACE
- REKONSTRUOVANÁ KANALIZAČNÍ PŘÍPOJKA
- REKONSTRUOVANÝ VODOVOD
- REKONSTRUOVANÁ VODOVODNÍ PŘÍPOJKA
- NOVÁ NN PŘÍPOJKA PRO AKUMULAČNÍ NÁDRŽ
- STÁVAJÍCÍ KANALIZACE
- STÁVAJÍCÍ PŘÍPOJKA KANALIZACE
- STÁVAJÍCÍ VODOVOD
- STÁVAJÍCÍ NTL PLYNOVOD
- STÁVAJÍCÍ SDĚLOVACÍ KABELY O2
- STÁVAJÍCÍ SILOVÉ KABELY NN EON, KABELY VO
- STÁVAJÍCÍ SILOVÉ KABELY VN EON
- STÁVAJÍCÍ SDĚLOVACÍ KABELY EON
- STÁVAJÍCÍ METROPOLITNÍ KABELÁŽ

SOUŘADNÝ SYSTÉM JTSK
VÝŠKOVÝ SYSTÉM BPV

Rev. č.	Datum	Schválil	Stručný popis změn

KOOPERACE V PROFESI		tel.:
VODOHOSPODÁŘSKÉ STAVBY		mail:
PRO DUIS s.r.o.		IČ:

Vypracoval: Melichar	Projektant: Melichar	Hl.ing.projektu: Ing.Dvořák	Tech. kontrola: Ing.Vach	DUIS s.r.o. Projektová a inženýrské služby Grégrů 1546/21, 612 00 Brno
Investor: VODOVODY A KANALIZACE TŘEBÍČ, MĚSTO TŘEBÍČ		Kraj: VYSOČINA		Formát: 6 A4
Akce: TŘEBÍČ, KARLOVO NÁMĚSTÍ REKONSTRUKCE VODOVODU A KANALIZACE				Datum: 03/2020
				Stupeň: RDS
				Soubor: TR-SIT-TACH-8
Příloha: KOORDINAČNÍ SITUACE č.2			Měřítko: 1:200	Číslo zakázky: 1046 / Č.přílohy: C.5.2.