Výkres vytvořil program pp_kan
KATASTRY
NOVÉ POVRCHY
PARCELNÍ ČÍSLA
STÁVAJÍCÍ POVRCHY
VZDÁLENOSTI ŠACHET
OZNAČENÍ ŠACHET

SMĚROVÉ POMĚRY

MĚŘÍTKA 1:100/100

LEGENDA TYPŮ ČAR
PŮVODNÍ TERÉN
UPRAVENÝ TERÉN

TŘEBÍČ
KARLOVO NÁMĚSTÍ
STOKA AI

(c)AutoPEN Liberec, tel:481120160, autopen@volny.cz

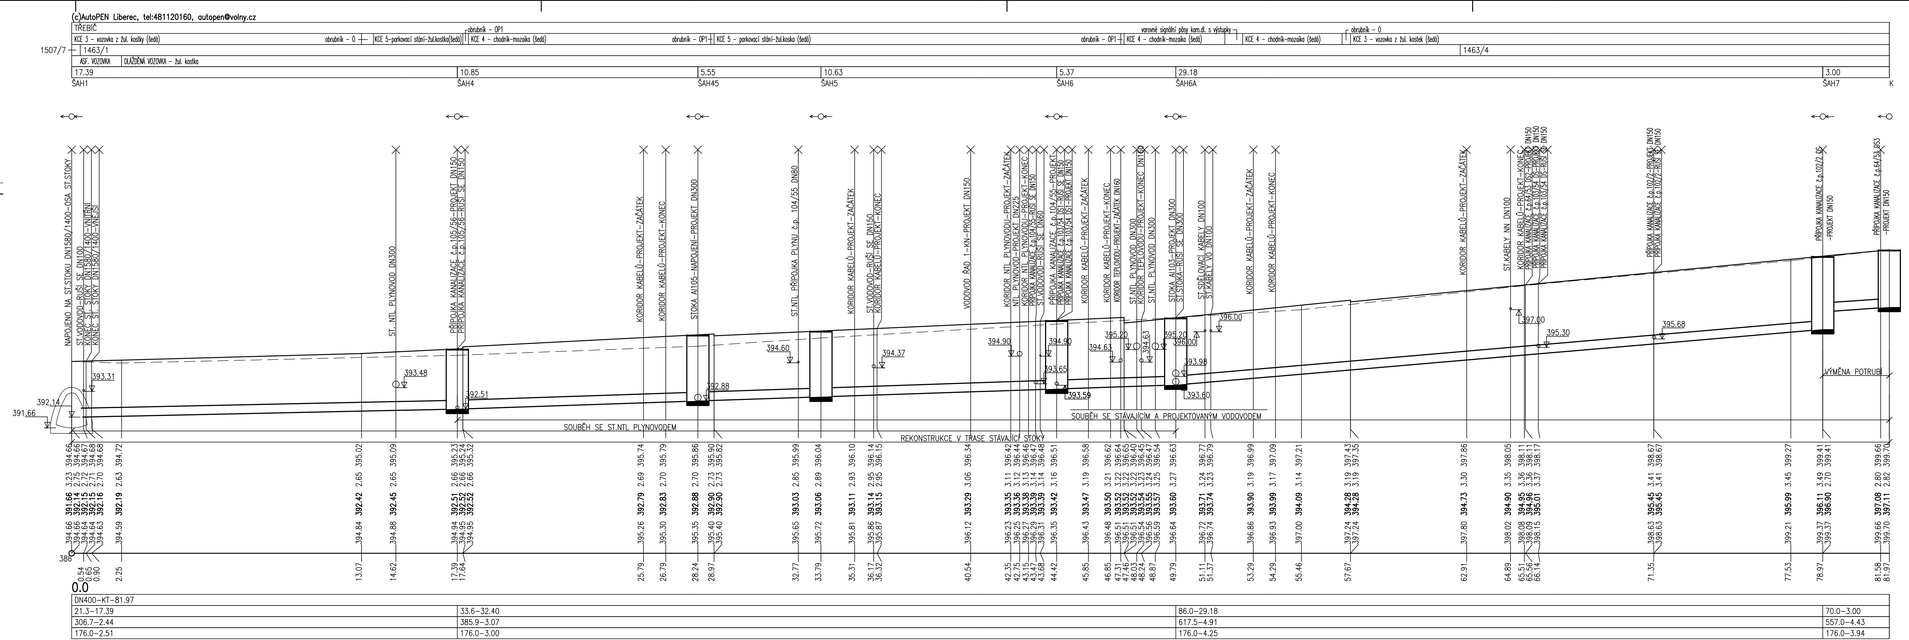

POZNÁMKA

INŽENÝRSKÉ SÍTĚ JSOU ZAKRESLENY ORIENTAČNĚ, PŘED ZAHÁJENÍM ZEMNÍCH PRACÍ JE NUTNO PROVÉST VYTYČENÍ INŽENÝRSKÝCH SÍTÍ ZA PŘÍTOMNOSTI SPRÁVCE SÍTĚ. PLATÍ SKUTEČNÁ POLOHA SÍTÍ V TERÉNU

POLOHU STÁVAJÍCÍCH INŽENÝRSKÝCH SÍTÍ (VČETNĚ KANALIZACE II) OVĚŘIT RUČNÉ KOPANÝMI SONDAMI

U KABELOVÝ TRAS JE V KYNETĚ ULOŽENO OBVYKLE VÍCE KABELŮ

SO 01 – KANALIZACE
SOUŘADNÝ SYSTÉM JTSK
VÝŠKOVÝ SYSTÉM BPV

Rev. č.	Datum	Schválil	Stručný popis změn

KOOPERACE V PROFESI		tel.:
VODOHOSPODÁŘSKÉ STAVBY		mail:
PRO DUIS s.r.o.		IČ:

DUIS

DUIS s.r.o.
Projektové a inženýrské služby
Brtnická 1548/21, 612 00 Brno

Vypracoval: Melichar	Projektant: Melichar	Hlng.projektu: Ing.Dvořák	Tech. kontrola: Ing.Vach

Investor: VODOVODY A KANALIZACE TŘEBÍČ, MĚSTO TŘEBÍČ — Kraj: VYSOČINA

Akce:
TŘEBÍČ, KARLOVO NÁMĚSTÍ
REKONSTRUKCE VODOVODU A KANALIZACE

Formát:	6 A4
Datum:	11/2019
Stupeň:	DUR,DSP
Soubor:	TR–AI.dwg
Číslo zakázky:	1045
Č.přílohy:	D.1.1–1.11

Příloha: PODÉLNÝ PROFIL – STOKY AI — Měřítko: 1:100/100