

KATASTRY
NOVÉ PLOCHY
PARCELNÍ ČÍSLO
STÁVAJÍCÍ PLOCHY
VZDÁLENOSTI ŠACHET
OZNAČENÍ ŠACHET

(c)AutoPEN Liberec, tel:481120160, autopen@volny.cz			
TŘEBÍČ			
KCE 3-vozovka z žul. kostek(šedá)		KCE 4 - chodník-mozaika (šedá)	
1463/1		DVOUŘÁDEK Z ŽUL.KOSTEK A OBRUBNÍK	
ASfaltová vozovka		CHODNÍK-ŽULOVÉ KOSTKY (mozaika)	
5.09		8.16	
ŠA3KN4		ŠA41KN3	
		ŠA41KN3-VPUST	

SMĚROVÉ POMĚRY

MĚŘÍTKA 1:100/100

LEGENDA TYPŮ ČAR
PŮVODNÍ TERÉN
UPRAVENÝ TERÉN

PODÉLNÝ PROFIL
TŘEBÍČ, KARLOVO NÁMĚSTÍ
STOKA A-KN4

KÓTA UPRAVENÉHO TERÉNU


HLOUBKA VÝKOPU

KÓTA DNA POTRUBÍ

KÓTA PŮVODNÍHO TERÉNU

SROVNÁVACÍ ROVINA

STANIČENÍ [km/m]
PROFIL[mm]–MATERIÁL–DĚLKA[m]
SKLON[promile]–DĚLKA[m]

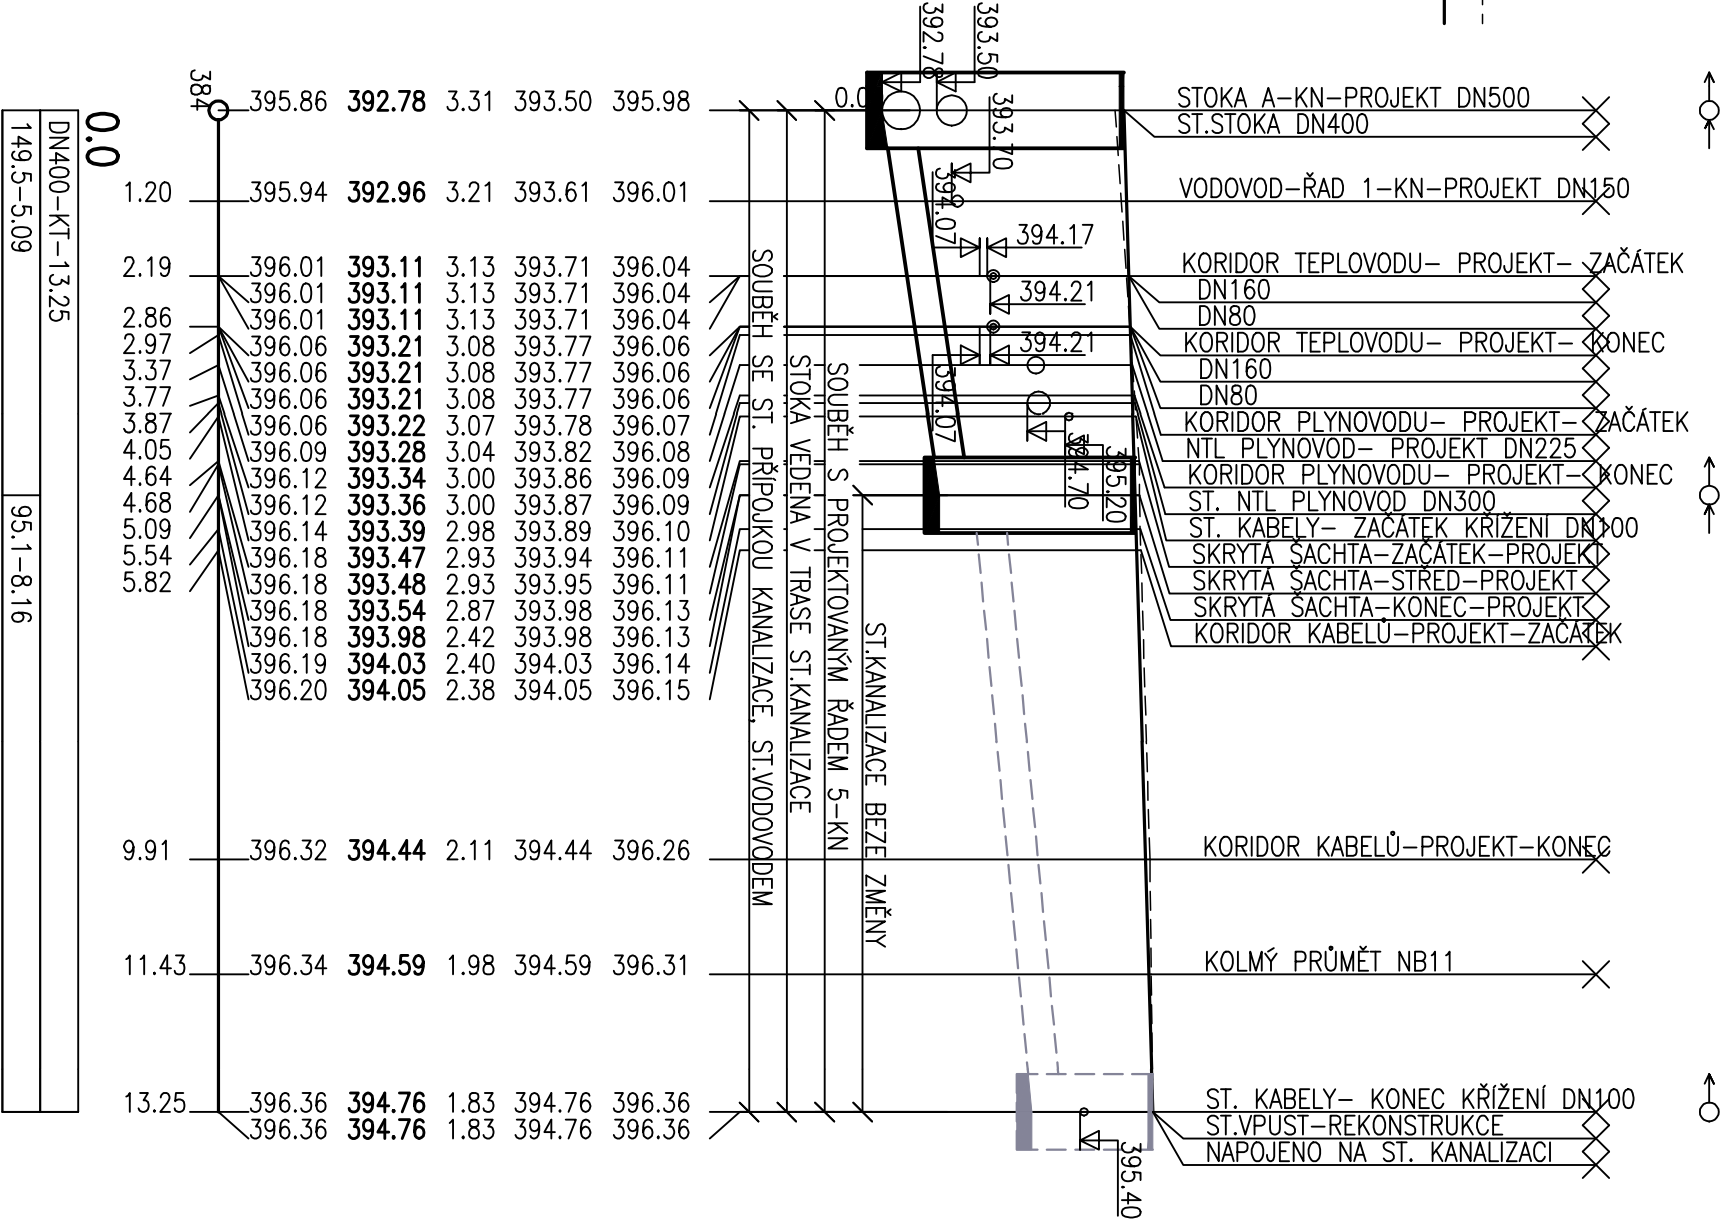

POZNÁMKA

INŽENÝRSKÉ SÍTĚ JSOU ZAKRESLENY ORIENTAČNĚ, PŘED ZAHÁJENÍM ZEMNÍCH PRACÍ JE NUTNO PROVÉST VYTÝČENÍ INŽENÝRSKÝCH SÍTÍ ZA PŘÍTOMNOSTI SPRÁVCE SÍTĚ. PLATÍ SKUTEČNÁ POLOHA SÍTÍ V TERÉNU POLOHU STÁVAJÍCÍCH INŽENÝRSKÝCH SÍTÍ (VČETNĚ KANALIZACE II) OVĚŘIT RUČNĚ KOPANÝMI SONDAMI
U KABELOVÝ TRAS JE V KYNĚTĚ ULOŽENO OBVYKLE VÍCE KABELŮ

SO 01 – KANALIZACE
SOUŘADNÝ SYSTÉM JTSK
VÝŠKOVÝ SYSTÉM BPV

Rev. č.	Datum	Schválil	Stručný popis změn

KOOPERACE V PROFESI	tel.:
VODOHOSPODÁŘSKÉ STAVBY	mail:
PRO DUIS s.r.o.	IČ:

<div>DUIS</div>				<div>DUIS s.r.o.</div> <div>Projektové a inženýrské služby</div> <div>Srbetská 1546/21, 612 00 Brno</div>	
<div>Vypracoval:</div>	<div>Projektant:</div>	<div>Hlavní projektant:</div>	<div>Tech. kontrola:</div>		
<div>Melichar</div>	<div>Melichar</div>	<div>Ing.Dvořák</div>	<div>Ing.Vach</div>		
<div>Investor:</div>	<div>VODOVODY A KANALIZACE TŘEBÍČ, MĚSTO TŘEBÍČ</div>		<div>Kraj:</div>	<div>VYSOČINA</div>	<div>Formát:</div>
<div>Akce:</div>	<div>TŘEBÍČ, KARLOVO NÁMĚSTÍ</div> <div>REKONSTRUKCE VODOVODU A KANALIZACE</div>				<div>2 A4</div>
<div>Příloha:</div>	<div>PODÉLNÝ PROFIL STOKY A-KN4</div>		<div>Měřítko:</div>	<div>1:100/100</div>	<div>Datum:</div>
					<div>11/2019</div>
			<div>Stupeň:</div>	<div>DUR,DSP</div>	
			<div>Soubor:</div>	<div>TR-A-KN4</div>	
			<div>Číslo zakázky:</div>	<div>1046</div>	<div>Č.přílohy:</div>
					<div>D.1.1-1.5</div>