Výkres vytvořil program pp_kan | (c)AutoPEN Liberec, tel:481120160, autopen@volny.cz

KATASTR	TŘEBÍČ	
NOVÉ POVRCHY	KCE 3 – vozovka z žul. kostek (šedá)	obrubník – 0 / KCE 4 – vjezd v chodníku – mozaika (šedá)
PARCELNÍ ČÍSLA	1463/1	
STÁVAJÍCÍ POVRCHY	3.K – dlážděná vozovka – žul. kostka	5.K – chodník – mozaika
VZDÁLENOSTI ŠACHET	7.33	3.25
OZNAČENÍ ŠACHET	ŠACH1	ŠACHA / D54

SMĚROVÉ POMĚRY

MĚŘÍTKA 1:100/100

LEGENDA TYPŮ ČAR
PŮVODNÍ TERÉN – – – – –
UPRAVENÝ TERÉN ———

PODÉLNÝ PROFIL TŘEBÍČ, KARLOVO NÁMĚSTÍ STOKA ACH–A

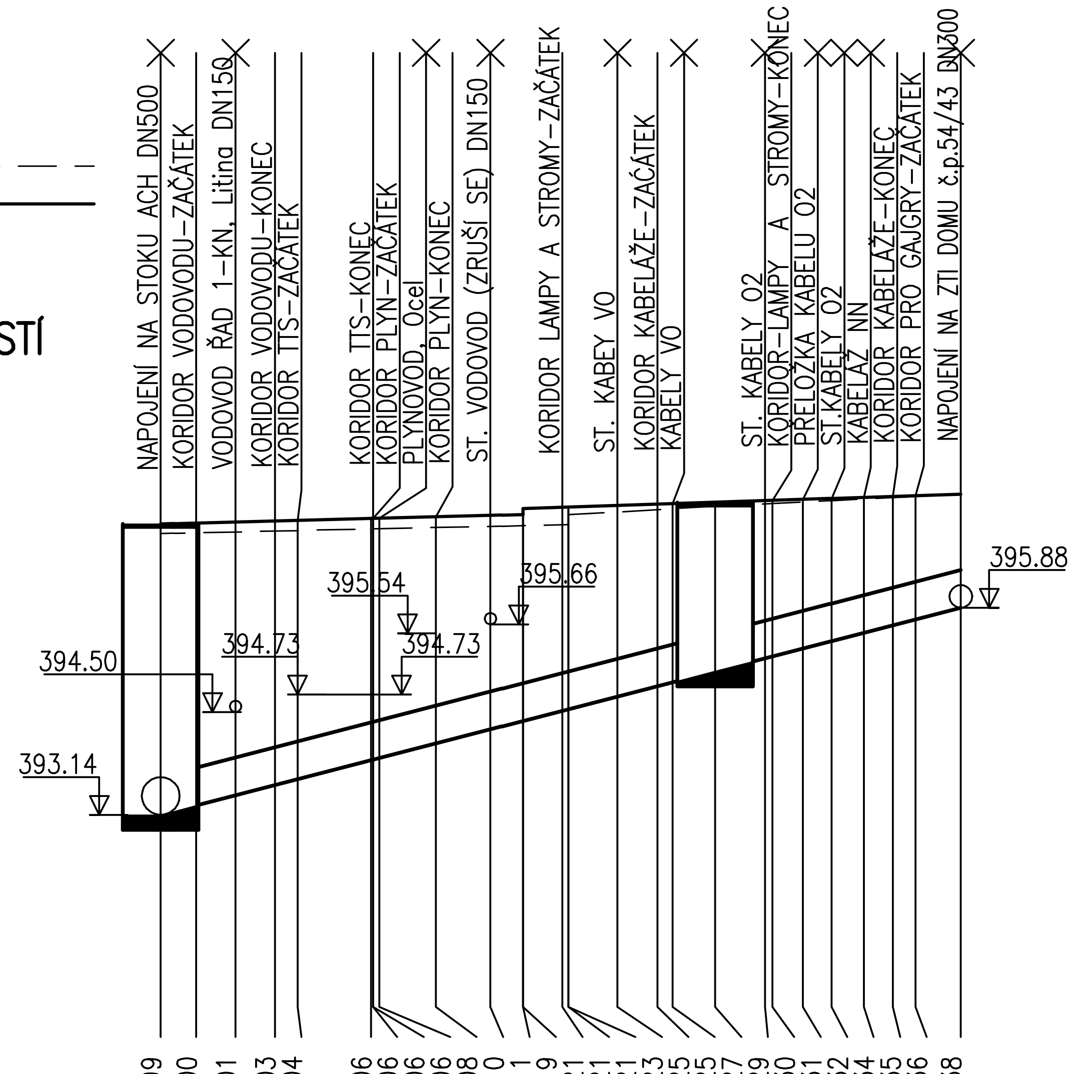

KÓTA UPRAVENÉHO TERÉNU	HLOUBKA VÝKOPU	KÓTA DNA POTRUBÍ	KÓTA PŮVODNÍHO TERÉNU
396.99	4.01	**393.14**	396.86
397.00	3.89	**393.26**	396.87
397.01	3.77	**393.40**	396.88
397.03	3.65	**393.53**	396.89
397.04	3.58	**393.61**	396.90
397.06	3.35	**393.86**	396.92
397.06	3.34	**393.87**	396.92
397.06	3.34	**393.87**	396.92
397.06	3.32	**393.89**	396.92
397.08	3.14	**394.08**	396.94
397.10	2.97	**394.27**	396.96
397.11	2.87	**394.38**	396.97
397.19	2.87	**394.38**	396.97
397.21	2.75	**394.52**	396.98
397.21	2.73	**394.54**	396.98
397.21	2.86	**394.54**	397.11
397.23	2.73	**394.70**	397.15
397.25	2.62	**394.84**	397.18
397.25	2.58	**394.89**	397.19
397.27	2.47	**395.04**	397.22
397.29	2.33	**395.21**	397.25
397.30	2.31	**395.24**	397.26
397.31	2.22	**395.34**	397.28
397.32	2.14	**395.44**	397.30
397.34	2.05	**395.55**	397.32
397.35	1.97	**395.65**	397.34
397.36	1.91	**395.72**	397.35
397.38	1.78	**395.88**	397.38

SROVNÁVACÍ ROVINA 385

STANIČENÍ [km/m]: 0.0, 0.47, 0.99, 1.51, 1.81, 2.78, 2.81, 2.89, 3.64, 4.36, 4.79, 5.31, 5.39, 6.04, 6.57, 6.77, 7.33, 7.99, 8.09, 8.49, 8.87, 9.30, 9.68, 9.98, 10.58

PROFIL[mm]–MATERIÁL–DÉLKA[m]	DN500–KT–10.58
SKLON[promile]–DÉLKA[m]	259.0–10.58
KAPACITNÍ PRŮTOK[l/s]–RYCHLOST[m/s]	1933.8–9.85
SKUTEČNÝ PRŮTOK[l/s]–RYCHLOST[m/s]	100.0–5.35

POZNÁMKA

INŽENÝRSKÉ SÍTĚ JSOU ZAKRESLENY ORIENTAČNĚ, PŘED ZAHÁJENÍM ZEMNÍCH PRACÍ JE NUTNO PROVÉST VYTYČENÍ INŽENÝRSKÝCH SÍTÍ ZA PŘÍTOMNOSTI SPRÁVCE SÍTĚ. PLATÍ SKUTEČNÁ POLOHA SÍTÍ V TERÉNU

POLOHU STÁVAJÍCÍCH INŽENÝRSKÝCH SÍTÍ (VČETNĚ KANALIZACE !!) OVĚŘIT RUČNĚ KOPANÝMI SONDAMI

U KABELOVÝ TRAS JE V KYNETĚ ULOŽENO OBVYKLE VÍCE KABELŮ

SO 01 – KANALIZACE
SOUŘADNÝ SYSTÉM JTSK
VÝŠKOVÝ SYSTÉM BPV

Rev. č.	Datum	Schválil	Stručný popis změn

KOOPERACE V PROFESI		tel.:
VODOHOSPODÁŘSKÉ STAVBY		mail:
PRO DUIS s.r.o.		IČ:

DUIS s.r.o.
Projektové a inženýrské služby
Srbská 1546/21, 612 00 Brno

Vypracoval: Melichar	Projektant: Melichar	Hl.ing.projektu: Ing.Dvořák	Tech. kontrola: Ing.Vach
Investor: VODOVODY A KANALIZACE TŘEBÍČ, MĚSTO TŘEBÍČ		Kraj: VYSOČINA	
Formát:	2 A4	Datum:	11/2019
Stupeň:	DUR,DSP	Soubor:	TR-ACH-A.DWG
Číslo zakázky:	1046	Č.přílohy:	D.1.1–1.7

Akce: **TŘEBÍČ, KARLOVO NÁMĚSTÍ**
REKONSTRUKCE VODOVODU A KANALIZACE

Příloha: **PODÉLNÝ PROFIL – STOKA ACH–A** | Měřítko: **1:100/100**