




PŮDORYS – STÁVAJÍCÍ STAV

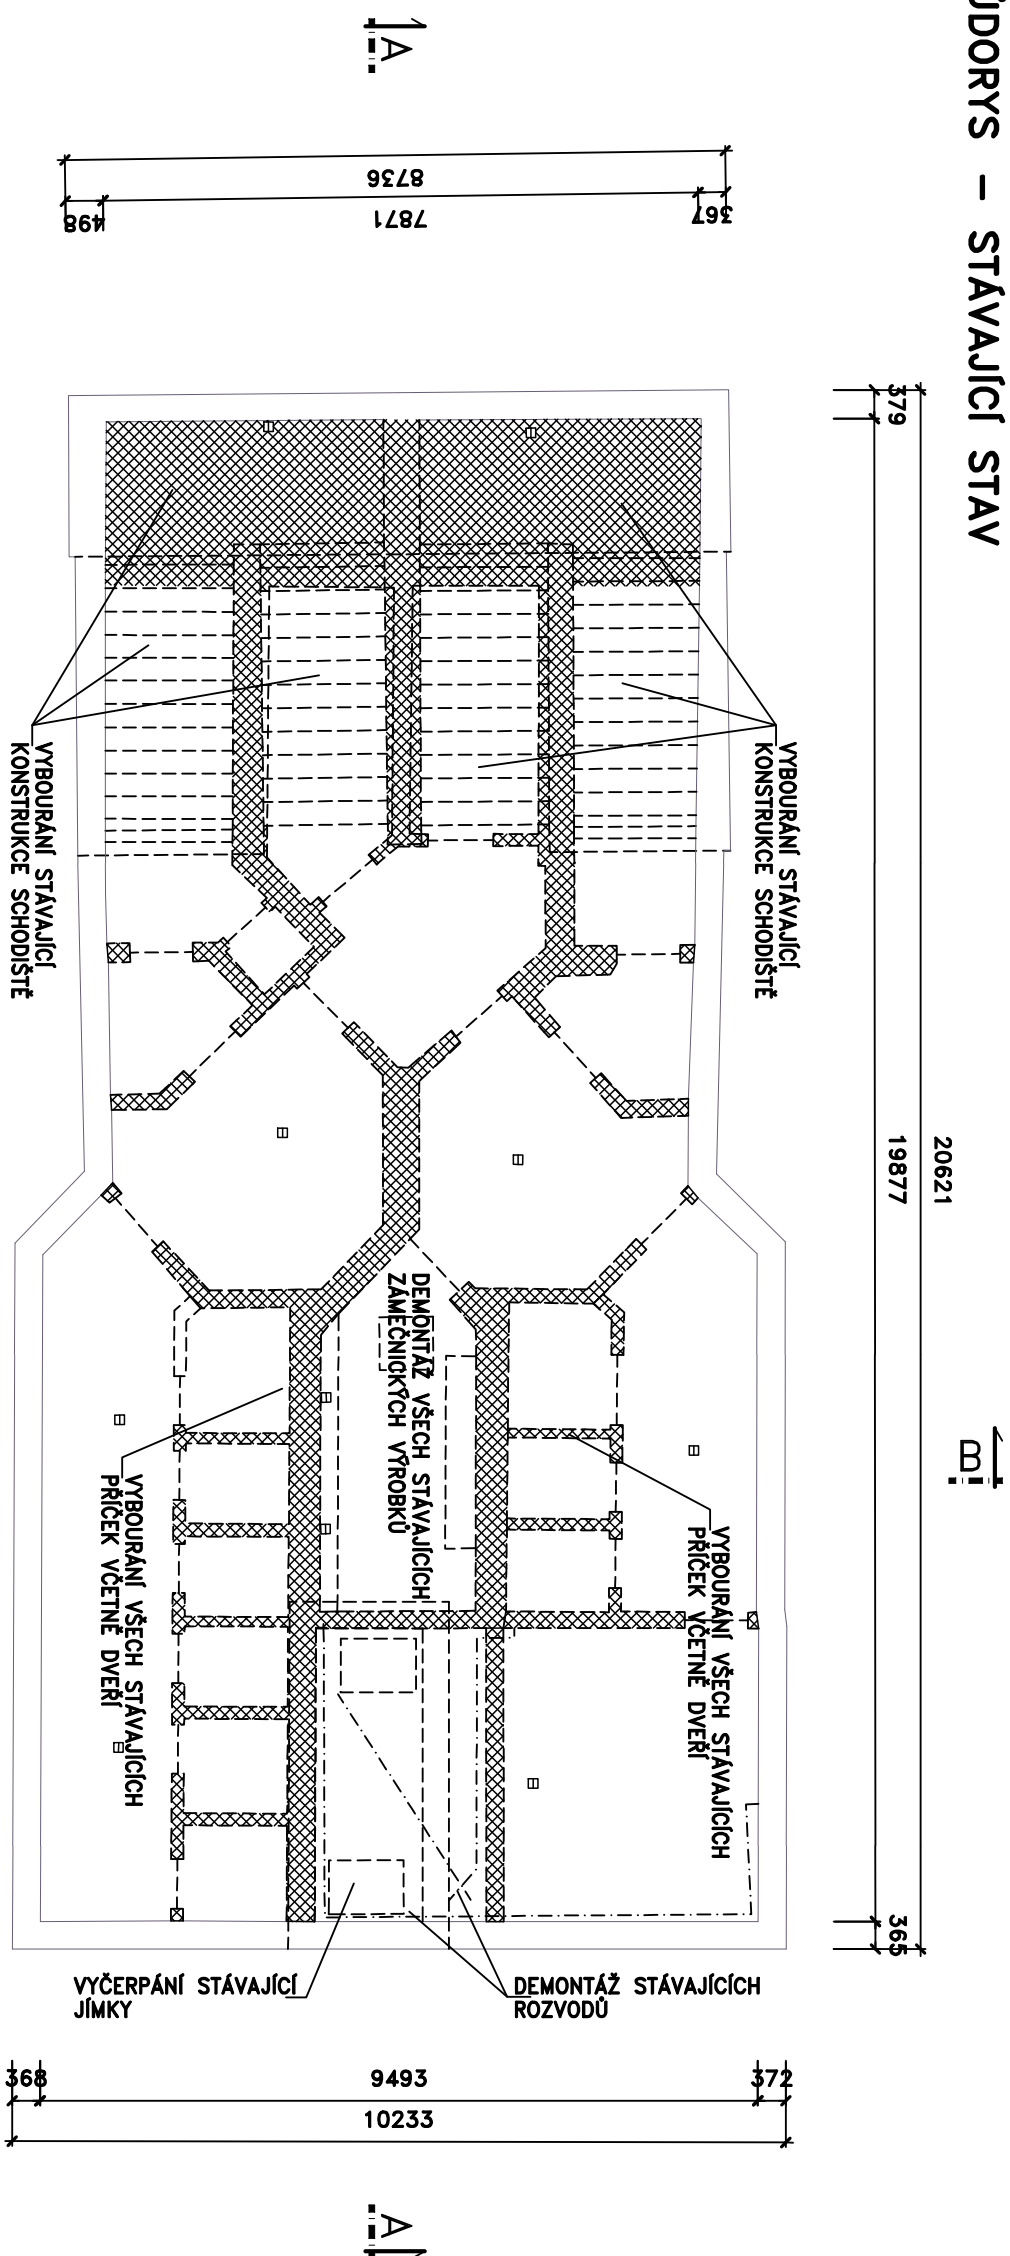

ŘEZ A-A – STÁVAJÍCÍ STAV

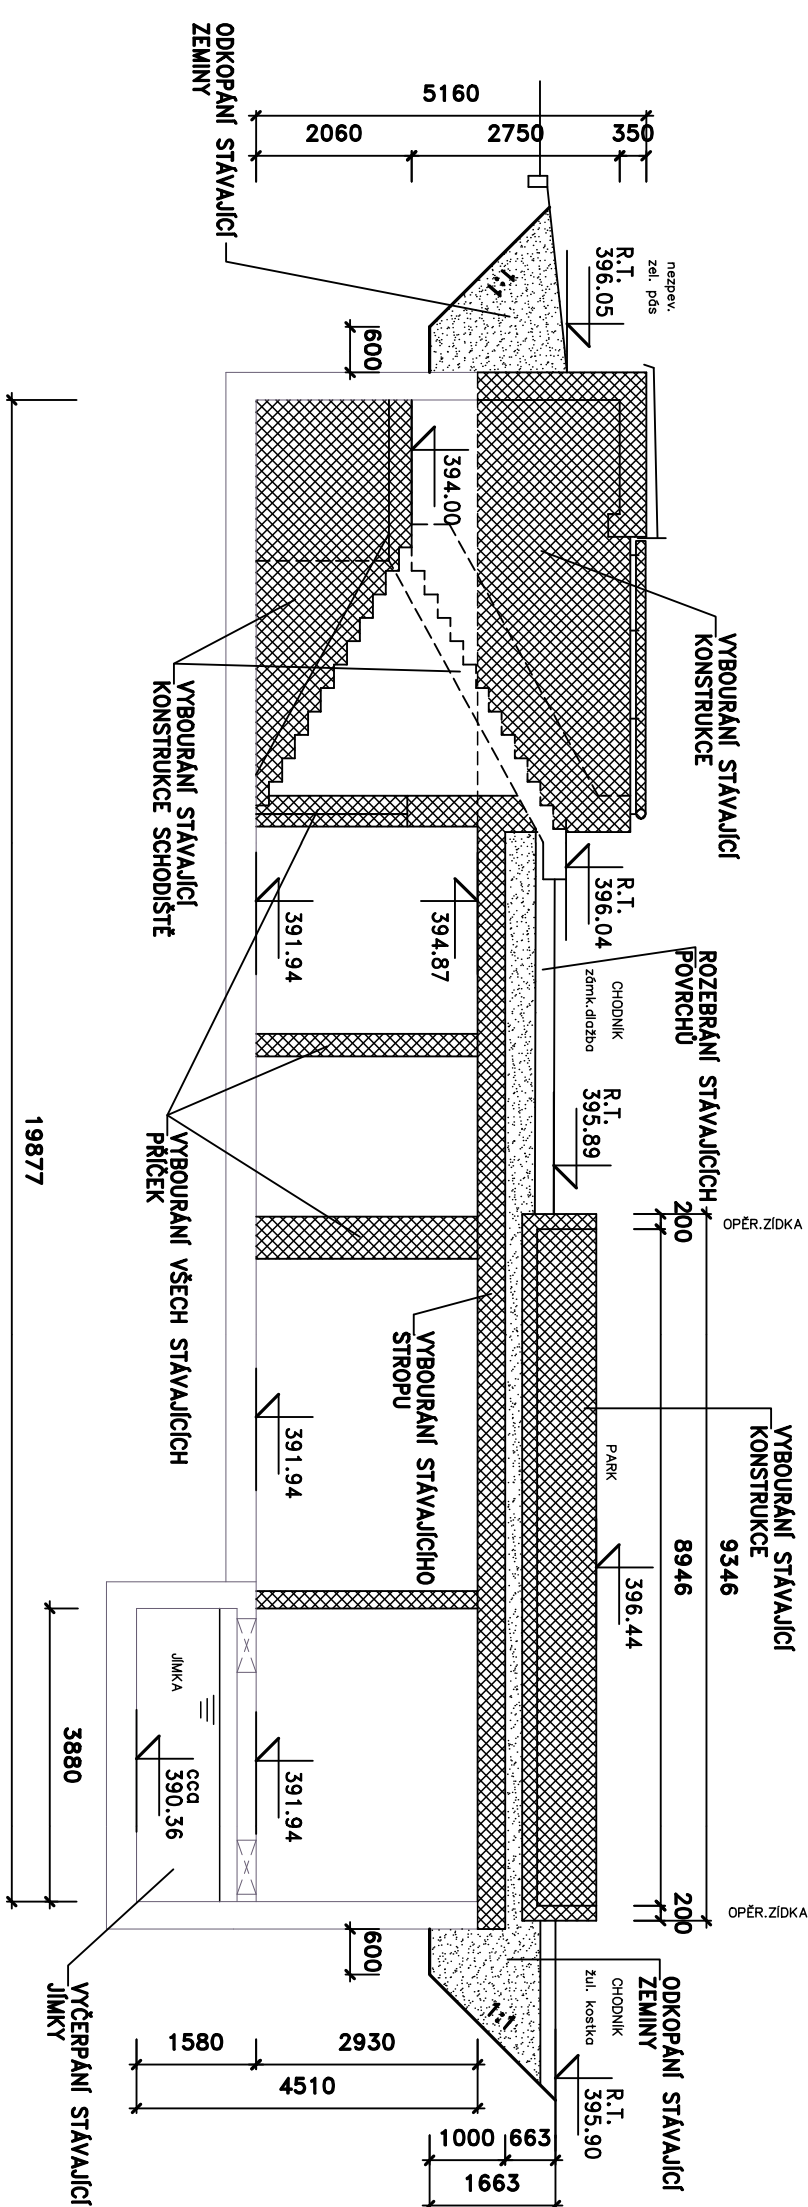

ŘEZ B-B – STÁVAJÍCÍ STAV

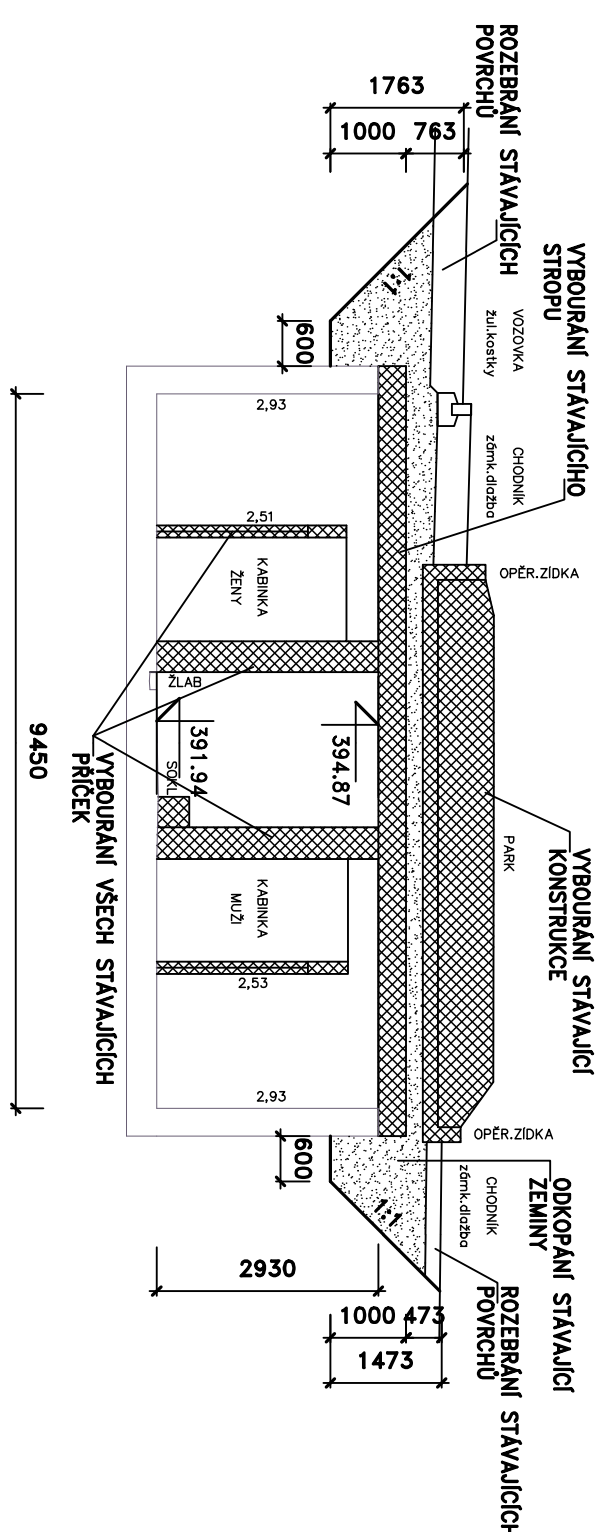

POZNÁMKA:

- DEMONTÁŽ STÁVAJÍCICH MĚSTSKÝCH MOBILNĚ V PROSTORU NAD STÁVAJÍCIM WC
- KOMPLETNÍ VYKLIZENÍ OBJEKTU
- KOMPLETNÍ DEMONTÁŽ STÁVAJÍCÍCH ZÁMEČNICKÝCH VÝROBKŮ
- KOMPLETNÍ DEMONTÁŽ STÁVAJÍCÍ TECHNOLOGIE
- PŘED ZAHÁJENÍM PRACÍ NUTNO STÁVAJÍCÍ JIMKU PRO ODPADNÍ VODY VYČISTIT
- ROZEBRÁNÍ STÁVAJÍCÍCH DLAŽE KOMUNIKACE A CHODNÍKŮ
- VYBOURÁNÍ STÁVAJÍCÍHO PARKOVÉHO ZAHONU NAD KONSTRUKCI WC
- VYKACENÍ STÁVAJÍCÍCH STROMŮ A KEŘŮ V MÍSTĚ STÁVAJÍCÍHO WC
- ODKOPÁNÍ STÁVAJÍCÍHO TERÉNU AŽ CCA 1,0m POD KONSTRUKCI STÁVAJÍCÍHO STROPU
- VYBOURÁNÍ CELEHO STÁVAJÍCÍHO STROPU
- VYBOURÁNÍ VŠECH STÁVAJÍCÍCH PŘÍČEK VČETNĚ VŠECH DVEŘÍ
- VYBOURÁNÍ CELEHO PROSTORU STÁVAJÍCÍHO SCHODIŠTĚ

SO 03 – AKUMULACE DEŠŤOVÉ VODY SOUŘADNÝ SYSTÉM JTSC VÝŠKOVÝ SYSTÉM BPV

Rev. č.	Datum	Schválil	Stručný popis změn

KOOPERACE V PROFESI	tel.:
VODOHOSPODÁŘSKÉ STAVBY	mail:
PRO DUIS s.r.o.	IČ:

<div><div></div><div>DUIS-</div></div>				<div><div>DUIS</div><div>S.R.O.</div><div>Projektové a inženýrské služby</div><div>Siberské 1546/21, 612 00 Brno</div></div>	
Vypracoval:	Projektant:	Hlídní projekt:	Tech. kontrola:		
Melichor	Melichor	Ing. Dvořák	Ing. Vach		
Investor:		Kraj:	Vysocina		
VODOVODY A KANALIZACE TŘEBÍČ, MĚSTO TŘEBÍČ					
Akce:					
TŘEBÍČ, KARLOVO NÁMĚSTÍ					
REKONSTRUKCE VODOVODU A KANALIZACE					
Příloha:	Měřítko:				
AKUMULAČNÍ NÁDRŽ-PŮDORYS, ŘEZY-STŘAVALICÍ STAV	1:100				
Datum:		03./2020			
Stupeň:		RDS			
Soubor:		TR-ML_DUR_DSP.dwg			
Číslo zakázky:		Č.přílohy:			
1046		D.1.-3.-3.1			