

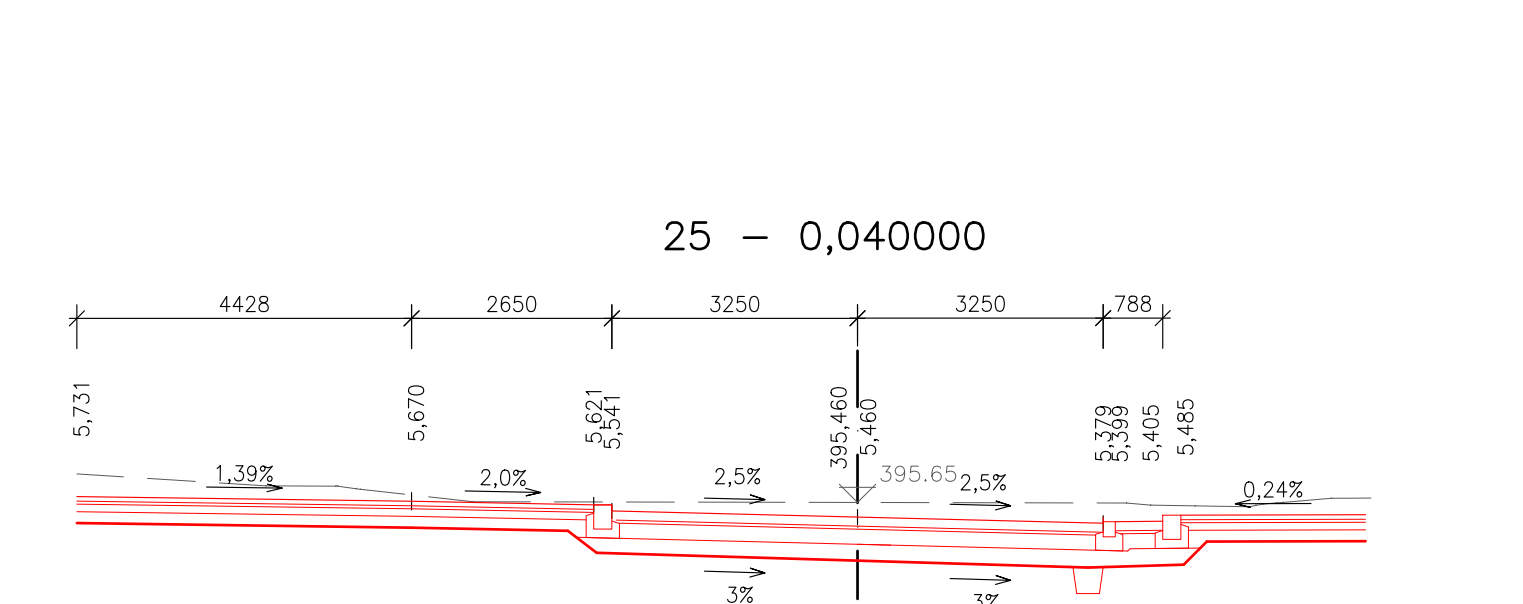
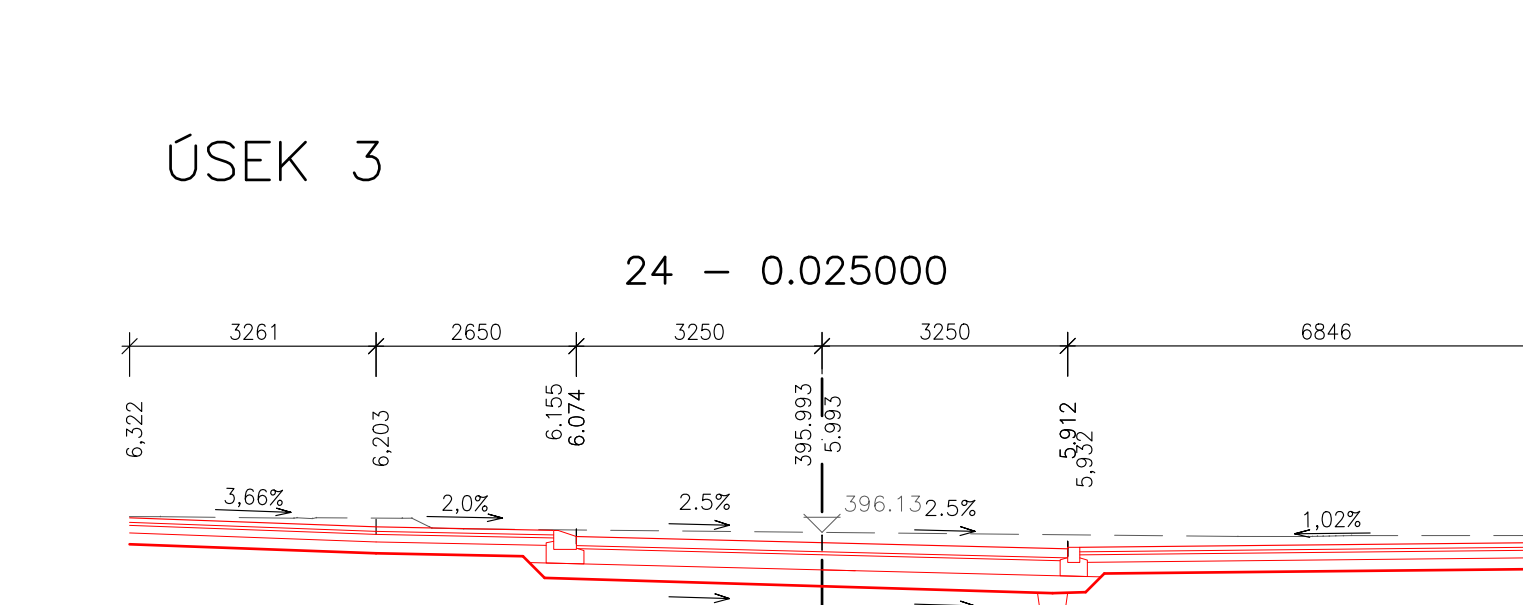
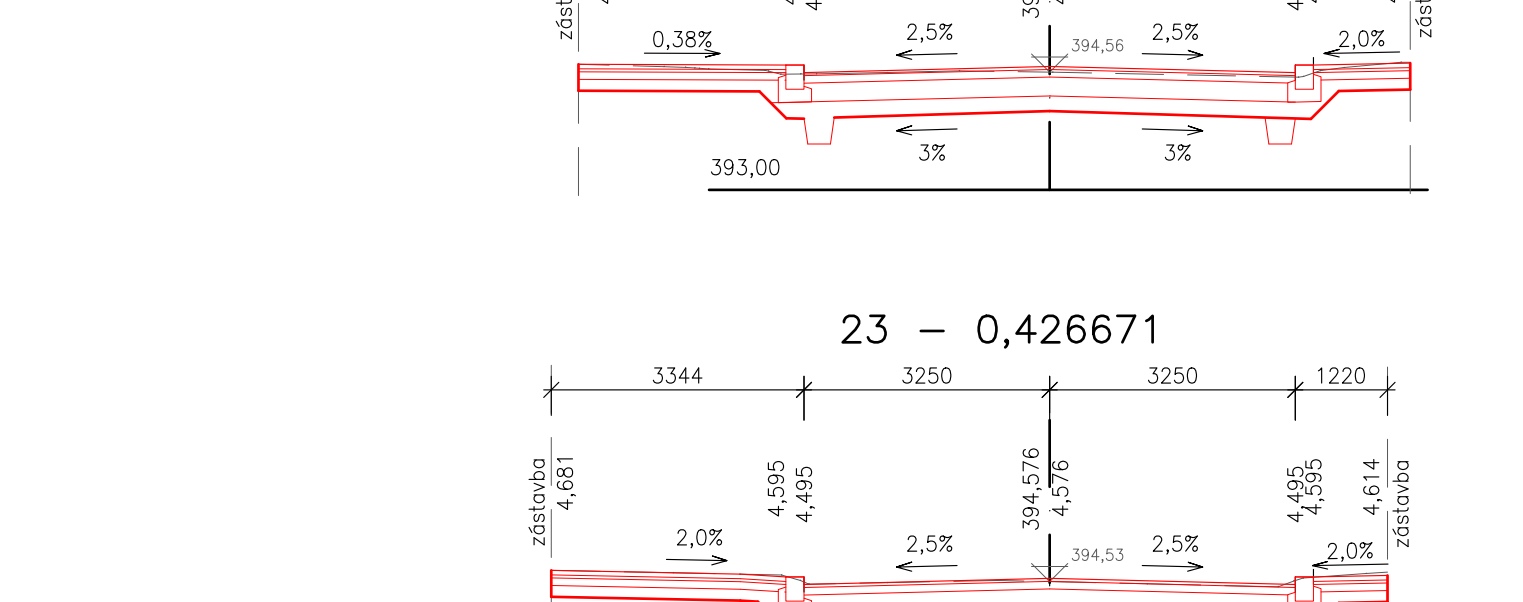
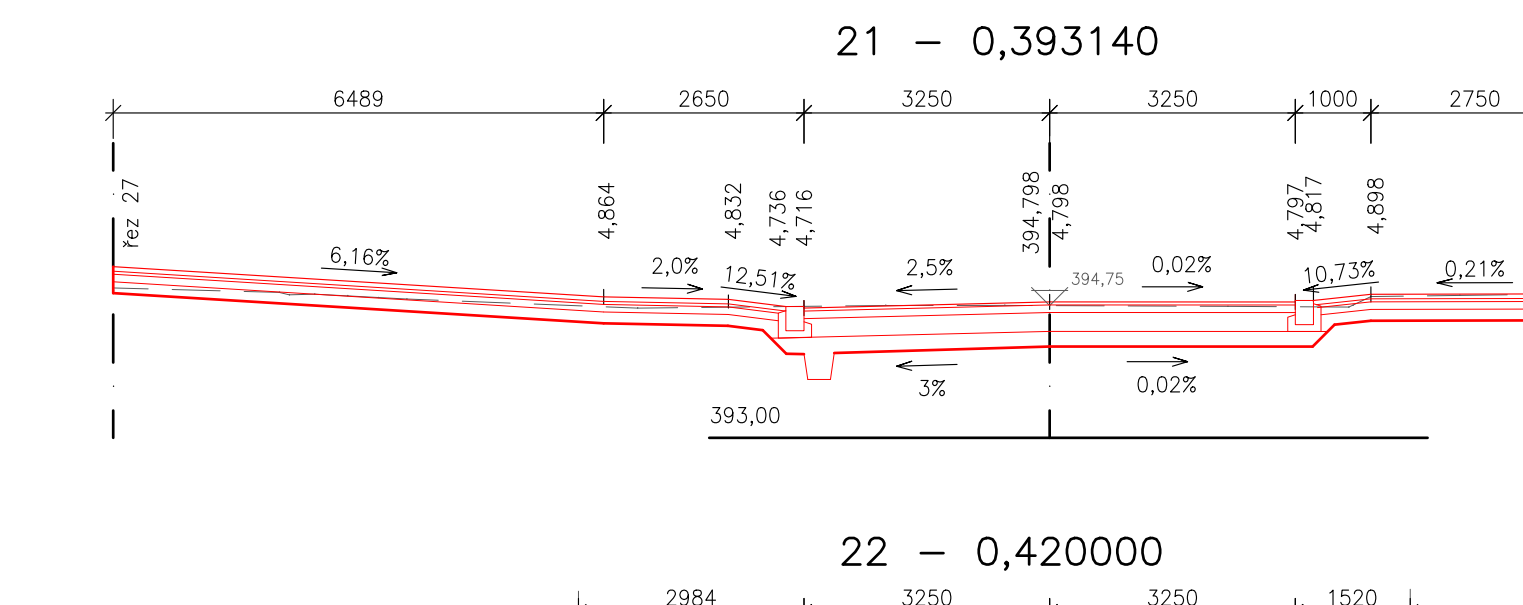
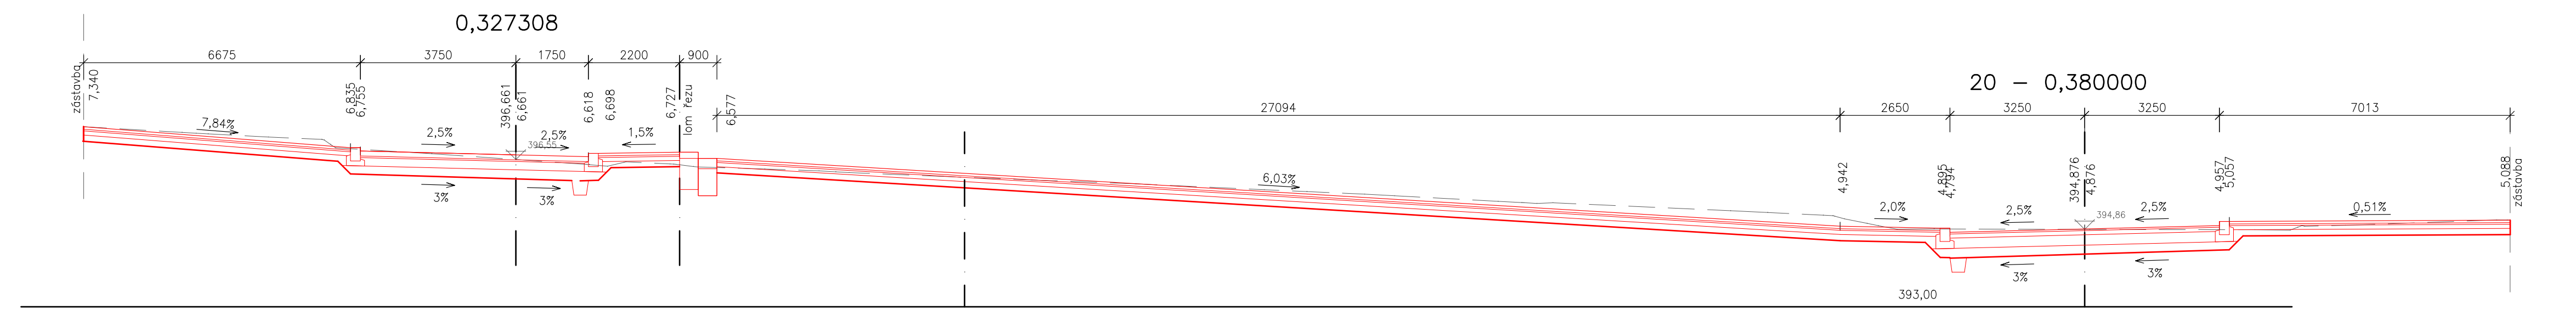
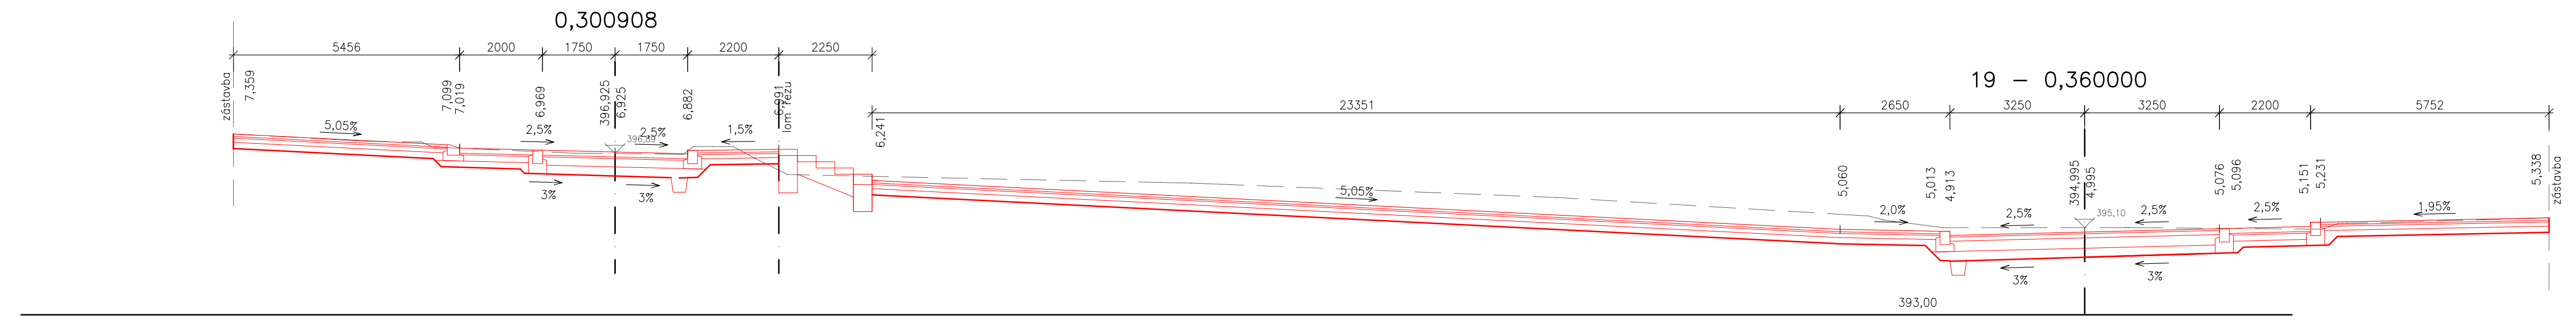
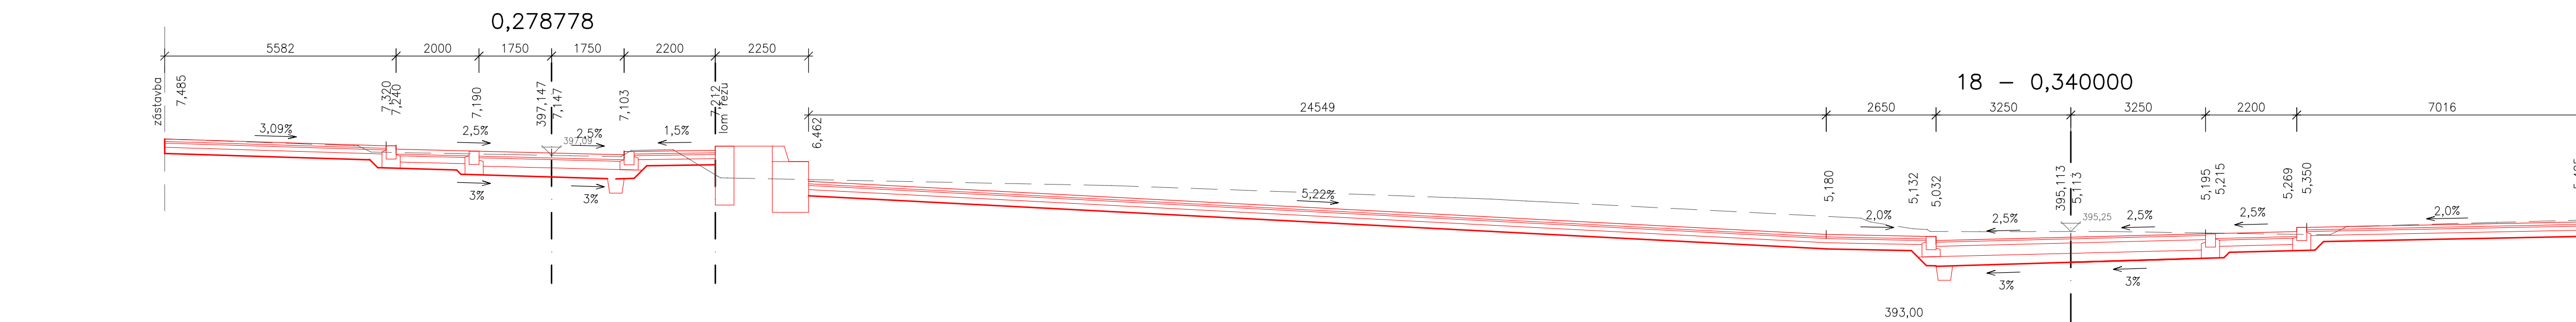
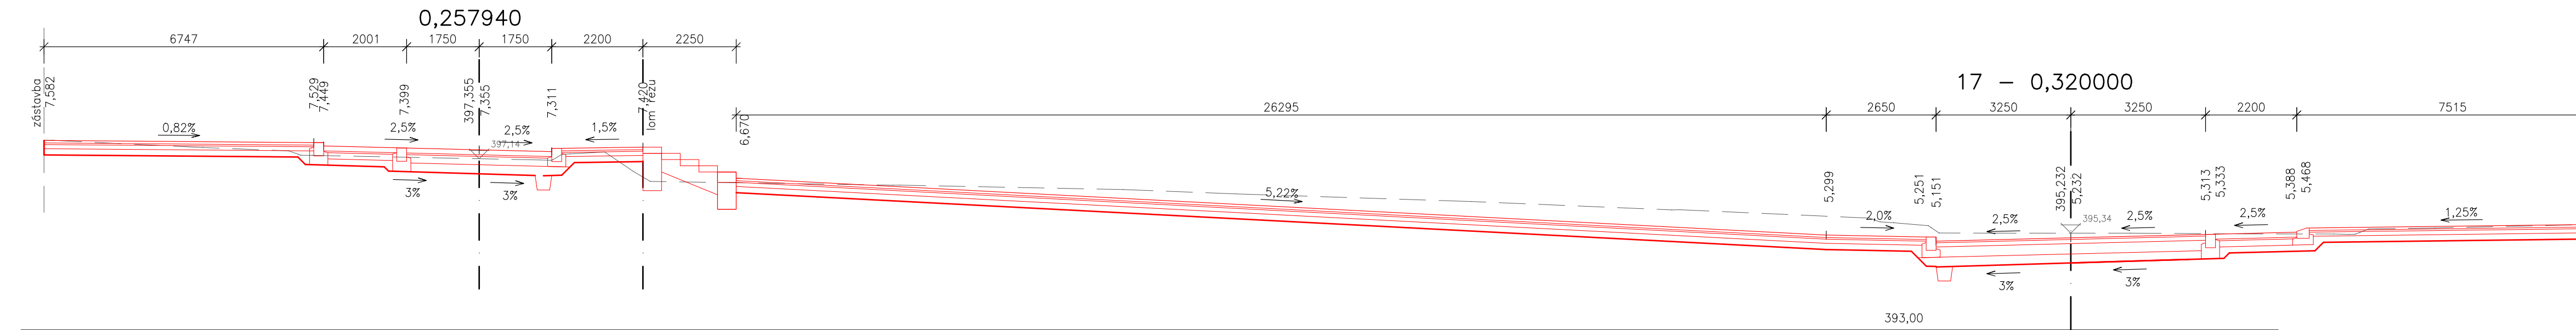
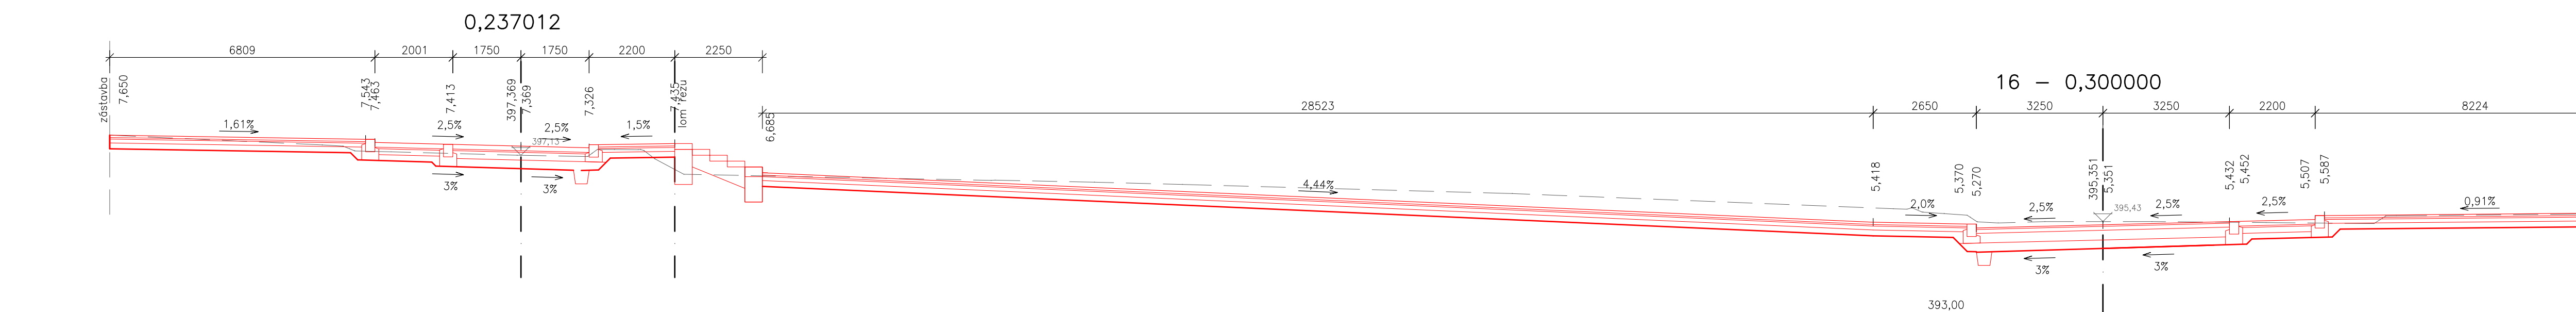
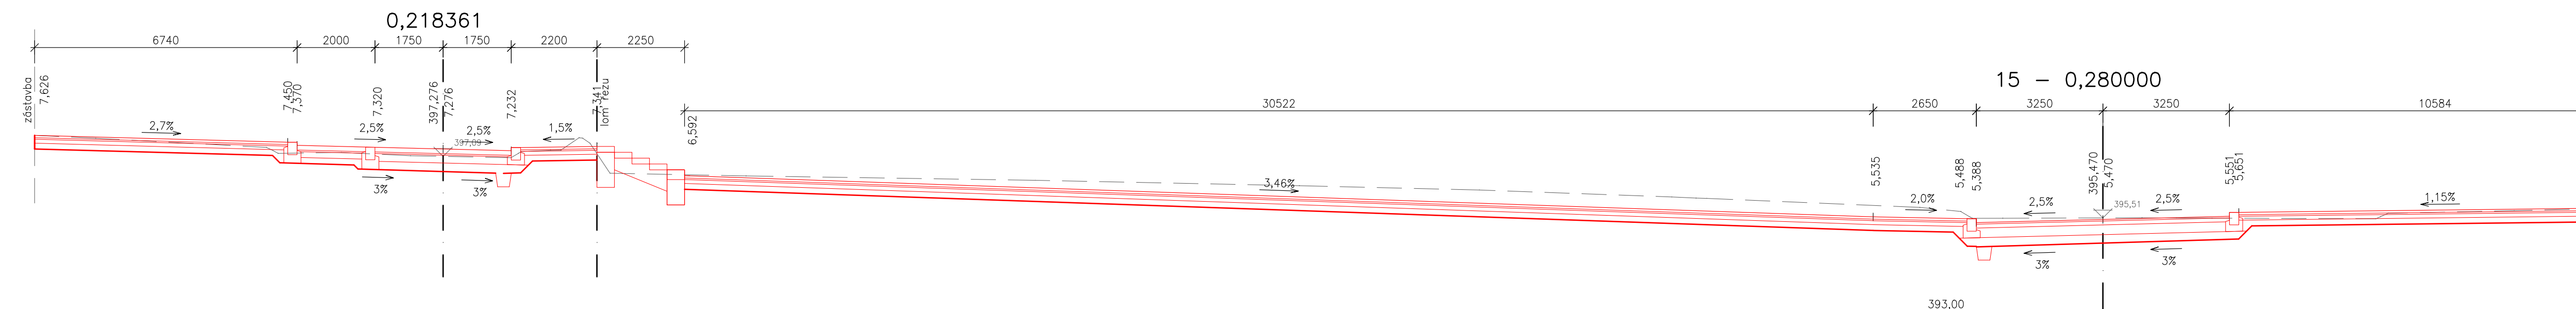
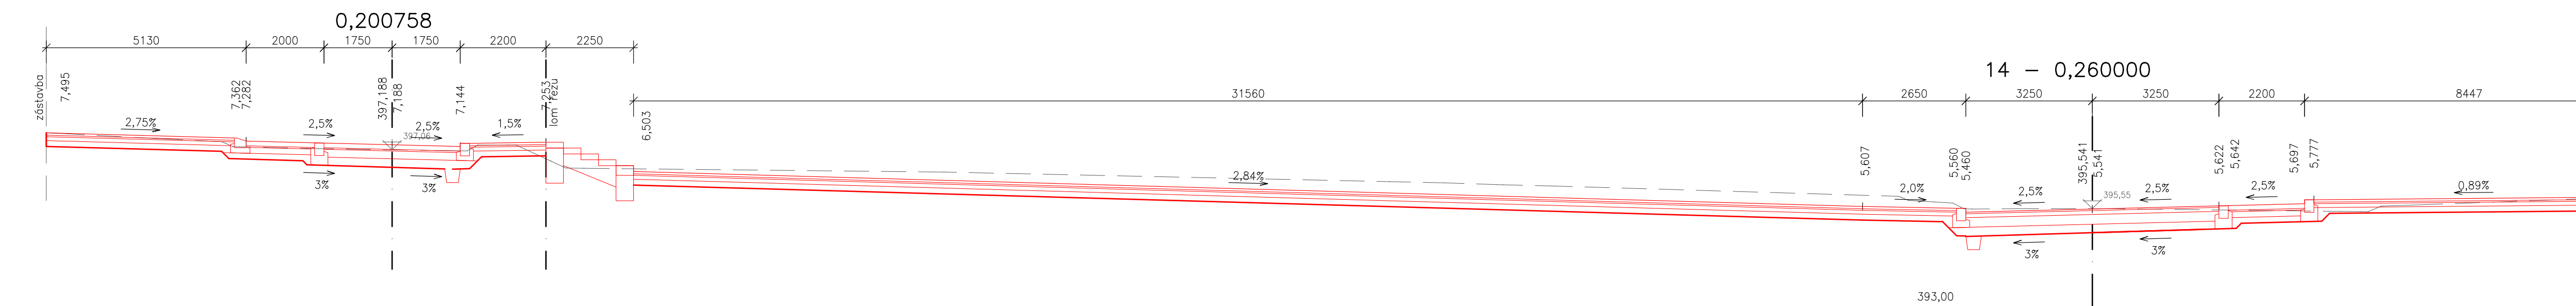
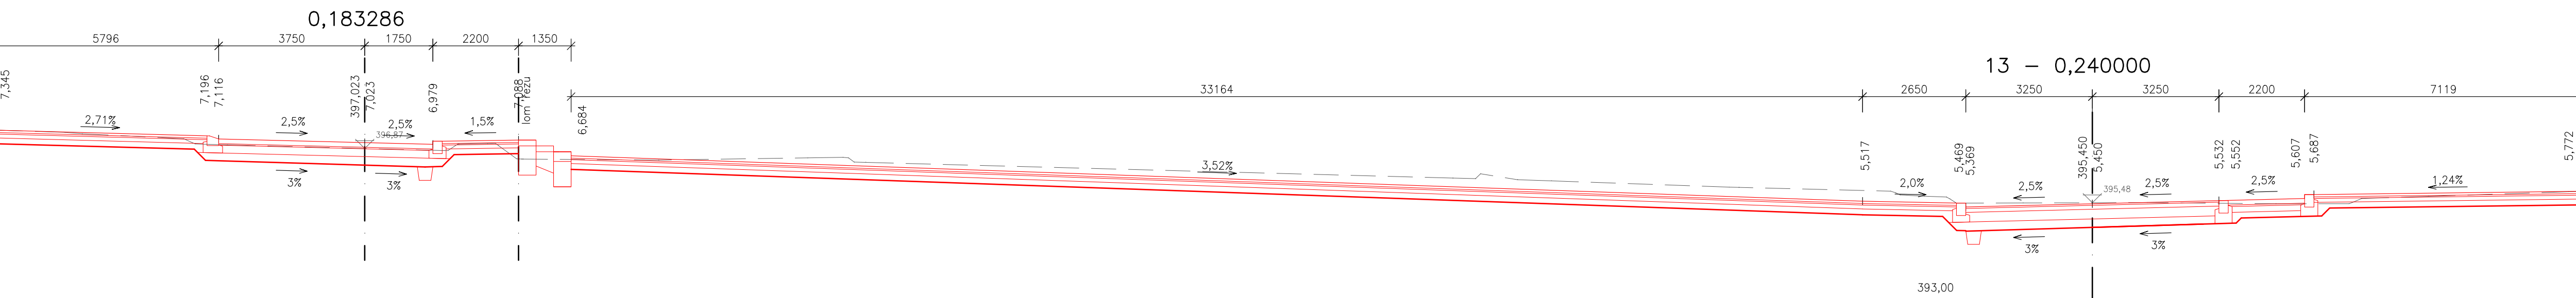




CHARAKTERISTICKÉ ŘEZY
ÚSEK 1 a 2

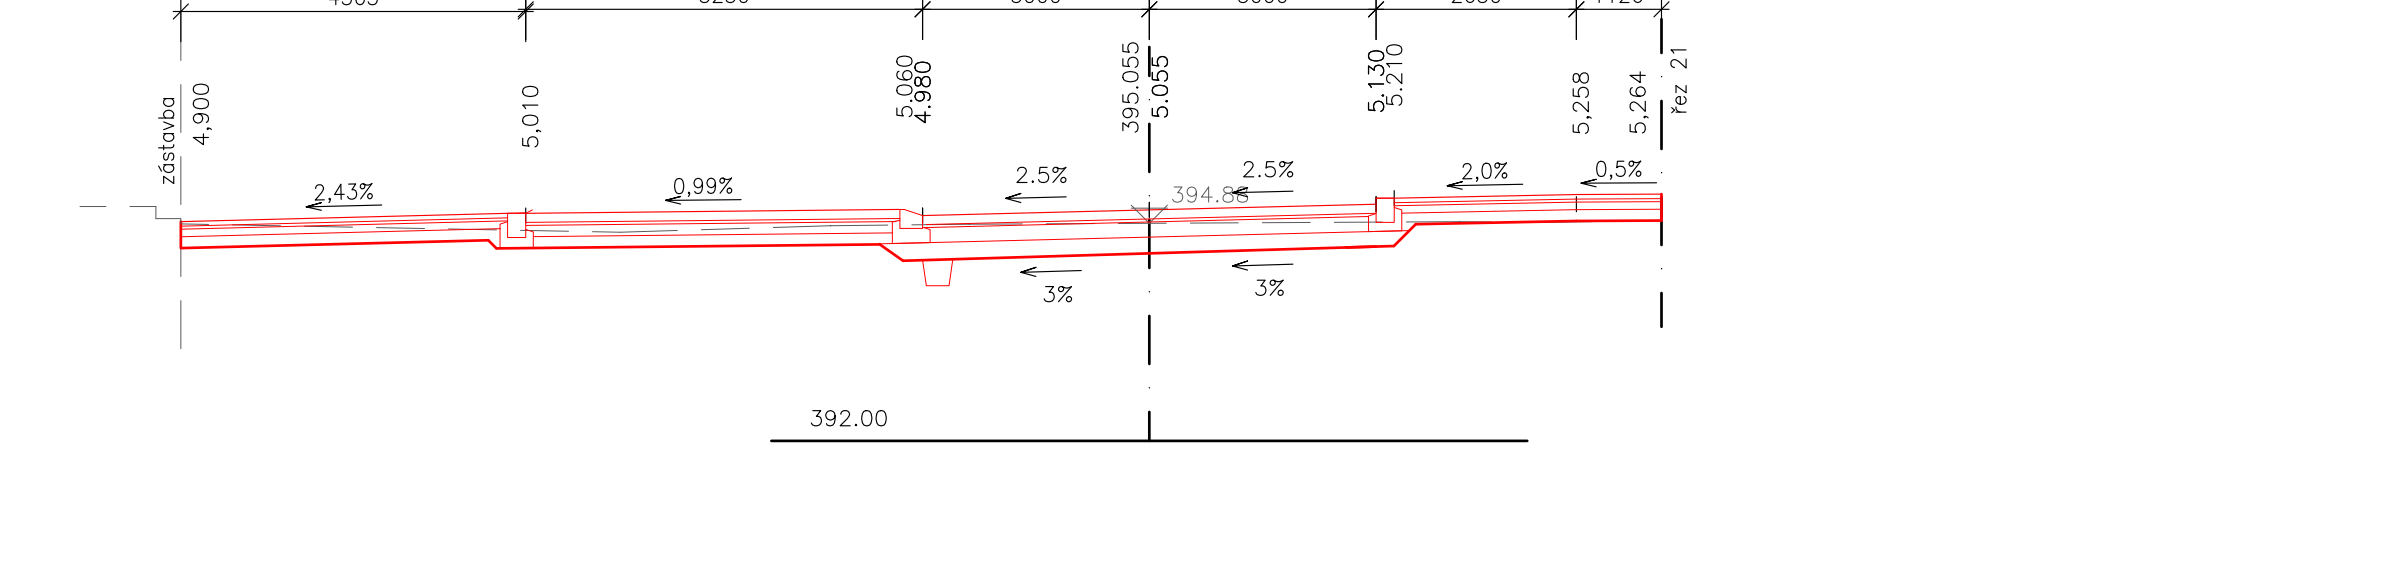


ÚSEK 4

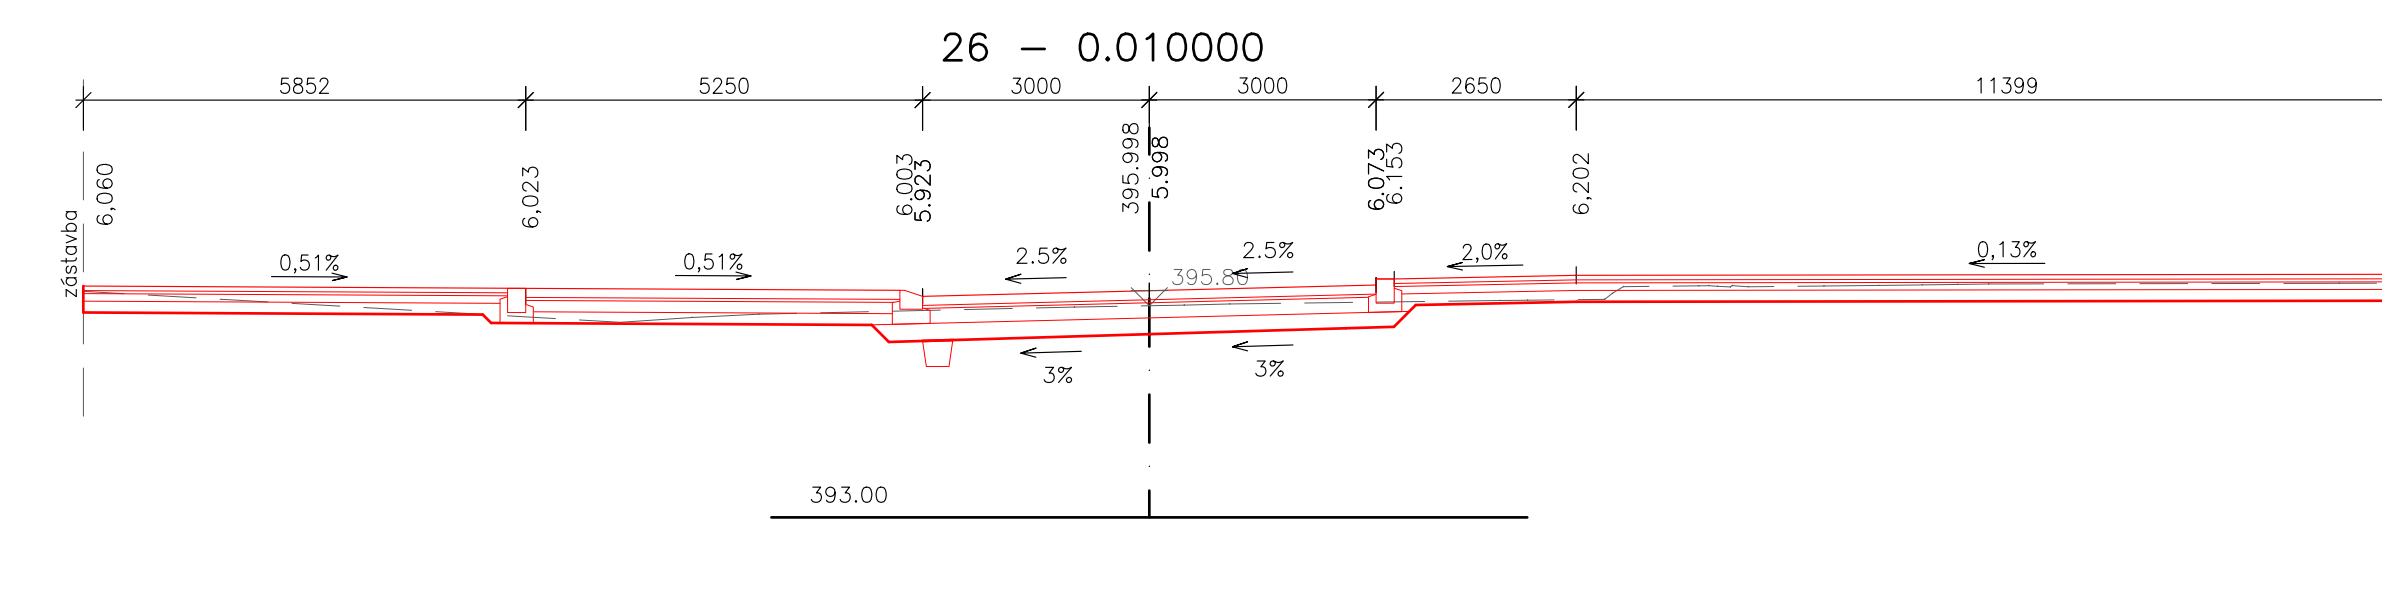

ÚSEK 3

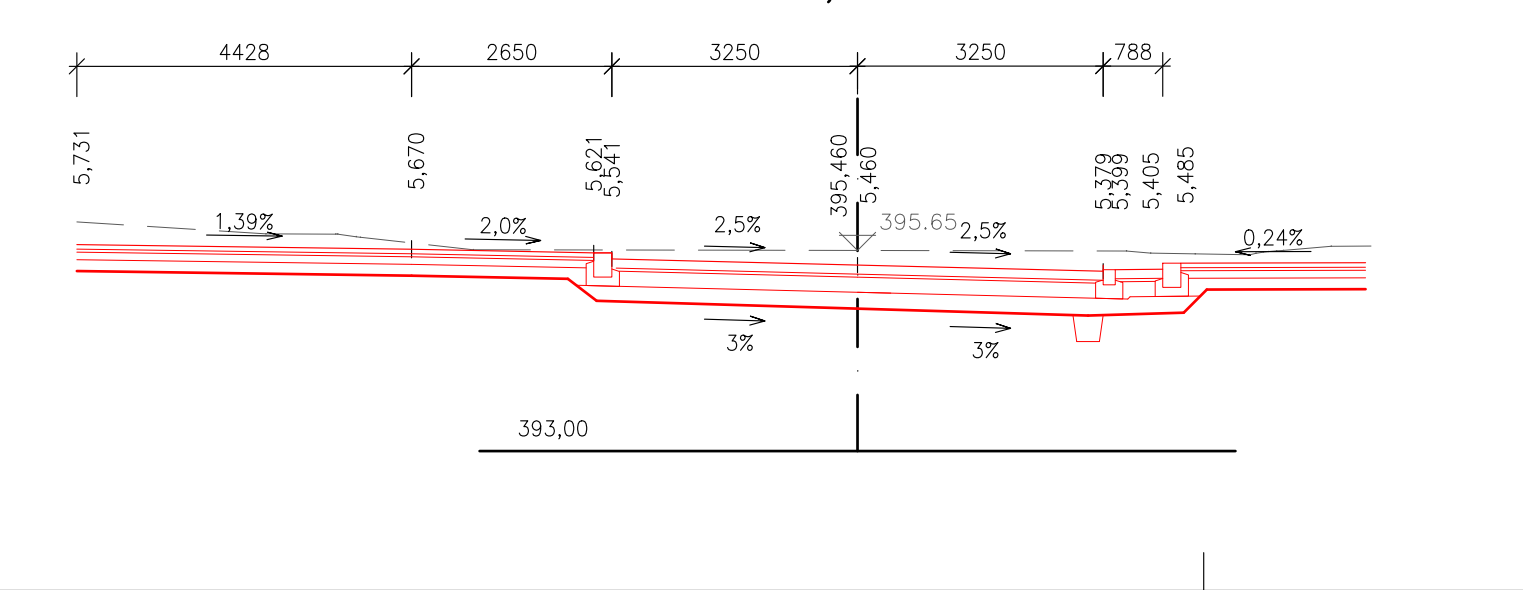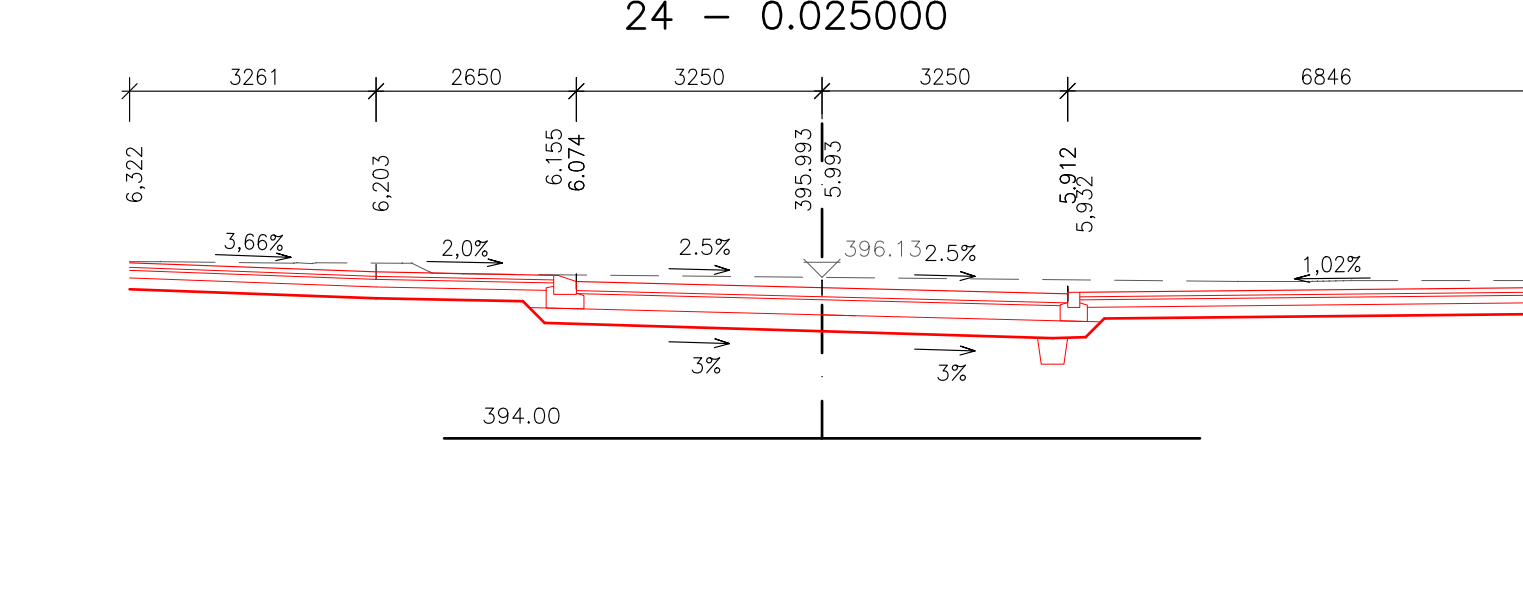

Výkresy vypracoval: Bábický po výtvarníkovi			
AUTOR A VEDOUcí PROJEKTU	Doc. Ing. arch. Tomáš Růžek, Doc. Ing. arch. Ivan Váňa	 Osmatřetí 12, Brno tel. 778 222 222 http://www.raw.cz	
ZODPOVĚDNÝ PROJEKTANT	Ing. Radka Maláková		
VYPRACOVAVŠÍ	Ing. Radka Maláková		
INVESTOR	MĚSTO TŘEBÍČ, Karlova náměstí 104/55, Vnitřní město, 674 01 Třebíč		
AKCE	REKONSTRUKCE KARLOVA NÁMĚSTÍ V TŘEBÍČI	STADIUM	02
ČÁST / VÝKRES, DOKUMENT	C 101 REKONSTRUKCE POVRCHU CHARAKTERISTICKÉ ŘEZY 13 - 27	STADIUM PD	PC
		MĚŘÍTKO:	1:1
		C. VYKRESLIL: 101.07	