


KOTVENÍ SKRYTÉ POD DLAŽBU

ANCHORING ON THE PAVEMENT

VERANKERUNG AN PFLASTER

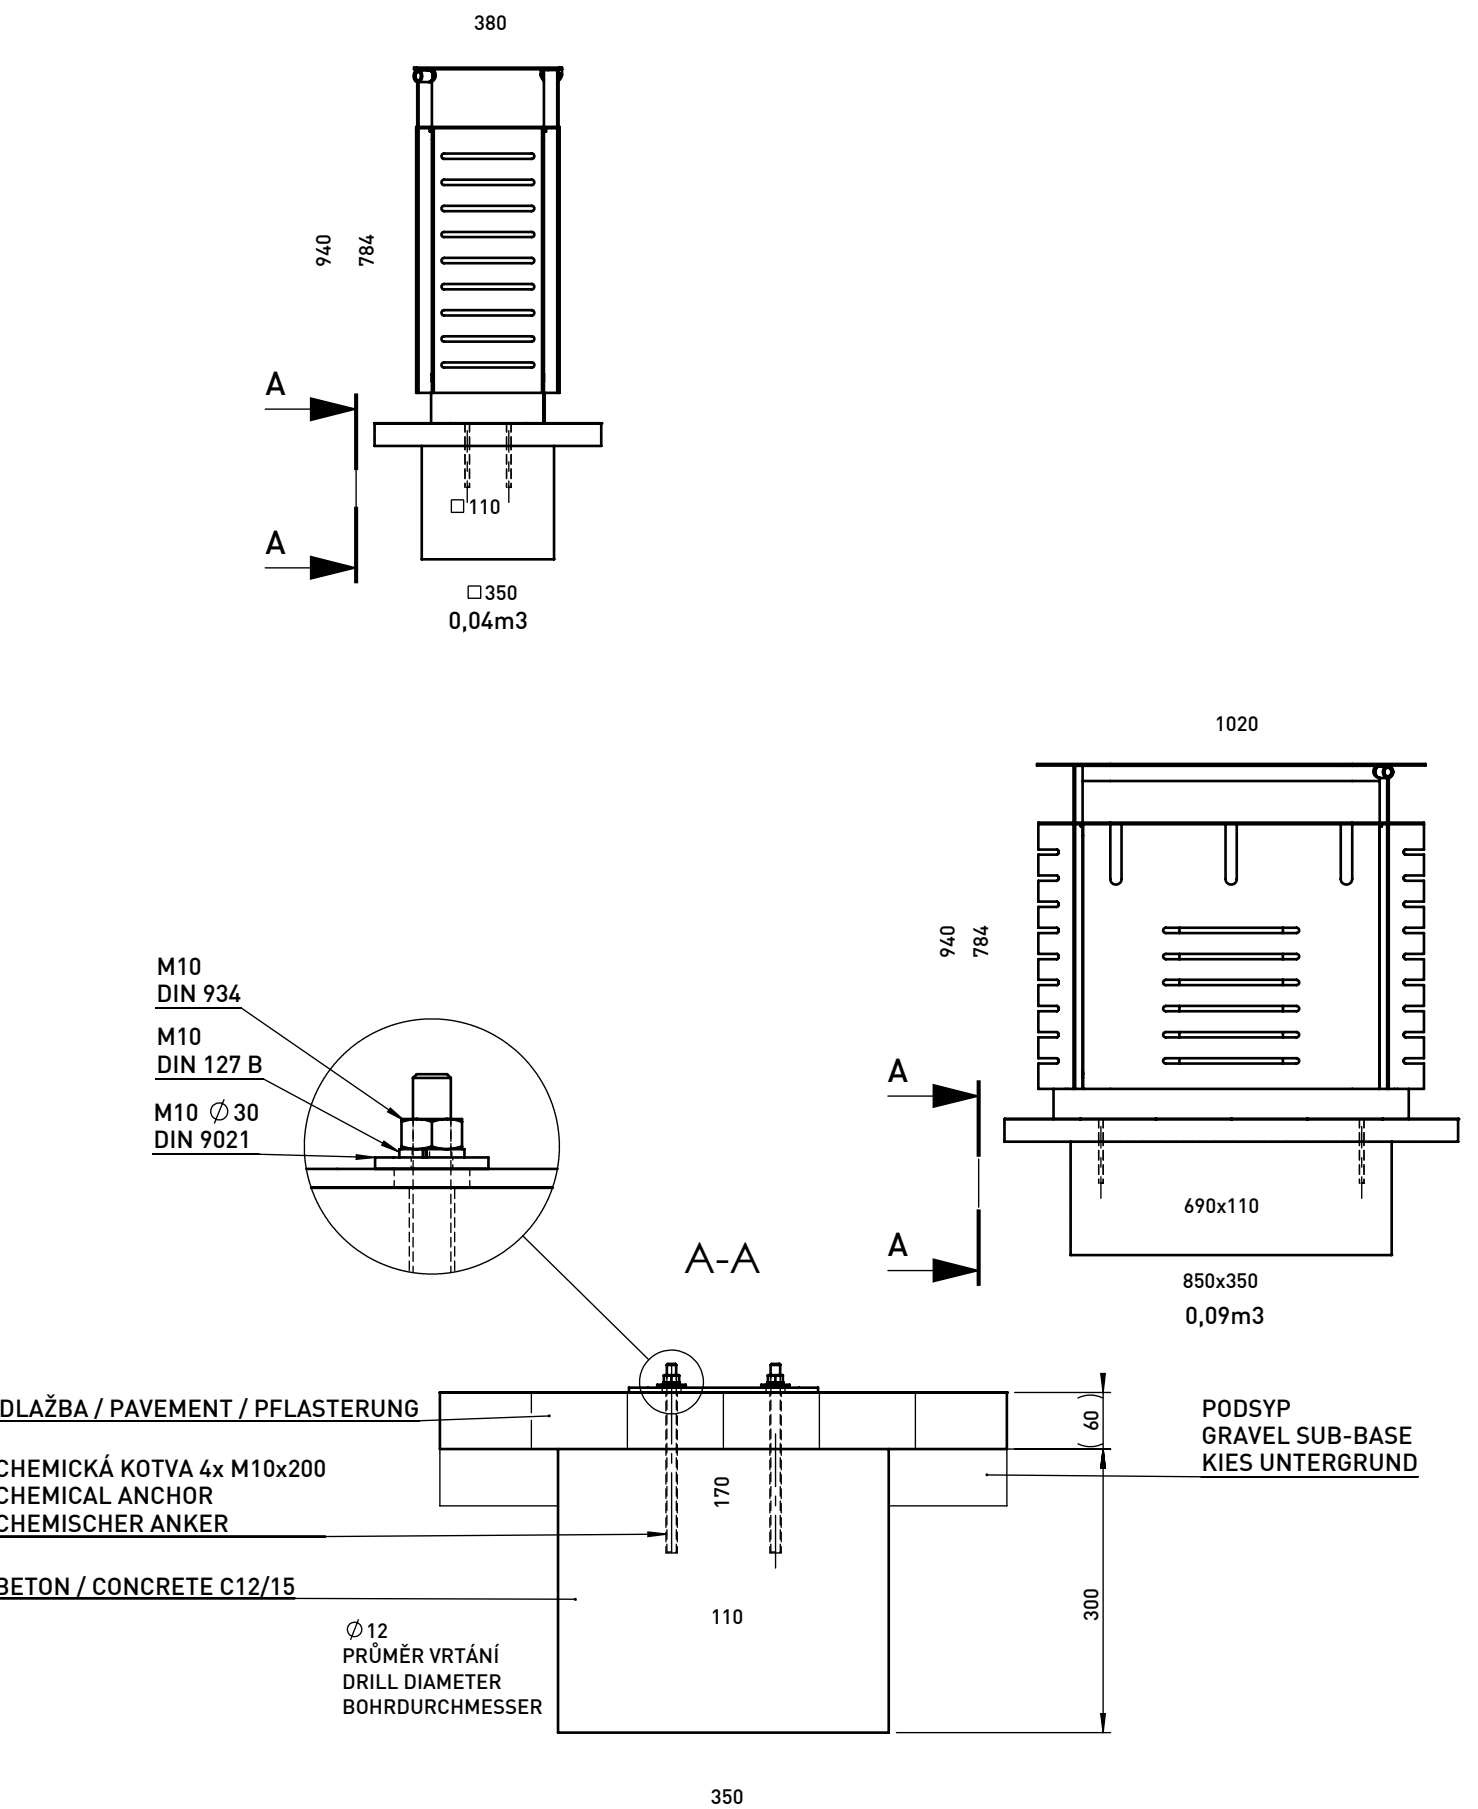

Rozměry výrobků mají informativní charakter. Rozměry spodní stavby a způsob osazení výrobku jsou závazné. Minimální únosnost základové půdy 150kPa. Rozteče kotev rozměřovat dle rozměrů dodaného výrobku.