
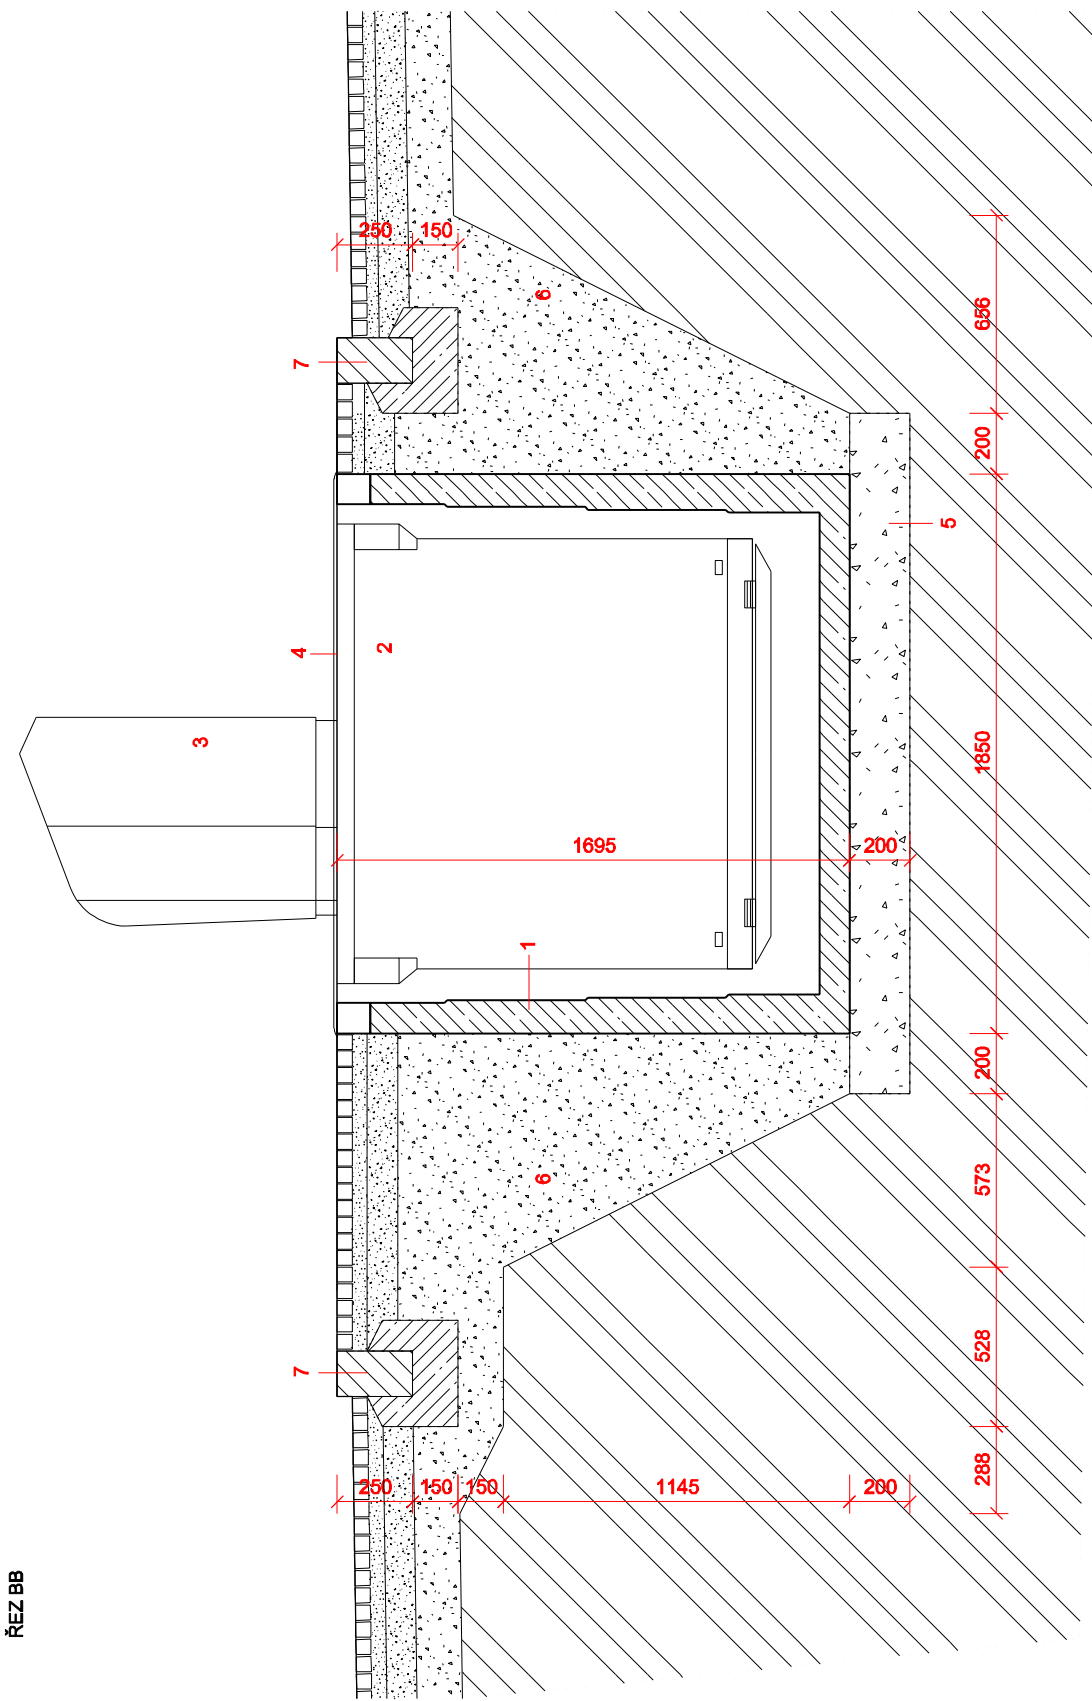



- 1 PREFABRIKOVANÁ ŽELEZOBETONOVÁ JÍMKA Z CERTIFIKOVANÉHO VODÉODOLNÉHO STAVEBNÍHO BETONU
- 2 PODZEMNÍ KONTEJNER O OBJEMU 3 m3
- 3 NADZEMNÍ ČÁST KONTEJNERU
- 4 POCHOZÍ PODLAHA S ÚPRAVOU PRO DLAŽBU (ŠTÍPANÁ ŽULOVÁ MOZAIKA STEJNÉHO ODSTĚNU JAKO DLAŽBA NAVAŽUJÍCÍCH DLÁŽDĚNÝCH PLOCH, SKLÁDANÁ DO ŘÁDKŮ); MOZAIKA JE ŘEZANÁ NA MENŠÍ VÝŠKU A LEPENÁ DO SPECIÁLNÍHO TMELU
- 5 HUTNĚNÝ ŠTĚRKOPÍSKOVÝ PODSYP
- 6 ŠTĚRKOPÍSKOVÝ ZÁSYP
- 7 ŽULOVÝ OBRUBNÍK 150/250 mm, TRYSKANY, SVĚTLE ŠEDÝ ODSTĚN; LOŽE Z BETONU C 20/25 XF4
- 8 ŠTÍPANÁ ŽULOVÁ MOZAIKA STEJNÉHO ODSTĚNU JAKO DLAŽBA NAVAŽUJÍCÍCH DLÁŽDĚNÝCH PLOCH, SKLÁDANÁ DO ŘÁDKŮ); PODKLADNÍ VRSTVY VIZ C 101 REKONSTRUKCE POVRCHŮ

PŮDORYS

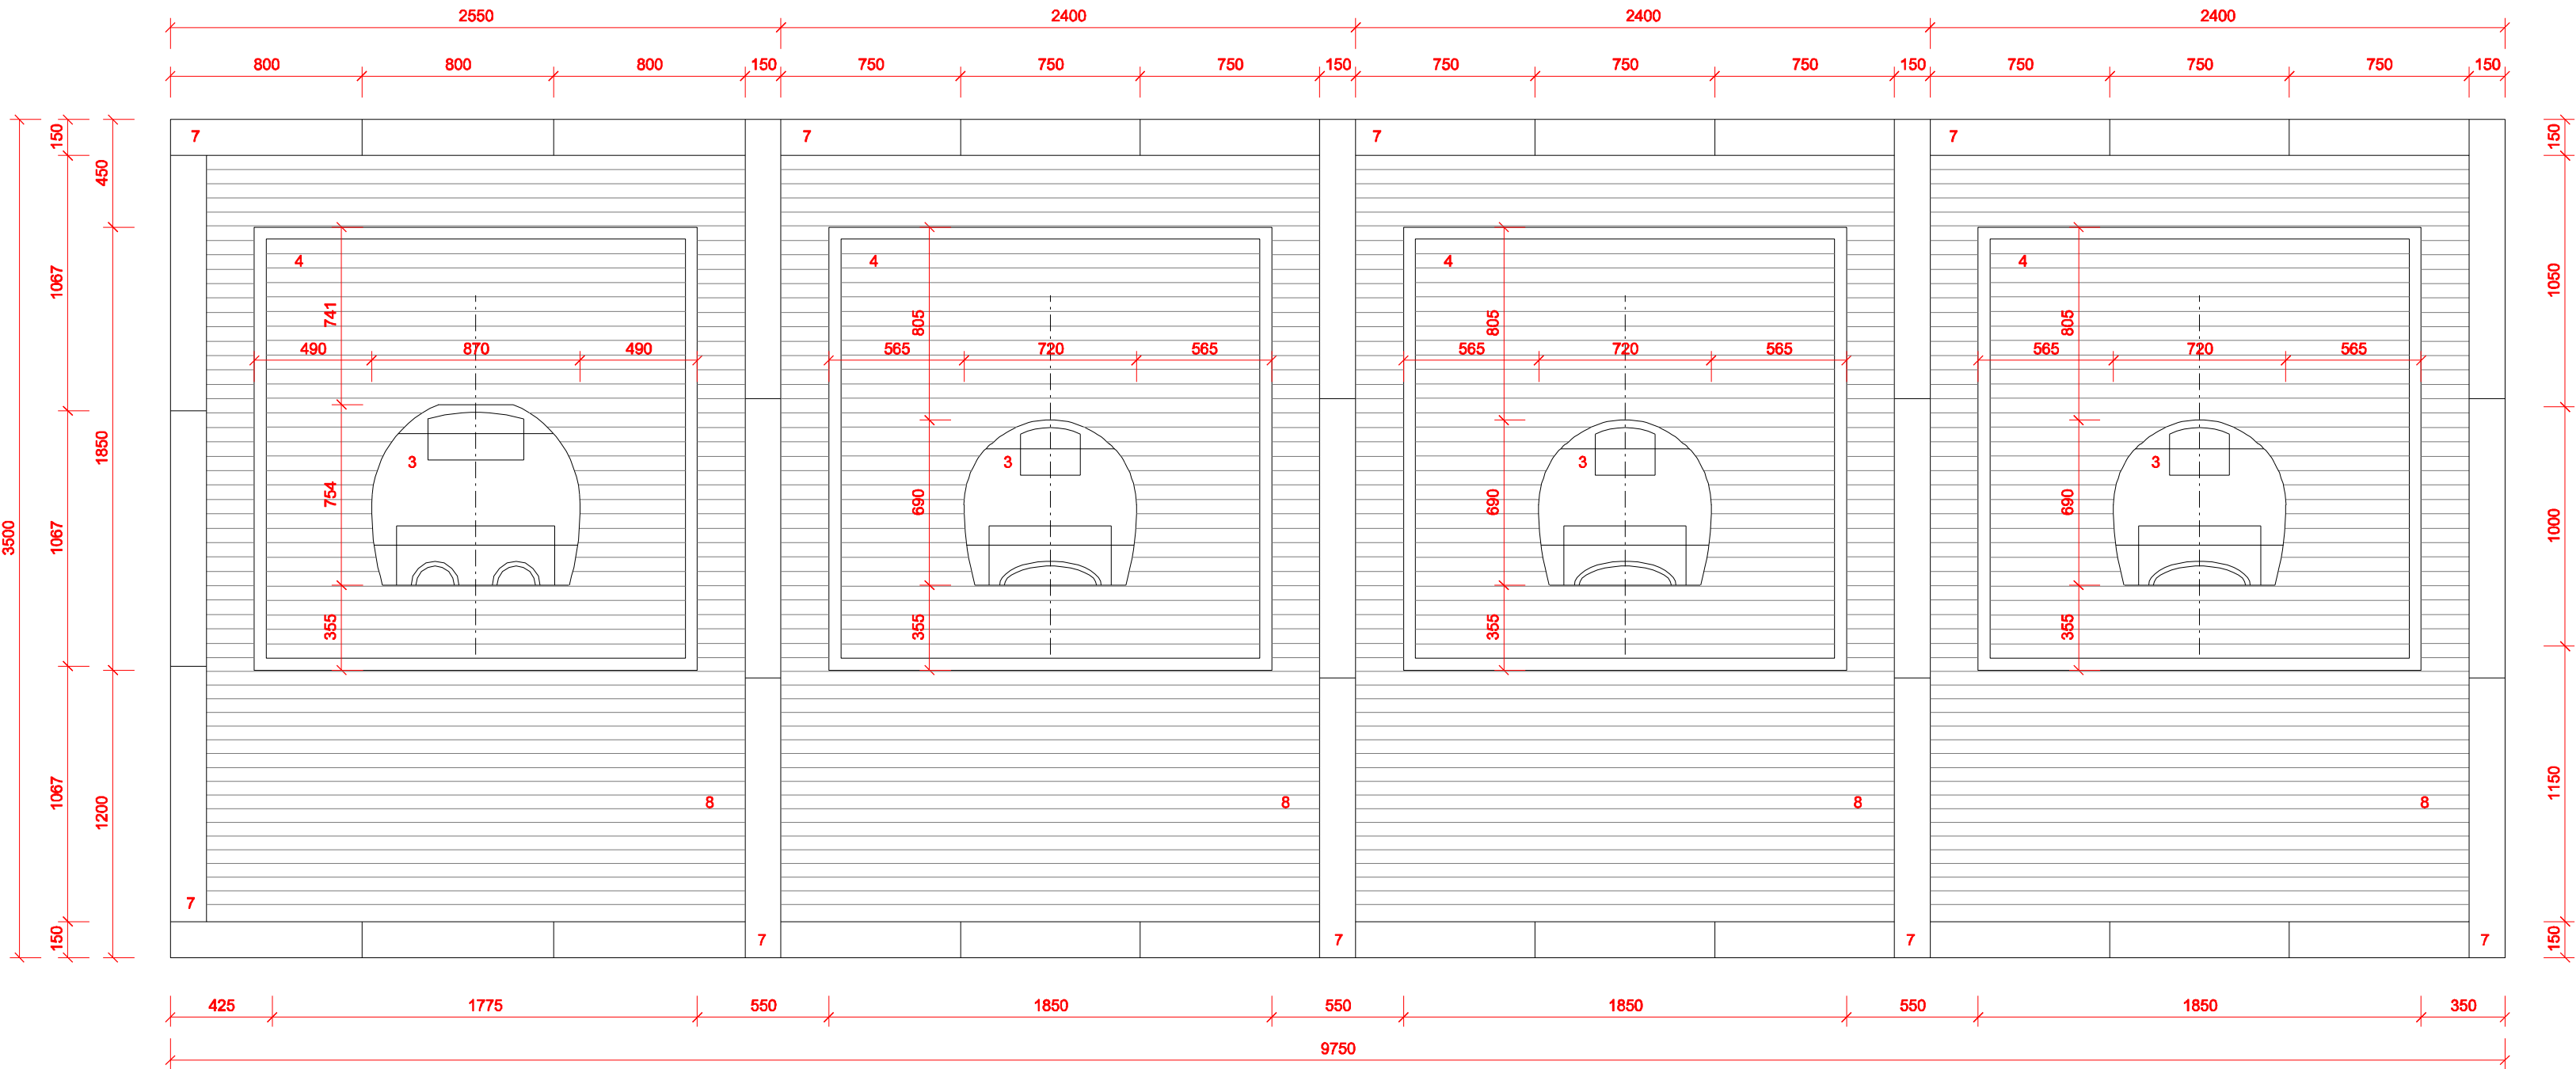

Řez BB

AUTORŮ NÁVRHU Doc.Ing.arch. Tomáš Rusín, Doc.Ing.arch. Ivan Wahl, Ing.arch. Petr Múline		 Domáckova 12, Brno http://www.raw.cz tel.: 541 242 999 info@raw.cz	
ZODPOVĚDNÝ PROJEKTANT: Doc.Ing.arch. Tomáš Rusín, Doc.Ing.arch. Ivan Wahl			
VYPRACOVAL: Ing.arch. Petr Múline			
INVESTOR: MĚSTO TŘEBÍČ, Karlovo náměstí 104/55, Vnitřní město, 674 01 Třebíč			
AKCE: REVITALIZACE KARLOVA NÁMĚSTÍ V TŘEBÍČI		DATUM:	02/2020
		STUPEŇ PD:	DPS
VÝKRES, DOKUMENT: PODZEMNÍ KONTEJNERY NA SEPAROVANÝ ODPAD		MĚŘÍTKO:	1:25
		ČÁST PD:	ARCH. - STAVEBNÍ
		Č. VÝKRESUREVIZE:	PK 02.01