


TŘEBÍČ – KARLOVO NÁMĚSTÍ

INSTALACE ČERPADLA V AKUMULAČNÍ NÁDRŽI–ŘEZ

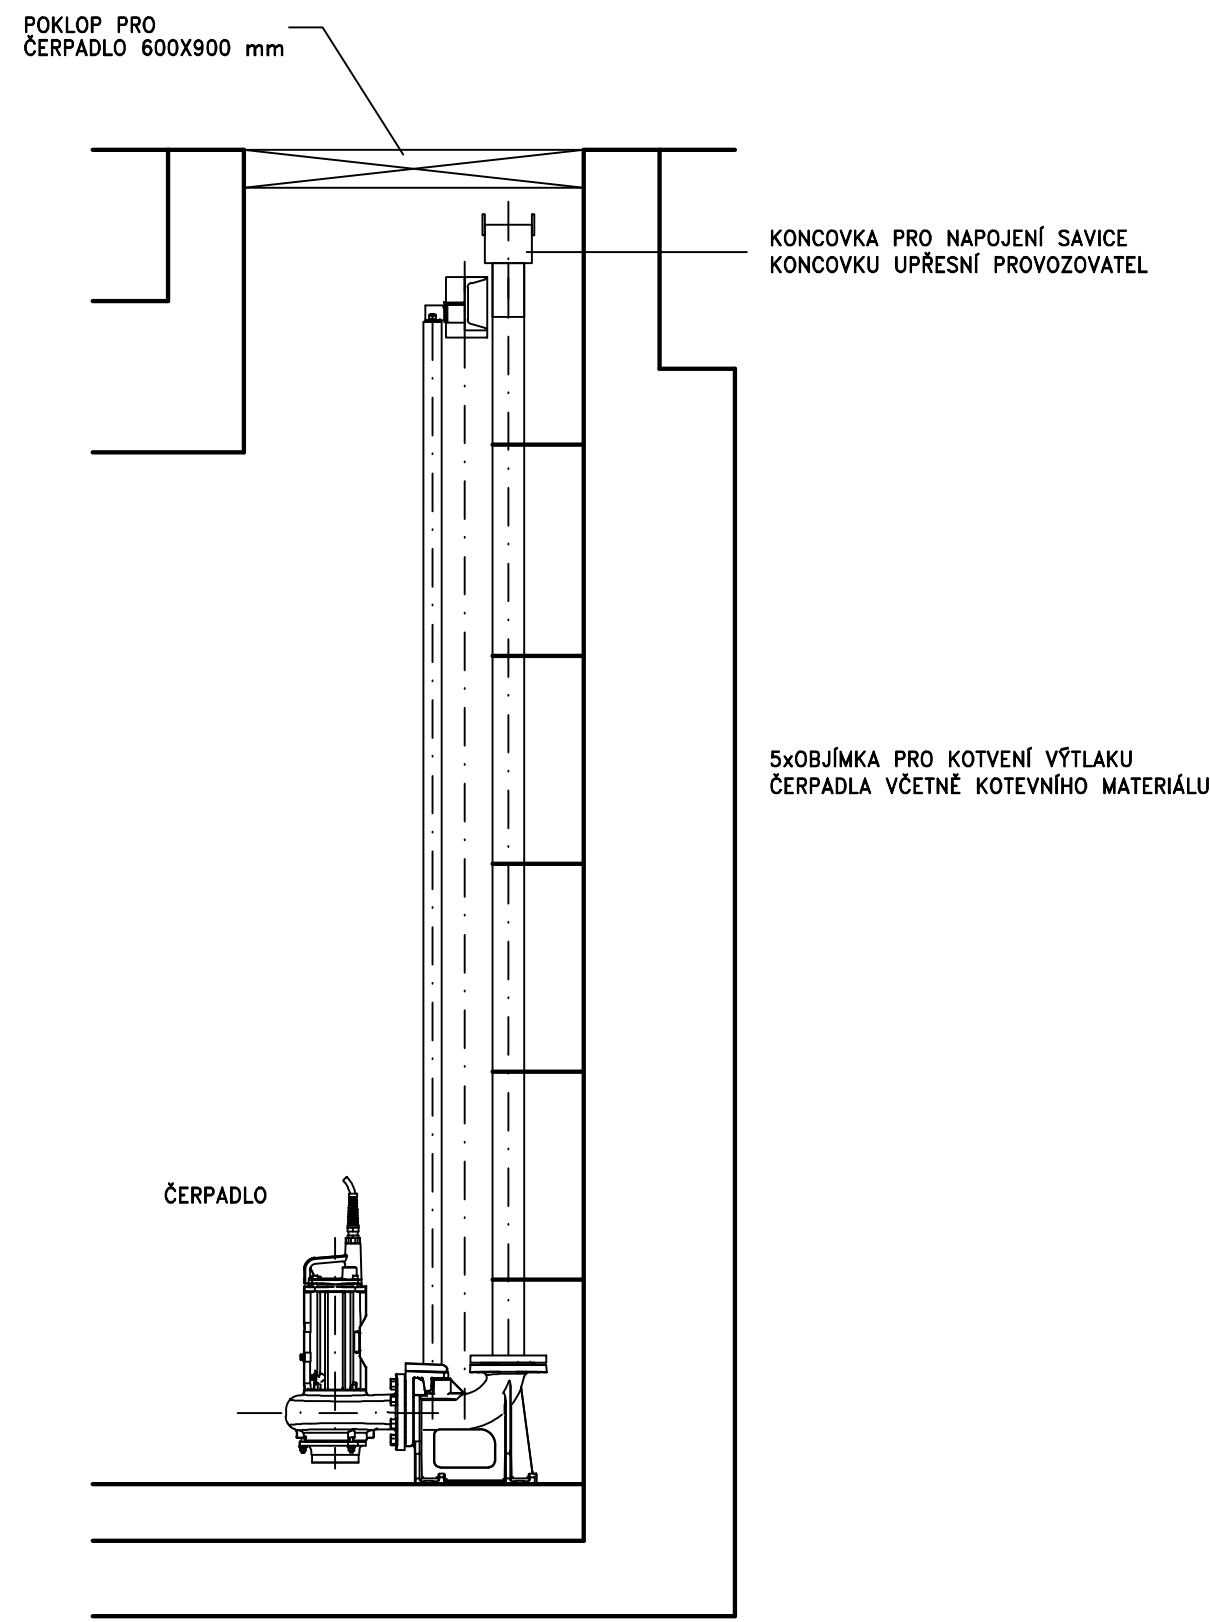

SOUŘADNÝ SYSTÉM JTSK VÝŠKOVÝ SYSTÉM BPV

Rev. č.	Datum	Schválil	Stručný popis změn

KOOPERACE V PROFESI		tel.:
VODOHOSPODÁŘSKÉ STAVBY		mail:
PRO DUIS s.r.o.		IČ:

				DUIS s.r.o. Projektové a inženýrské služby Srbekš 1546/21, 612 00 Brno	
Vypracoval: Melichar	Projektant: Melichar	Hl.ing.projektu: Ing.Dvořák	Tech. kontrola: Ing.Vach		
Investor: VODOVODY A KANALIZACE TŘEBÍČ, MĚSTO TŘEBÍČ		Kraj: VYSOČINA		Formát:	2A4
Akce: TŘEBÍČ, KARLOVO NÁMĚSTÍ REKONSTRUKCE VODOVODU A KANALIZACE				Datum:	03/2020
				Stupeň:	RDS
				Soubor:	TR-CERPADLO
Příloha: INSTALACE ČERPADLA V AKUMULAČNÍ NÁDRŽI-ŘEZ			Měřítko:	Číslo zakázky: 1046	Č.přílohy: D.2.1.1