


C.4.1 VZOROVÝ PŘÍČNÝ ŘEZ
KŘIŽOVATKA SE SSZ
UL. KOSMÁKOVA - HROTOVICKÁ


M 1:50

VZOROVÝ PŘÍČNÝ ŘEZ PŘECHODEM PRO CHODCE

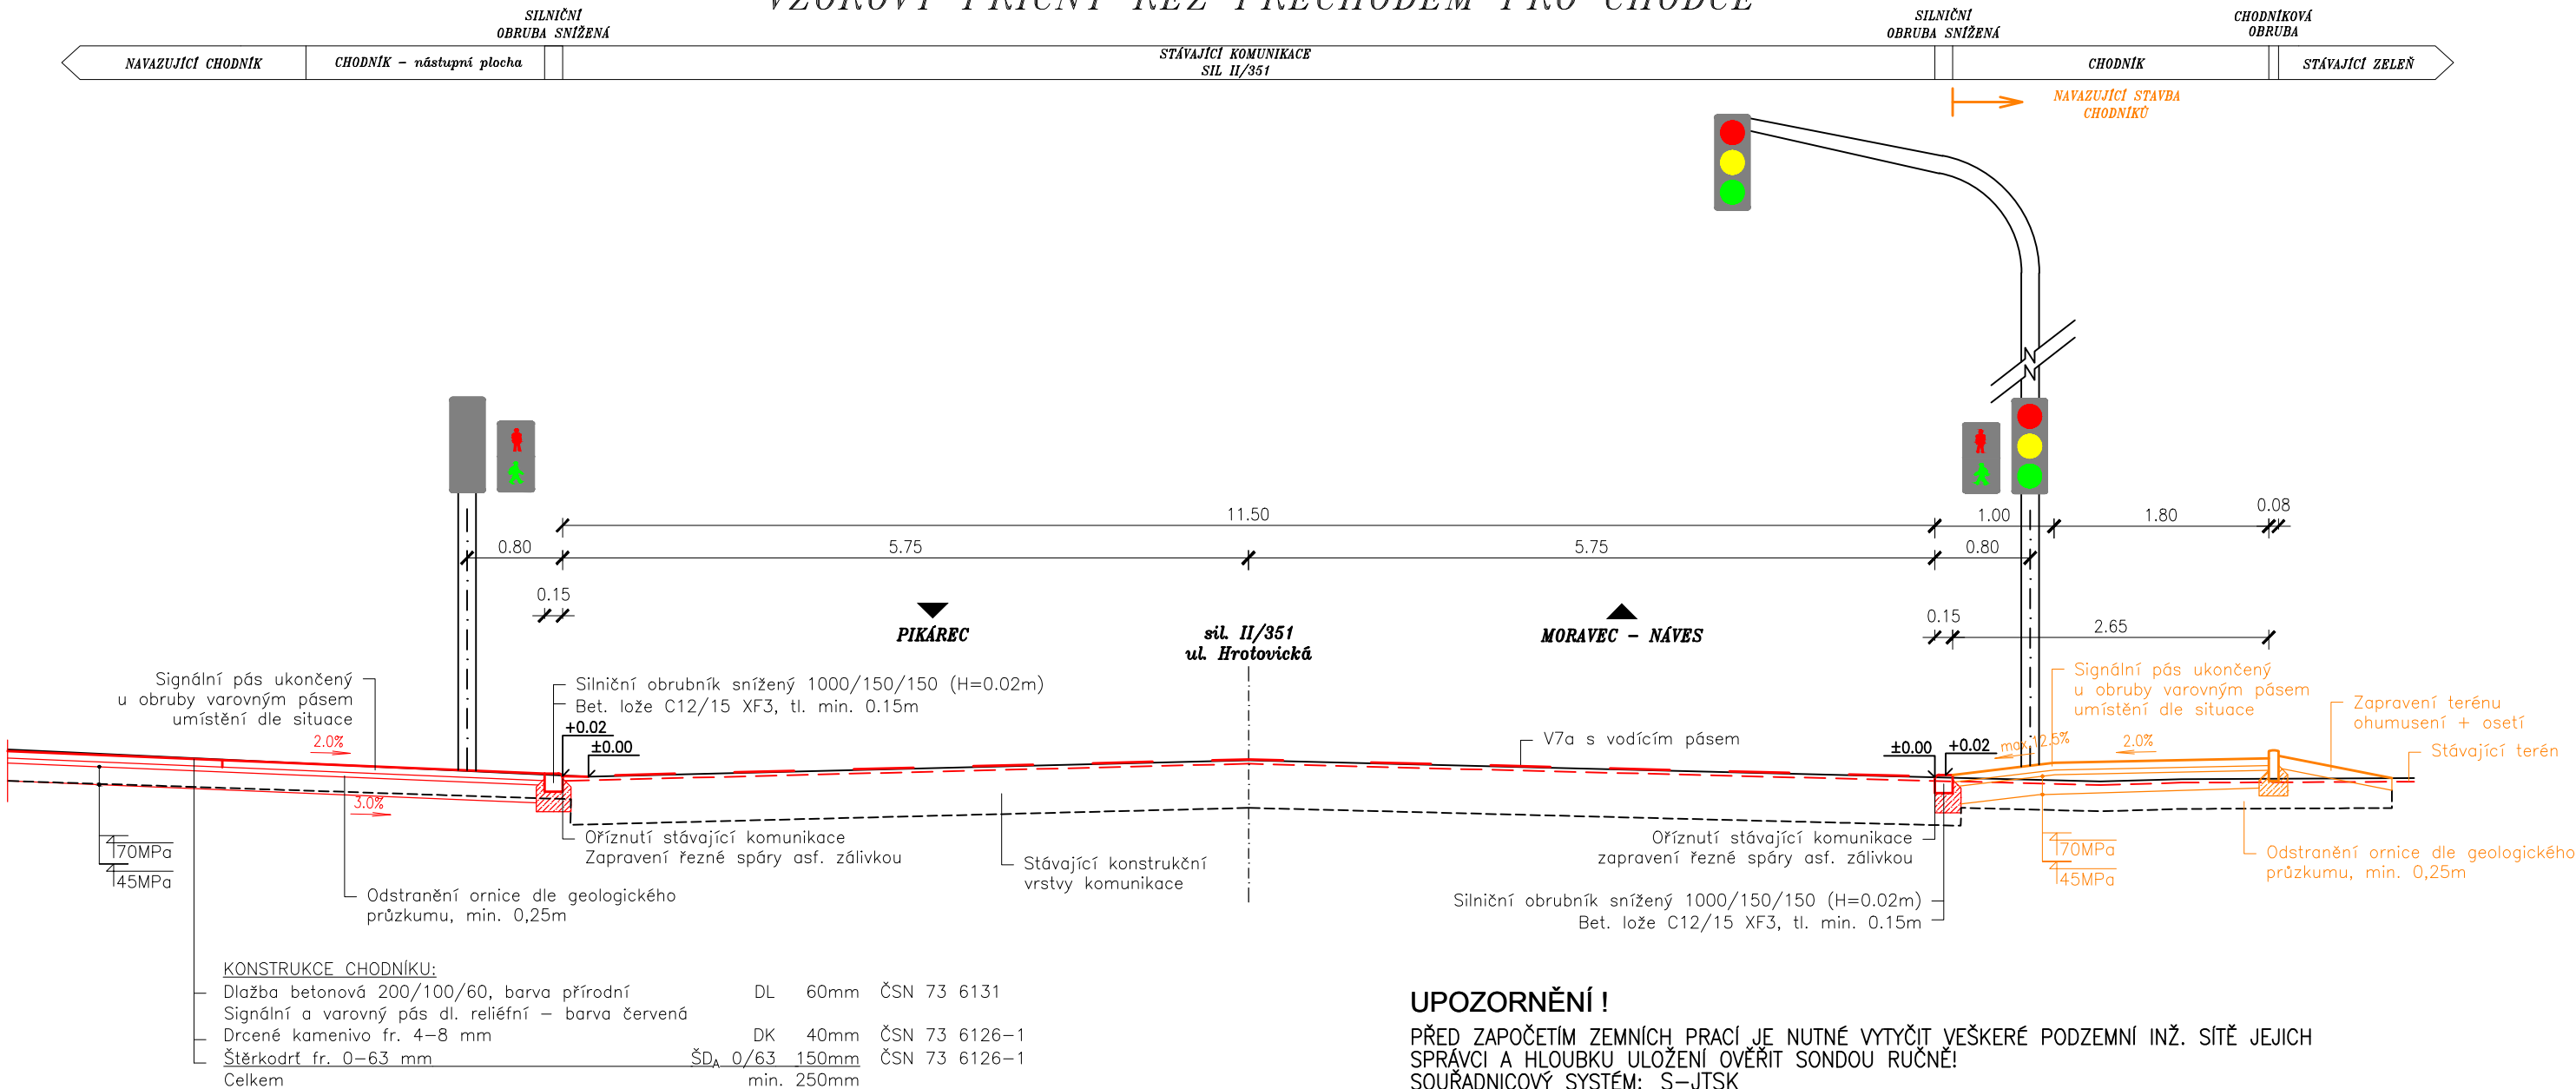

UPOZORNĚNÍ !

PŘED ZAPOČETÍM ZEMNÍCH PRACÍ JE NUTNÉ VYTYČIT VEŠKERÉ PODZEMNÍ INŽ. SÍTĚ JEJICH SPRÁVCI A HLOUBKU ULOŽENÍ OVĚRIT SONDOU RUČNĚ!
SOUŘADNICOVÝ SYSTÉM: S-JTSK
VÝŠKOVÝ SYSTÉM: B.p.v.

PROJEKTANT	Ing. Ivo Jiráň		VIPA project, s.r.o.	
PROJEKTANT	Ing. David Svoboda		PROJEKTOVÁNÍ DOPRAVNÍCH STAVEB	
VEDOUČÍ PROJEKTANT	Ing. Pavel Vidlák		Cyrilometodějská 43/20 Třebíč - Nové Dvory, 674 01 tel.: +420 734 272 050 E-mail: info@vipaproject.cz	
INVESTOR	Město Třebíč, Karlovo nám. 104/55, 674 01 Třebíč		DATUM 12/2019	
MÍSTO STAVBY	Křižovatka ul. Hrotovická - Kosmáková, Třebíč		FORMÁT 2 x A4	
PŘÍLOHA VZOROVÝ PŘÍČNÝ ŘEZ			MĚŘITKO 1: 50	
			STUPEŇ DUR + DSP	
NÁZEV STAVBY KŘIŽOVATKA SE SSZ UL. KOSMÁKOVA - HROTOVICKÁ			PARÉ	
			ČÍS. PŘÍLOHY C.4.1	