




Řez překopem místní komunikace Hrotovická - směr Okrajová

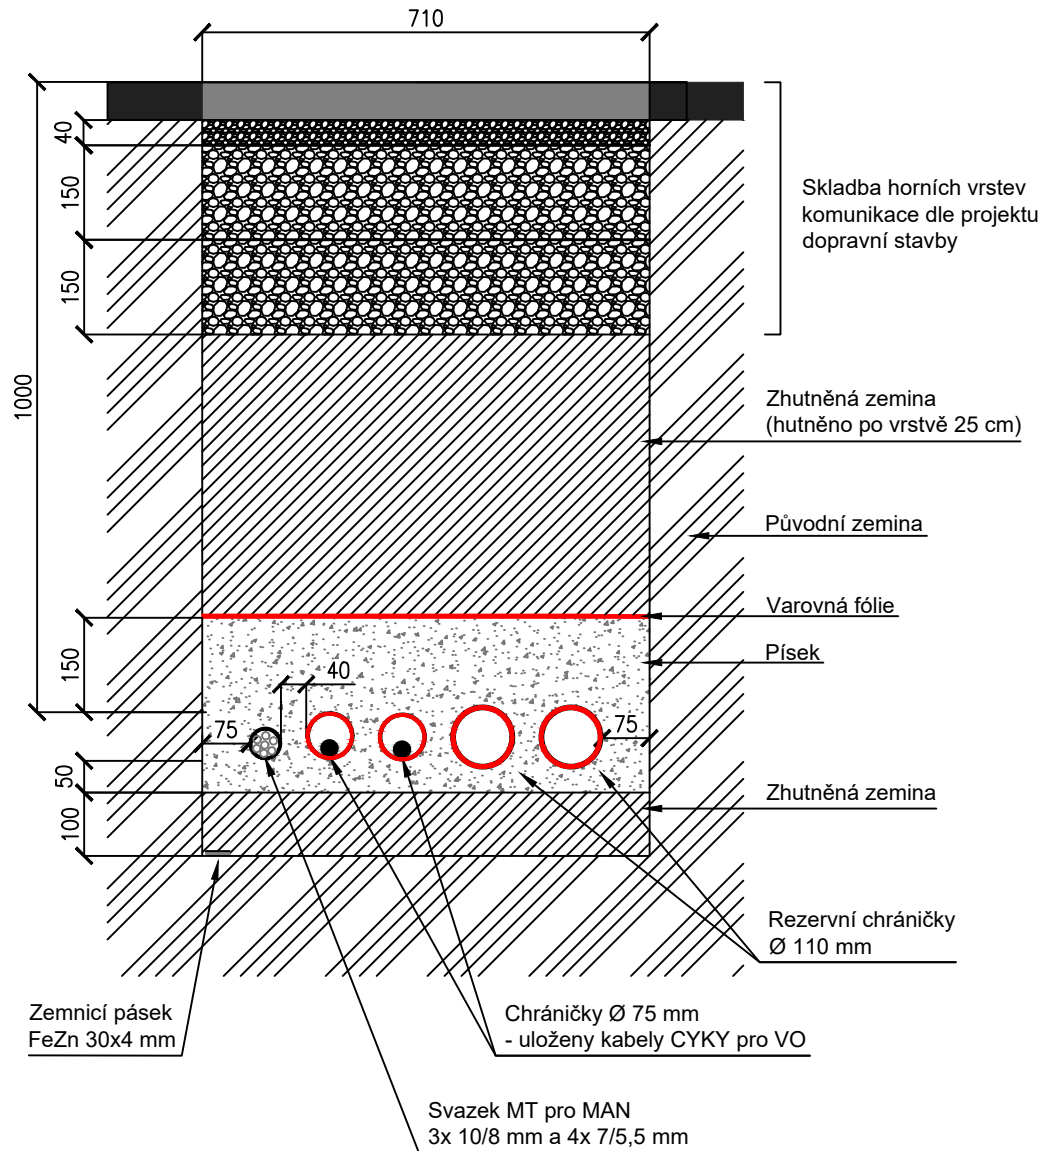


Řez výkopem pod chodníkem

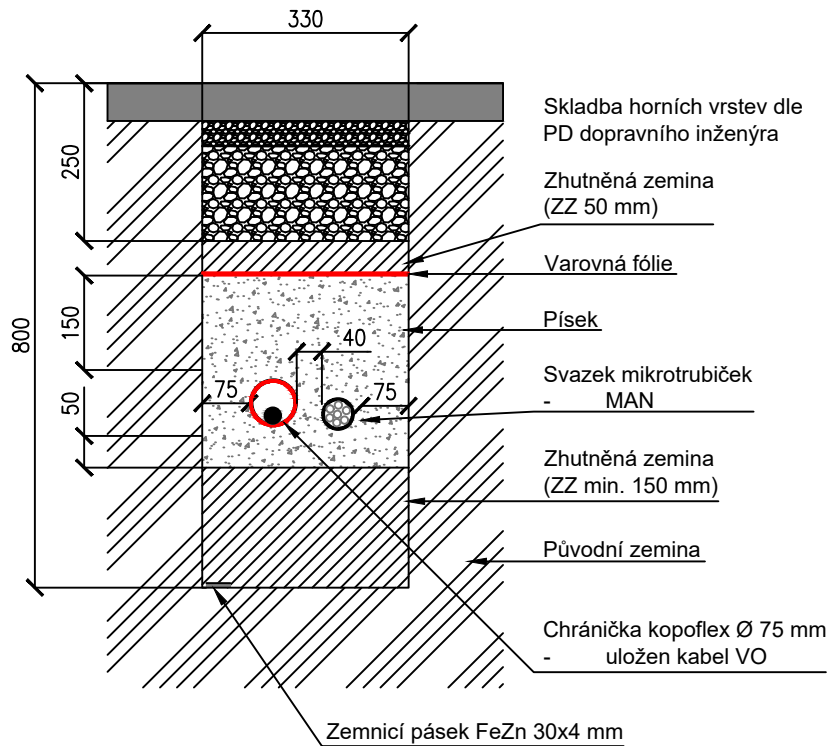

Řez výkopem pod zelení

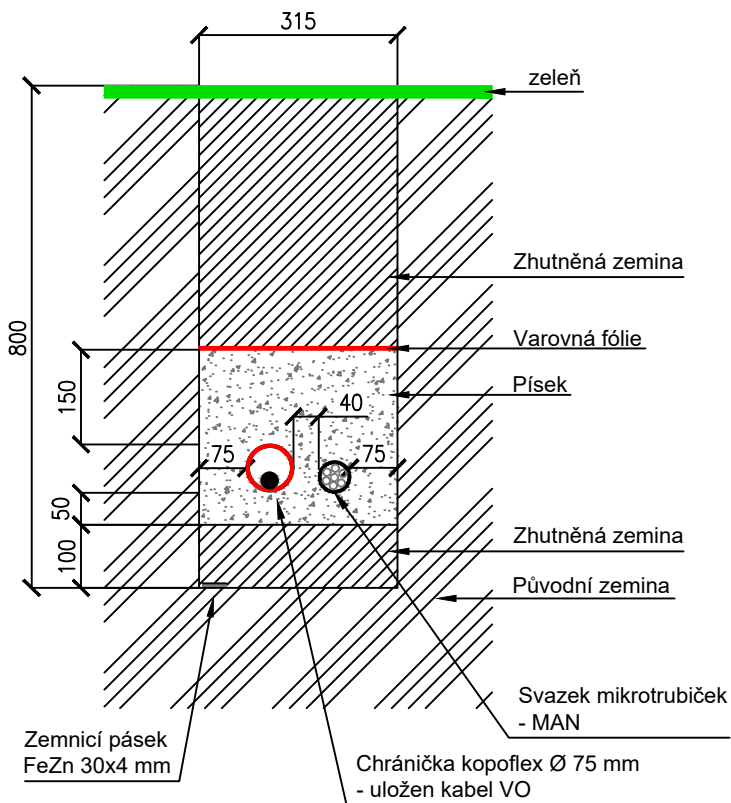

Řez protlakem pod krajskou komunikací Hrotovická

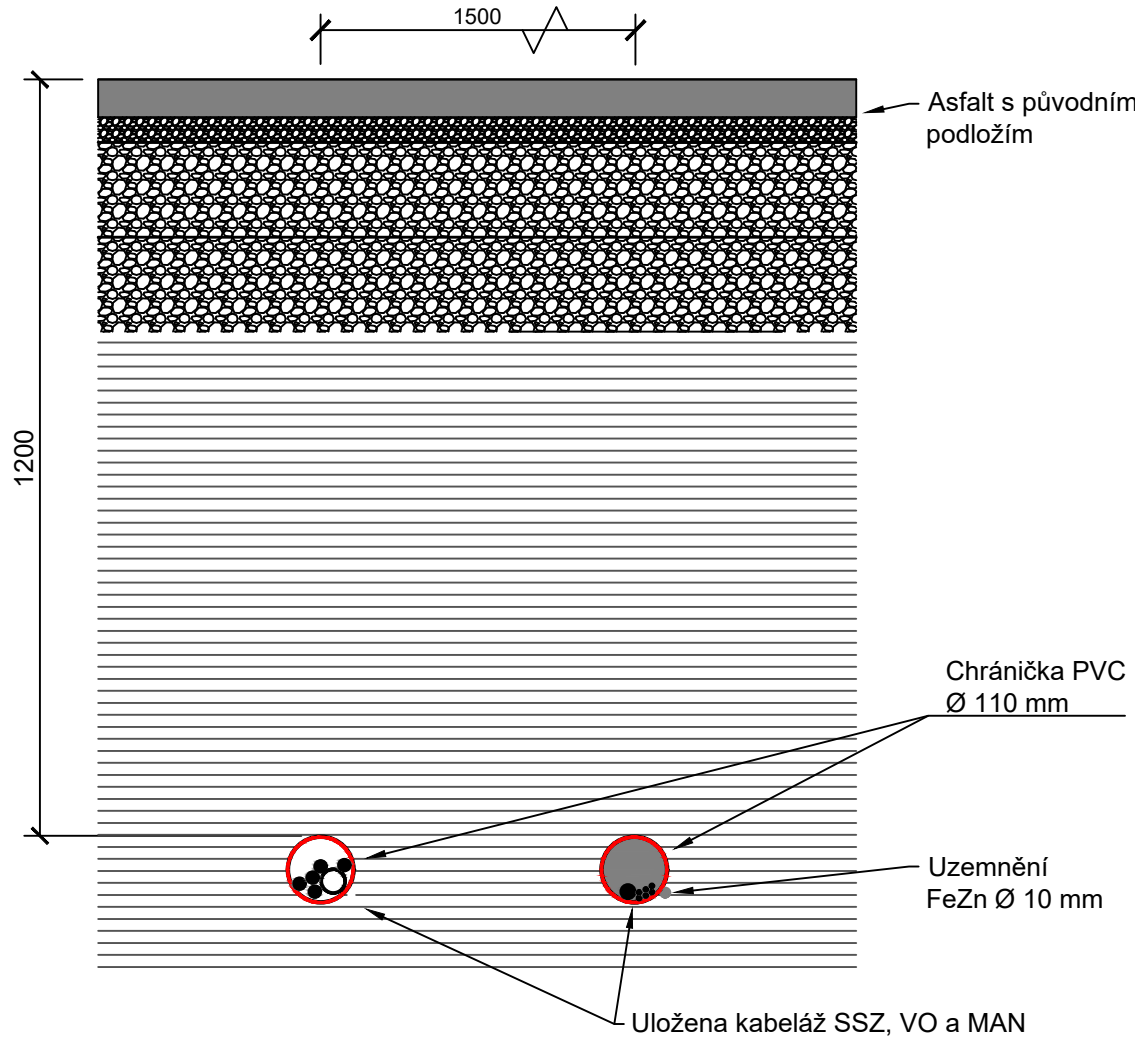

Uložení kabelů bude plně respektovat vyjádření ostatních správců inženýrských sítí a ČSN 73 6005.

Minimální krytí chrániček pod chodníkem bude 0,4 m.

Minimální krytí chrániček pod volným terénem bude 0,5 m.

Minimální krytí chrániček pod komunikací bude 1,0 m.

Skladba horních vrstev chodníku bude primárně dle PD dopravního inženýra. Jinak se bude řídit skladbou dle této PD.

| | | | |
|--|--|--|----------|
| Vypracoval: Ing. Josef Klíma | Projektant: Ing. Karel Tomek | ELEKTRO ING. KLÍMA s.r.o. T. Bati 1041, 674 01 Třebíč IČ: 25522043; DIČ: CZ25522043 | |
| Místo stavby: Třebíč, křižovatka ul. Hrotovická x Kosmákova; k.ú. Třebíč (769738) | Investor: Město Třebíč Karlovo nám. 104/55 674 01, Třebíč; IČ: 00290629 | Dokumentace: | DUR |
| Název stavby: KŘIŽOVATKA SE SSZ UL. KOSMÁKOVA - HROTOVICKÁ | | Číslo PD: | EK-TR-18 |
| Objekt: SO 401 - Světelné signalizační zařízení (SSZ) a veřejné osvětlení (VO) | | Datum: | 3 / 2020 |
| Název výkresu: ŘEZY KABELOVOU TRASOU - 1 | | Formát: | A3 |
| | | Měřítko: | 1 : 12 |
| | | Č. výkresu: | 401.12 |
| | | Paré: | |