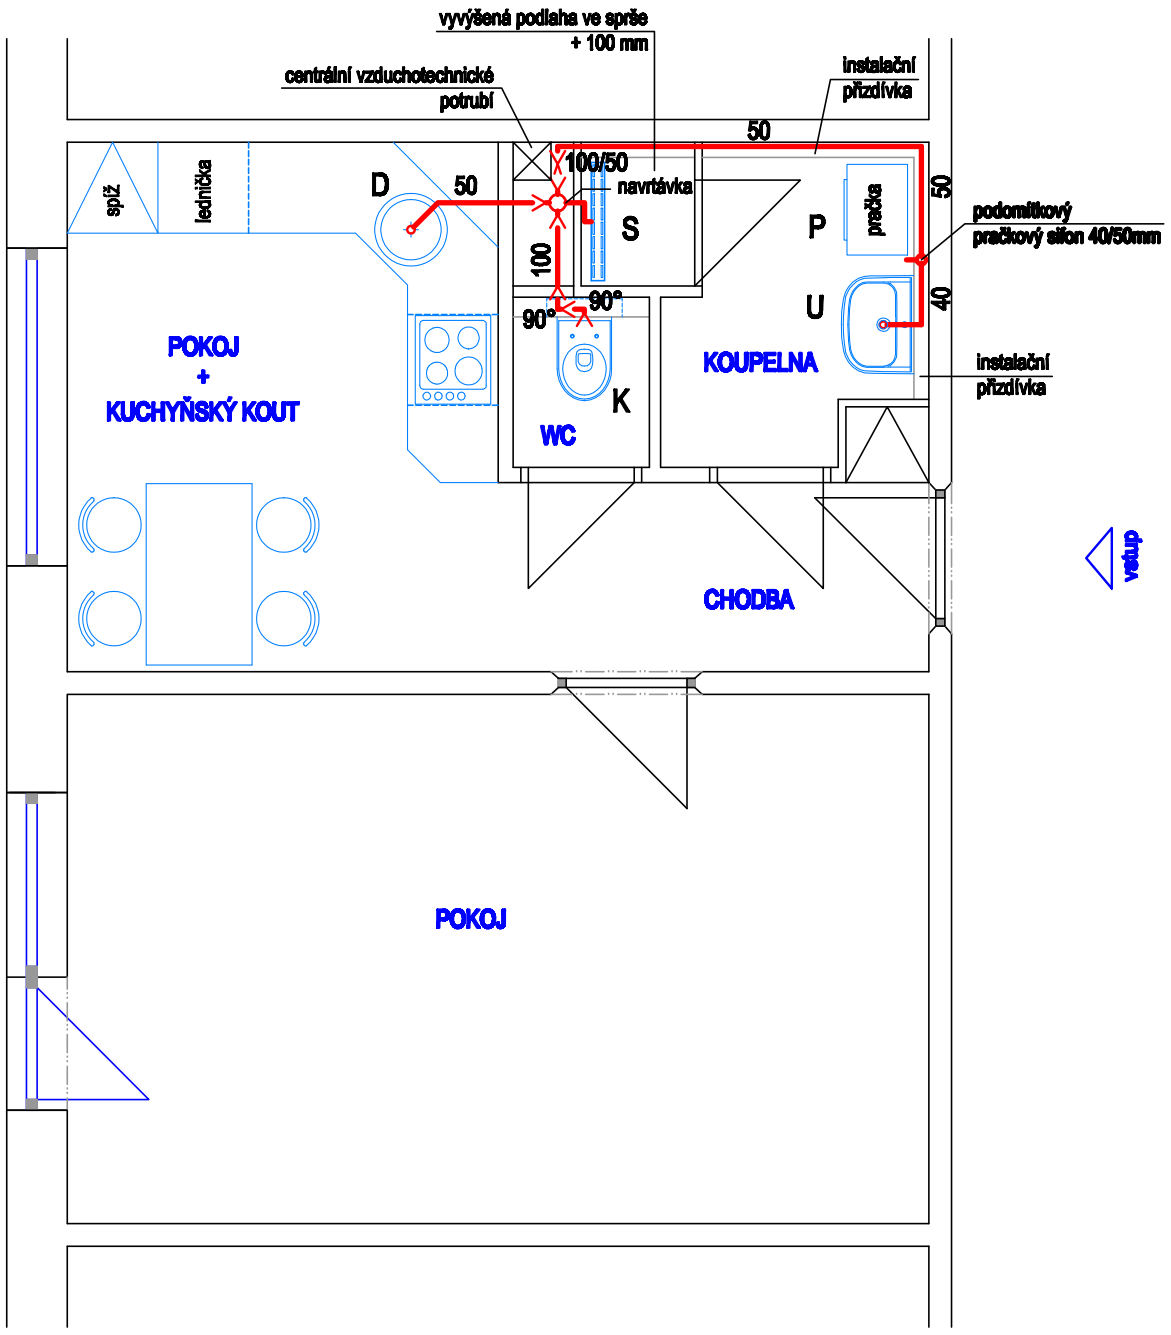


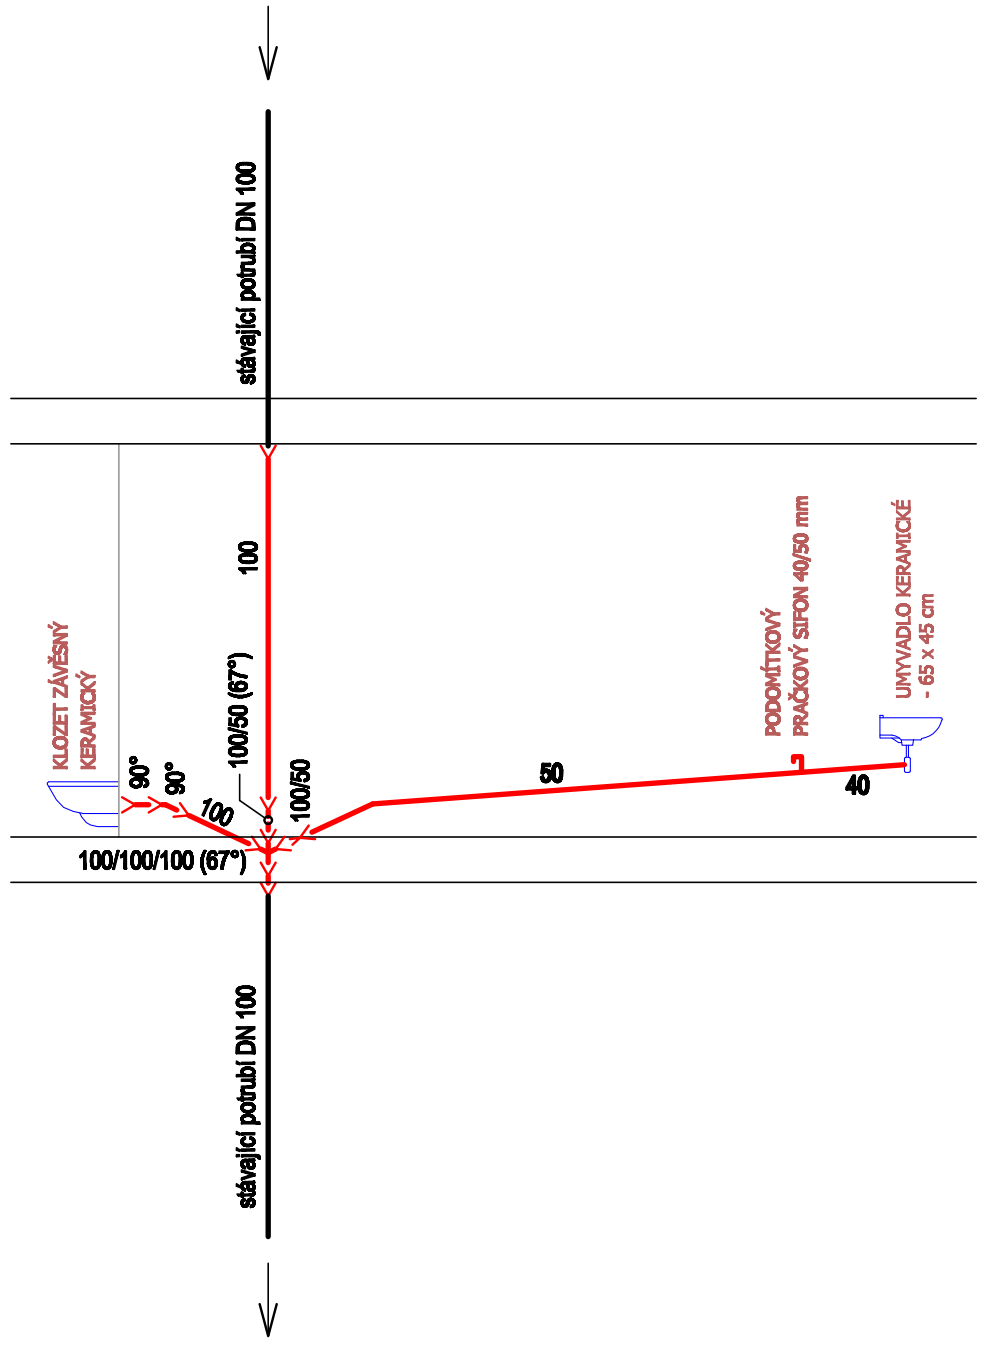


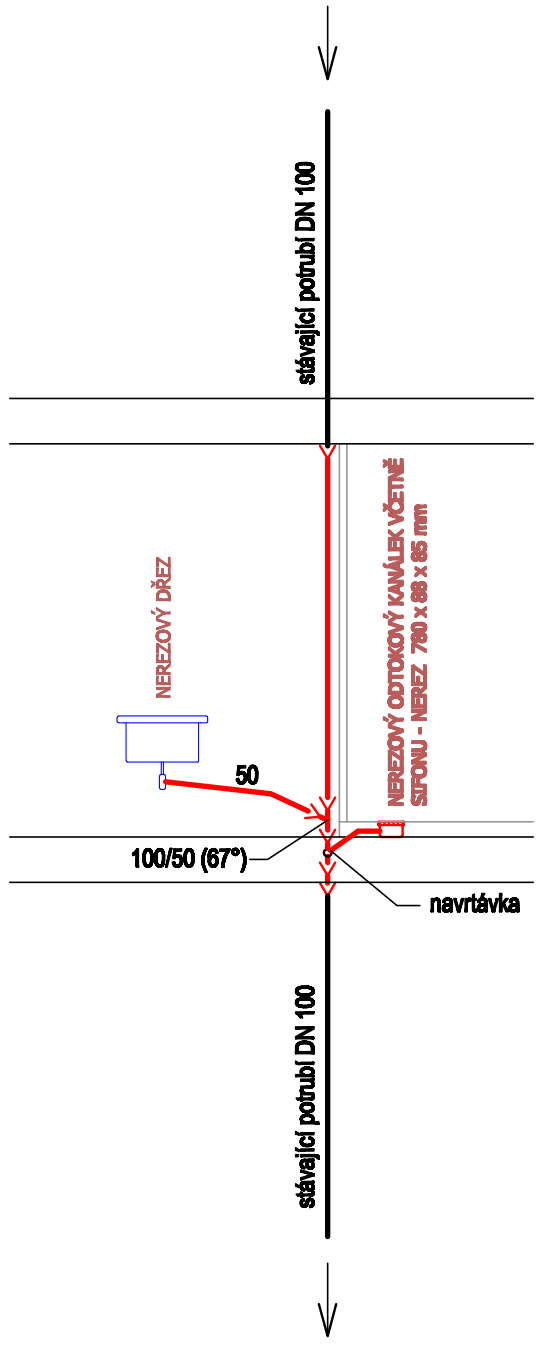


## LEGENDA :

| | |
|---|---|
| U | UMYVADLO |
| D | DŘEZ NEREZOVÝ |
| K | KLOZET ZÁVĚSNÝ |
| S | SPRCHA |
| P | PRAČKA |

KANALIZAČNÍ ROZVOD - POTRUBÍ PLASTOVÉ - PP

STÁVAJÍCÍ POTRUBÍ AZBESTOCEMENTOVÉ

Veškeré rozměry ověřit na stavbě! Kótováno v [mm]

| | | | |
|---|---|---|---|
| Vypracoval | | Paré číslo : 1 | Etna<br>sdružení projektových firem<br>Spojenců 971<br>674 01 TŘEBÍČ |
| Blahoslav Kvasnica | | | |
| | | | |
| Investor: Město Třebíč<br>Karlovo náměstí 104/55, 674 01 TŘEBÍČ | | | Formát: 2x A4 |
| | | | Datum: 11 / 2019 |
| Místo stavby: k.ú. Třebíč [769738], parc.č. st. 4733 a 5133 (Objekt k bydlení) | | | Číslo zakázky: K 003 / 19 |
| Akce: OPRAVA BYTOVÉHO JÁDRA<br>BYT 1 + 1<br>DŮM S PEČOVATELSKOU SLUŽBOU, TŘEBÍČ | | | Druh dokumentace:<br>Dokumentace pro provedení stavby |
| Název výkresu: ÚPRAVA VNITŘNÍ KANALIZACE<br>PŮDORYS, PODÉLNÝ PROFIL | | | Měřítko: 1:50<br>Číslo výkresu: 0.6. |