

LEGENDA MIESTNOSTÍ

OZN.	ÚČEL	PLOCHA [m²]	POZNÁMKA
1.	POKOJ	20,00	
2.	KUCHYŇ + JIDELNÍ KOUT	10,00	
3.	KOUPELNA	4,10	
4.	WC	1,00	
5.	CHODBA	6,40	


- STÁVAJÍCÍ KONSTRUKCE
- NOVÉ KONSTRUKCE

POZNÁMKA - KOUPELNA, WC A DIGESTOŘ V KUCHYŇI, BUDOU ODVĚTRÁNY DO STÁVAJÍCÍHO CENTRÁLNÍHO VZDUCHOTECHNICKÉHO POTRUBÍ UMÍSTĚNÉHO V INSTALAČNÍ ŠACHTĚ

DO SPRCHY A NA WC OSADIT NA ZEĎ PODPŮRNÁ MADLA
PŘÍČKY BUDOU VYZDĚNÝ Z LEHKÝCH TVÁŘNIC NAPŘ. YTONG
KOUPELNA A WC - SNIŽENÝ PODHLED - v. 2300 mm
OBKLAD - KOUPELNA A WC - v. 2300 mm
OBKLAD - KUCHYŇ - PŘÍZPŮSOBIT NÁVRHU KUCHYŇSKÉ LINKY

- POZN. 1 - INSTALAČNÍ PŘÍZDÍVKA - v. 1000 mm
- POZN. 2 - INSTALAČNÍ DVĚŘKA - 400 x 800 mm - v. 1200 mm
- POZN. 3 - SPRCHOVÉ DVEŘE DO NIKY - 700 x 1850 mm
- POZN. 4 - ODTAH Z WC A KOUPELNY
- POZN. 5 - ODTAH Z DIGESTOŘE
- POZN. 6 - PŘÍČKY KOTVIT DO STÁVAJÍCÍ STĚNY (po 50 cm)

Veškeré rozměry ověřit na stavbě! Kótováno v [mm]

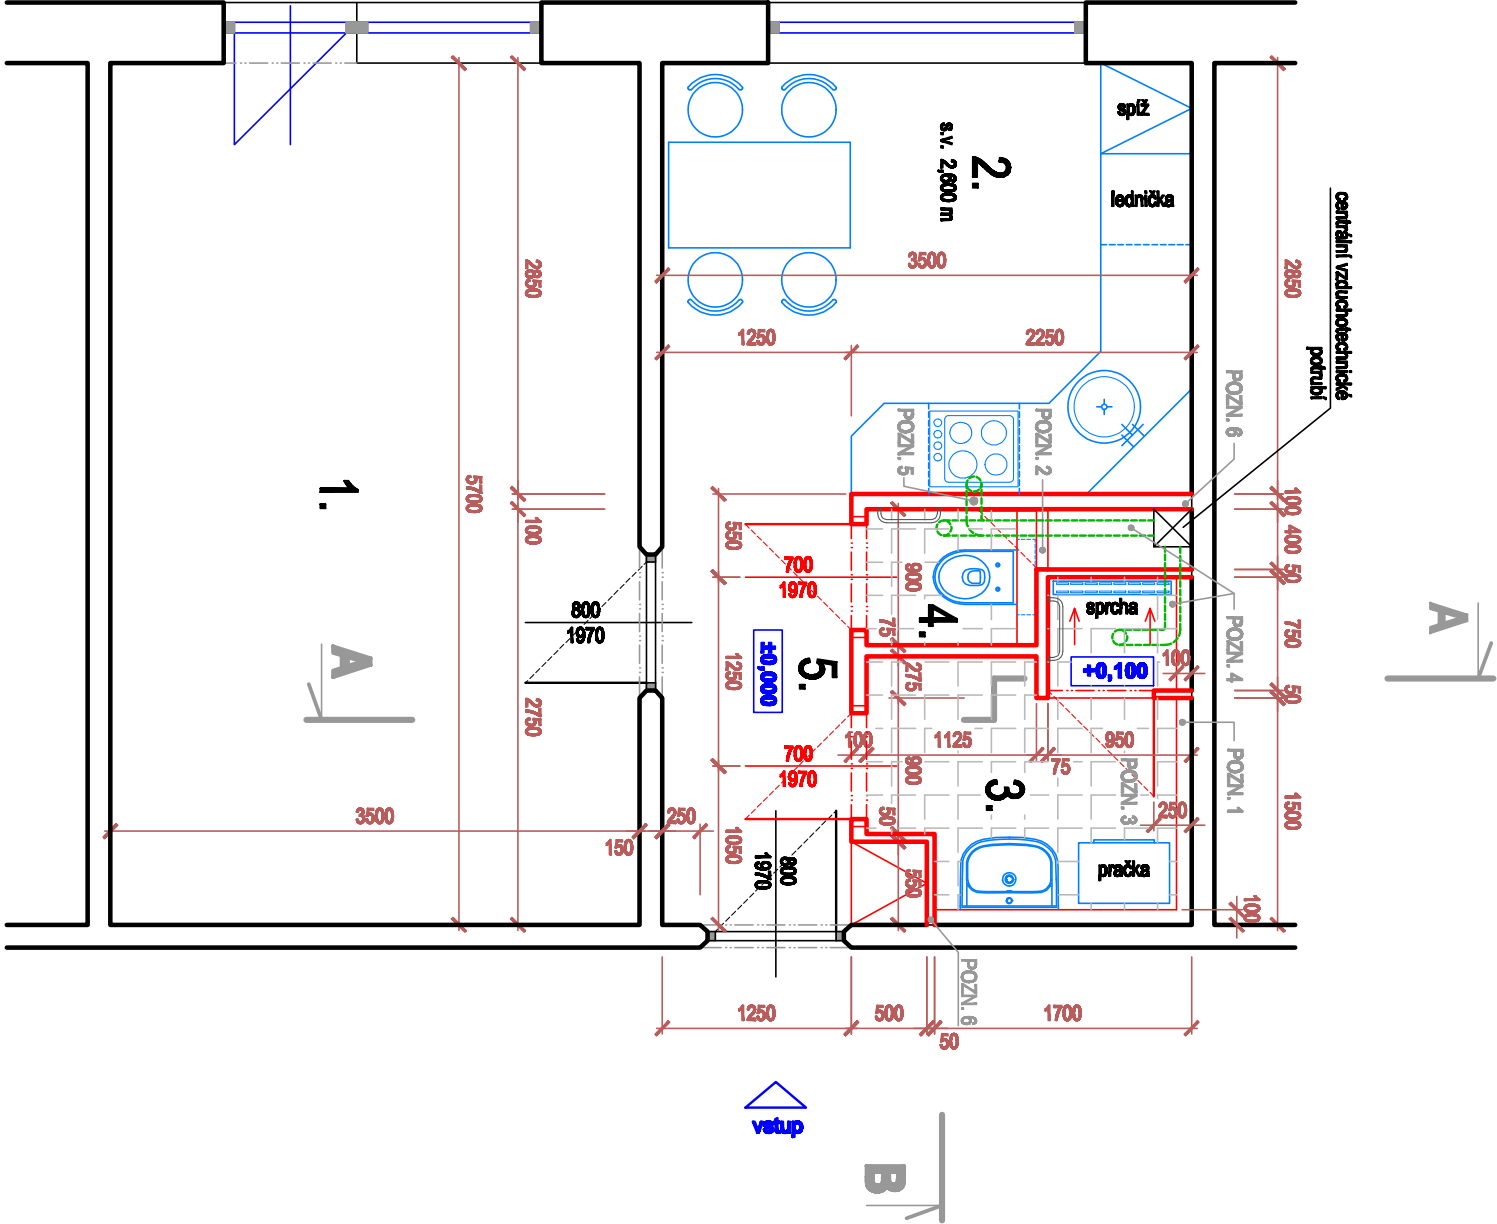

Výpracoval	Paré číslo :	1	
Blatovec Kvasnica			
Investor:	Mesto Trábeň	Formát:	2x A4
Karlovo námestí 104/55, 674 01 TRÁBEŇ		Datum:	11 / 2019
Miesto stavby:	k.ú. Trábeň [709738], parc.č. st. 4733 a 5133 (Objekt k bydlení)	Číslo zakázky:	K 003 / 19
Alcoa:	OPRAVA BYTOVÉHO JÁDRA BYT 1 + 1 DŮM S PÉČOVATELSKOU SLUŽBOU, TRÁBEŇ		
Název výkresu:	STAVEBNÍ ČÁST	Měřítko	Číslo výkresu
PŮDORYS NOVÉHO STAVU		1:50	0.3.