
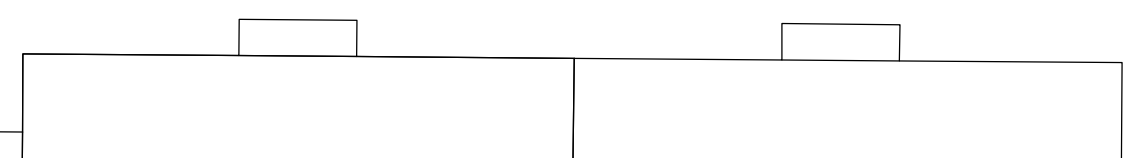


PŘEHLEDNÁ SITUACE STAVBY
PARKOVIŠTĚ UL. RAČEROVICKÁ – TŘEBÍČ M 1 :250


račerovická

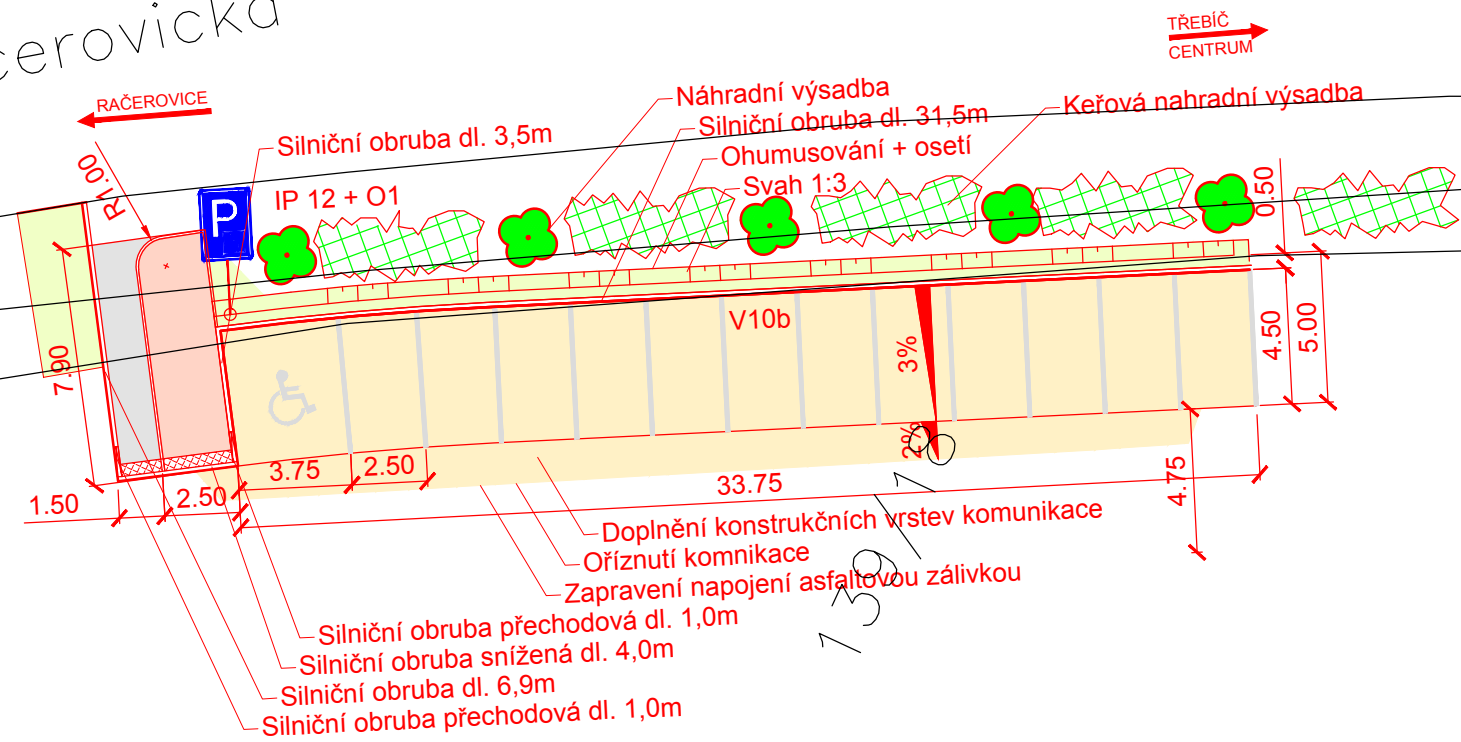

LEGENDA:


- NAVRŽENÝ STAV
- ZELENÁ PLOCHA
- ŽIVIČNÝ POVRCH PARKOVIŠTĚ
- CHODNÍK
- MANIPULAČNÍ PLOCHA
- VAROVNÉ PÁSY
- BET. DLAŽBA RELIÉFNÍ, BARVA KONTRASTNÍ

LEGENDA DOPRAV. ZNAČENÍ:

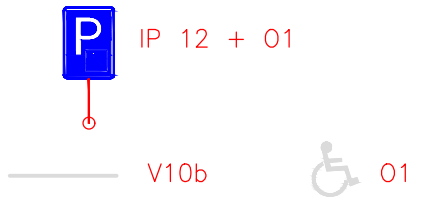


LEGENDA INŽENÝRSKÝCH SÍTÍ:

- EL. VEDENÍ NADZEMNÍ VN
- EL. VEDENÍ PODZEMNÍ VN
- EL. VEDENÍ PODZEMNÍ NN
- EL. VEDENÍ NADZEMNÍ NN
- VODOVOD
- PLYNOVOD STŘEDOTLAKÝ
- TEPLOVOD
- KANALIZACE JEDNOTNÁ
- PVSEK

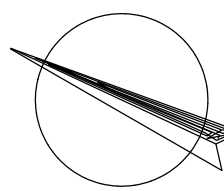

SITUACE ŠIRŠÍCH VZTAHŮ M 1 :25 000
PARKOVIŠTĚ UL. RAČEROVICKÁ – TŘEBÍČ

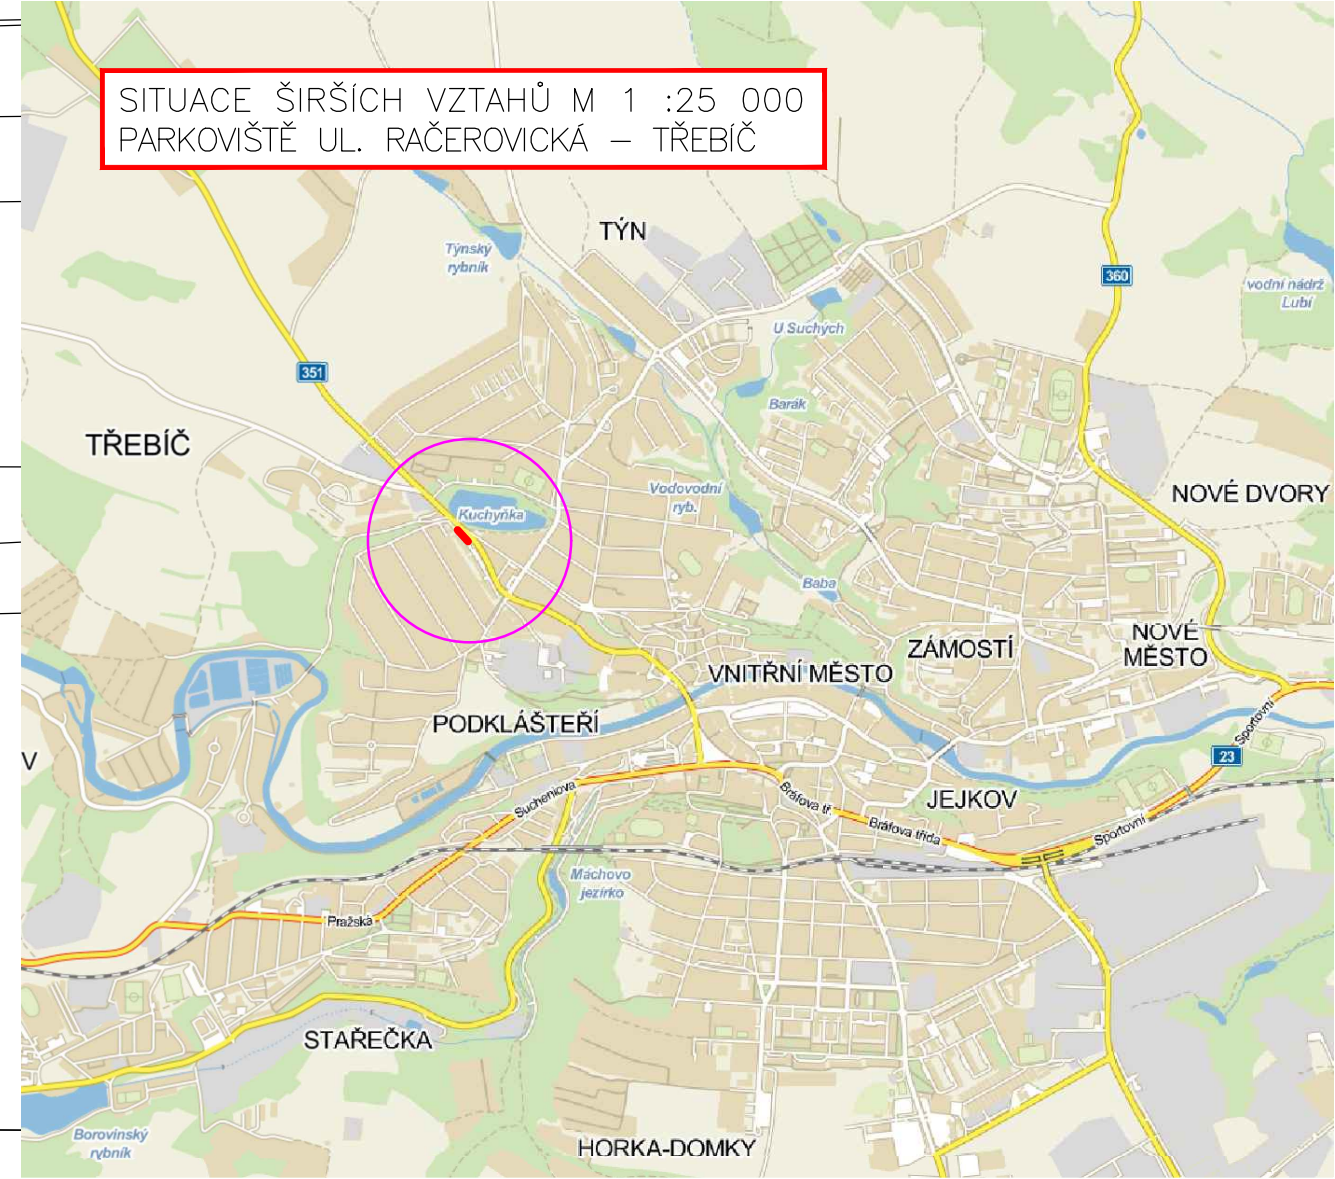



LEGENDA:

- PARKOVIŠTĚ
- OBLAST ZÁJMU

UPOZORNĚNÍ !

PŘED ZAPOČETÍM ZEMNÍCH PRACÍ JE NUTNÉ VYTYČIT VEŠKERÉ PODZEMNÍ INŽ. SÍTĚ JEJICH SPRÁVCI A HLoubKU ULOŽENÍ OVĚRIT SONDOU RUČNĚ!
SOUŘADNICOVÝ SYSTÉM: S-JTSK
VÝŠKOVÝ SYSTÉM: B.p.v

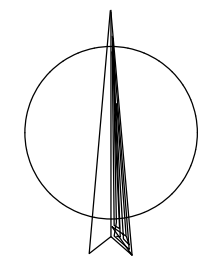

PROJEKTANT	Ing. Ivo Jiráň		VIPA project, s.r.o.	
PROJEKTANT	Ing. David Svoboda		PROJEKTOVÁNÍ DOPRAVNÍCH STAVEB	
VEDOUČÍ PROJEKTANT	Ing. Pavel Vidlák		Cyrilometodějská 43/20 Třebíč - Nové Dvory, 674 01 tel.: +420 734 272 050 E-mail: info@vipaproject.cz	
INVESTOR	Město Třebíč			
MÍSTO STAVBY	Třebíč - ul. Račerovická			
PŘÍLOHA			SITUACE ŠIRŠÍCH VZTAHŮ PŘEHLEDNÁ SITUACE STAVBY	
NÁZEV STAVBY PARKOVIŠTĚ UL. RAČEROVICKÁ - TŘEBÍČ			DATUM	09/2020
			FORMÁT	2 x A4
			MĚŘÍTKO	1 : 250, 1 : 25 000
			STUPEŇ	DUR + DSP
			PARÉ	