


TYPE PROVEDENÍ:	OCELOPLECHOVÝ VESTANÝ
KRITÉRIÍ:	IP30
ROZMĚRY:	120 modulu, cca 600x1000x150mm
DĚLENÍ:	-
MATER:	TYPOVÝ RAL
OBSLUHA:	PRAČ. POUČENTMI
PŘÍVOD (?) :	SHORA
VÝVODY:	NAHORU

POZNÁMKA: V rozvaděči nechat prostorovou rezervu pro případné další doplnění přístrojů, včetně přepravených přístrojových lišt.

Hlavní vypínač označit tabulkou: VYPNI V NEBEZPEČÍ, HLAVNÍ VYPÍNAČ
Dvě rozváděče označit kombinovanou tabulkou POZOR – ELEKTRICKÉ ZAŘÍZENÍ, NEHAS
VODNOU ANI PĚNOVÝMI PŘÍSTROJI.

VYPRACOVAL Miroslav Čaha			ODP./PROJ./PROFESE Zdeněk Musil	KONTROLOVAL Zdeněk Musil	ODP./PROJ./STAVBY Ing. Jiří Hnizdíl
OKRES: Třebíč			OBEC: Třebíč		
INVESTOR: MĚSTO TŘEBÍČ, KARLOVO NÁM. 104/55, 67401 TŘEBÍČ					
STAVEBNÍ OPRAVY DOMU NA KOMENSKÉHO NÁMĚSTÍ č.p. 370/12 V TŘEBÍČI					
D.1.4.g Silnoproudá a slaboproudá elektroinstalace					
ROZVADĚČ RH					
ESTING s.r.o. Tyršova 48, 675 22 Stareč					
FORMAT			2 A4		
DATUM			02/2021		
STUPEN			DPS		
MERITKO			-		
ZAK.CÍSLO: 015/2021					
ARCHIVNÍ ČÍSLO			C.VYKRESU		
			D1.4.2g.04		

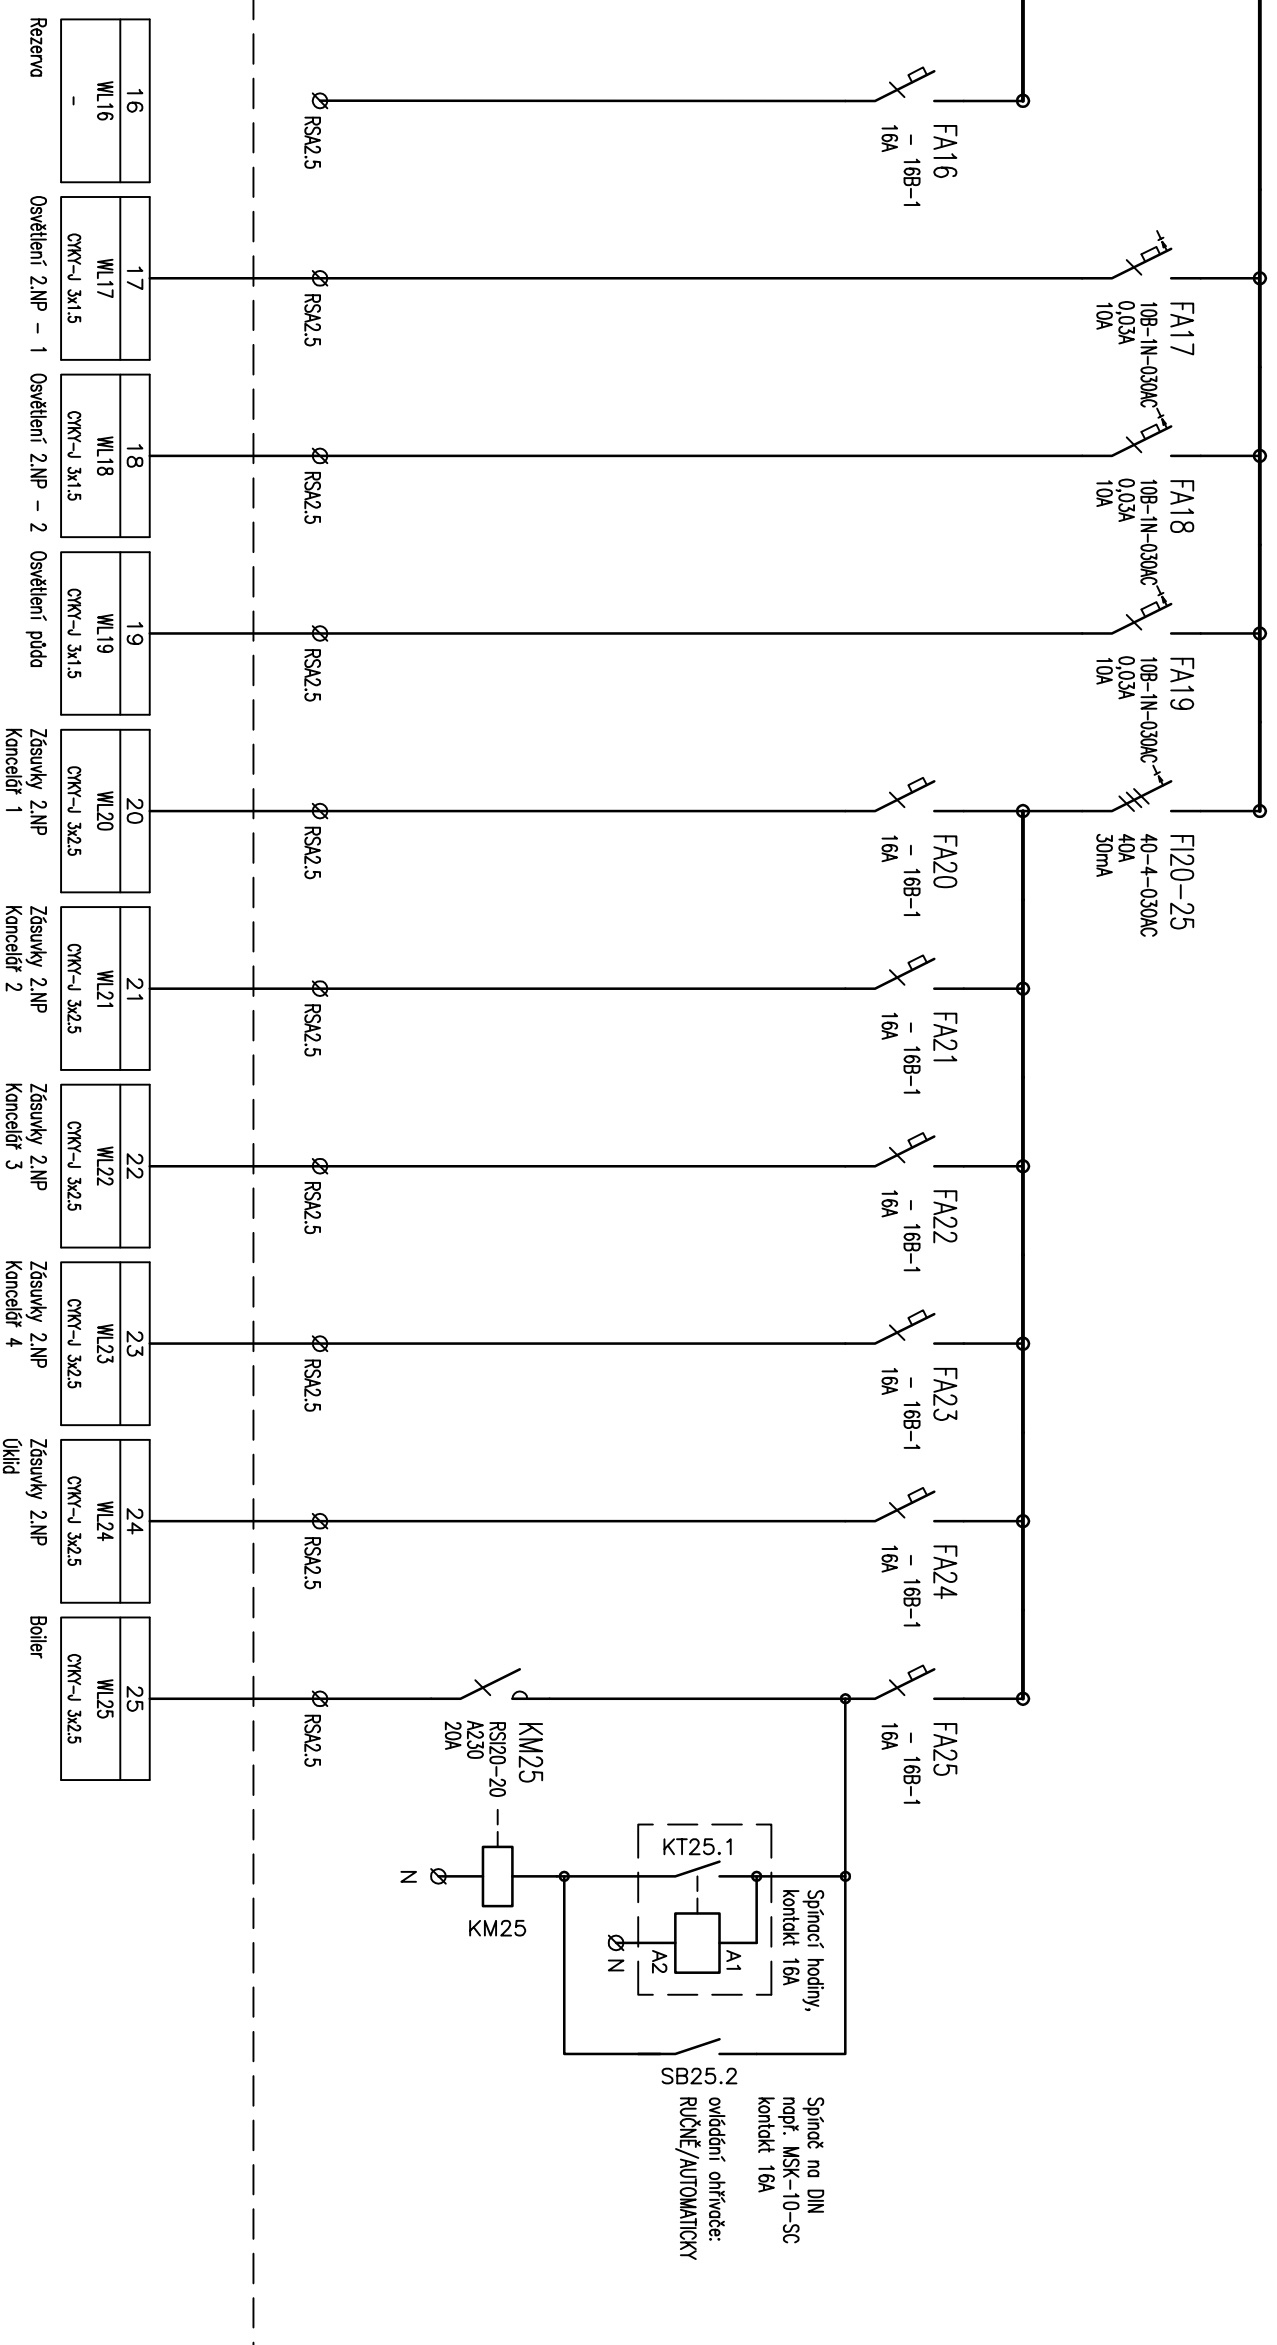

VYPRACOVAL Miroslav Čadna		ODP.PROJ.PROFESE Zdeněk Musil	KONTROLOVAL Zdeněk Musil	ODP.PROJ.STAVBY Ing. Jiří Hnizdíl
OKRES: Třebíč		OBEC: Třebíč		
INVESTOR: MĚSTO TŘEBÍČ, KARLOVO NÁM. 104/55, 67401 TŘEBÍČ				
STAVEBNÍ OPRAVY DOMU NA KOMENSKÉHO NÁMĚSTÍ č.p. 370/12 V TŘEBÍČI				
D.1.4.g Silnoproudá a slaboproudá elektroinstalace				
ROZVADĚČ RH				
ESTING S.r.o. Tyršova 48, 675 22 Stařeč				
FORMAT	2 A4			
DATUM	02/2021			
STUPEN	DPS			
MERITKO	-			
ZAK.CÍSLO: 015/2021				
ARCHIVNÍ CÍSLO	C.VYKRESU			
D.1.4.2g.04				