



PŮDORYS 1.N.P. 1:50 – NOVÝ STAV

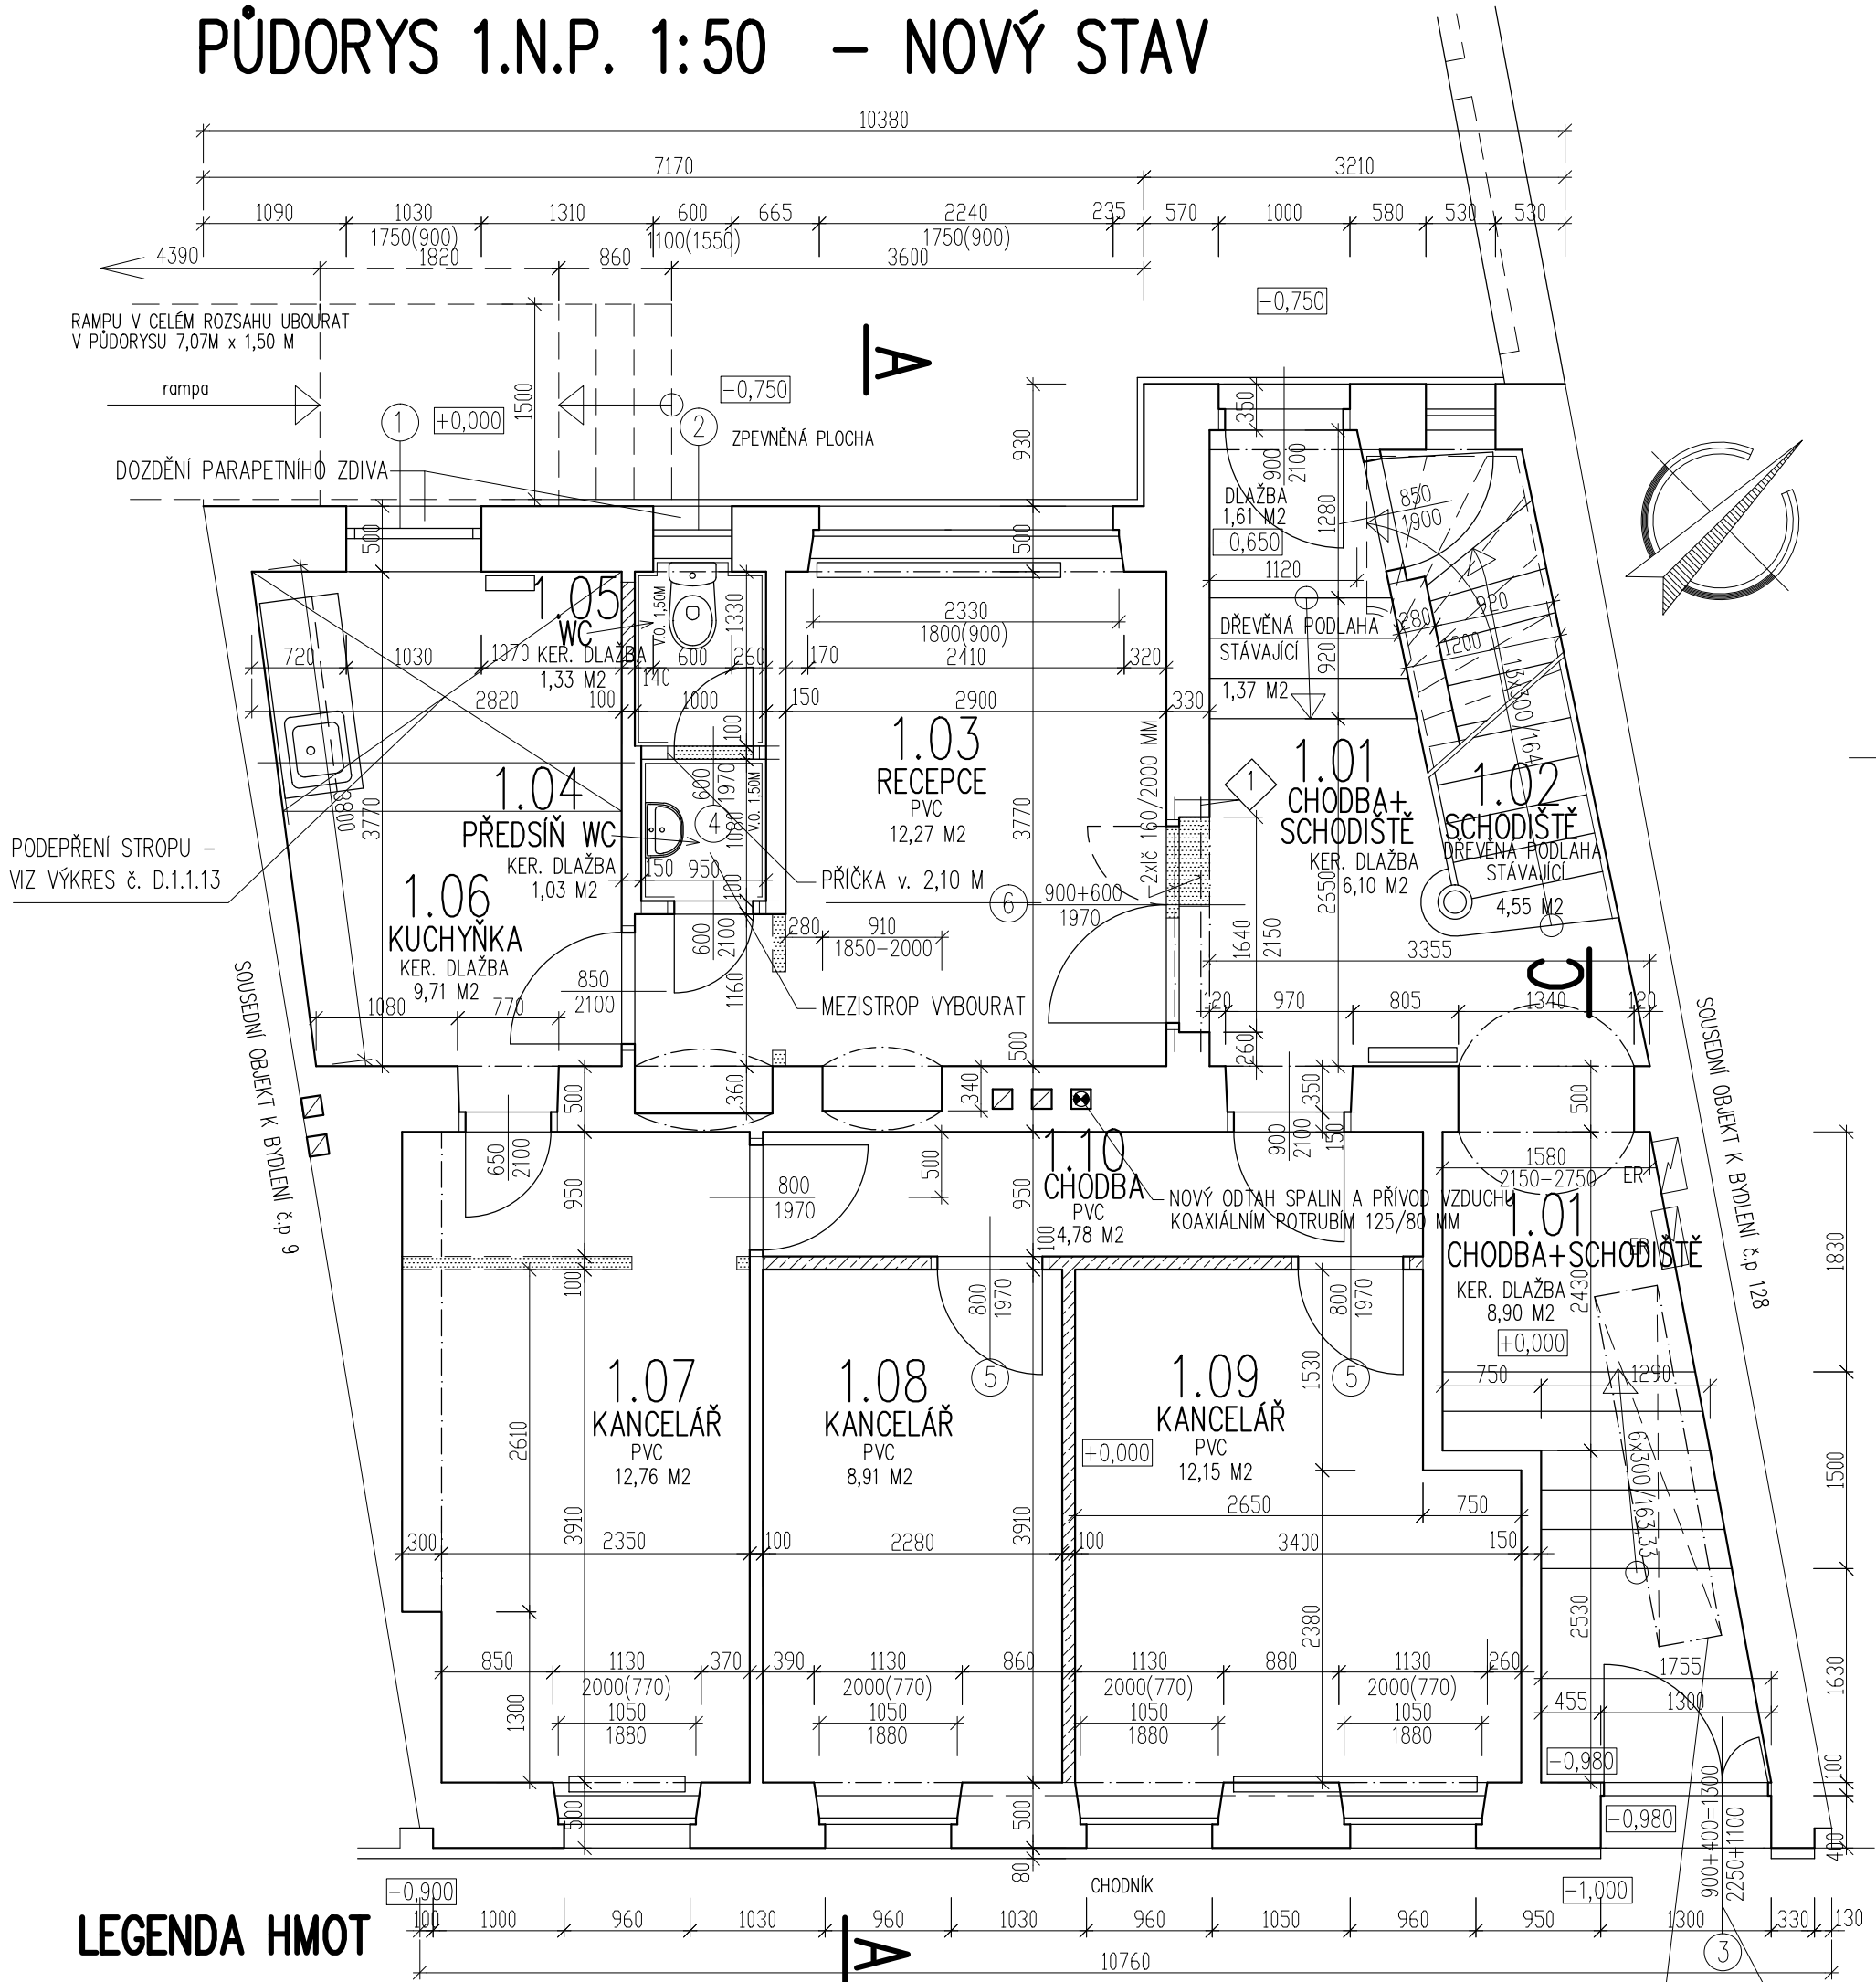

LEGENDA HMOT

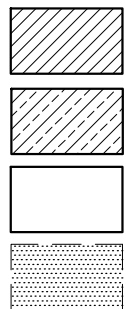

DOZDÍVKY Z CIHEL PÁLENÝCH PŘÍČNĚ DĚROVANÝCH PEVNOST P10 S VÝPLNÍ DUTIN MINERÁLNÍ VATOU NA TL. ZDIVA DLE PŮVODNÍCH STĚN, VYZDĚNÍ NA LEPÍCÍ MALTU,

PŘÍČKY SÁDROKARTONOVÉ DVOJITÉ S IZOLACÍ TL. 100 MM

STÁVAJÍCÍ ZDIVO

VYBOURANÉ ZDIVO

SCHODIŠŤOVÉ POHYBLIVÉ KŘESLO PRO IMOBILNÍ (NAPŘ. OD FIRMY FREELIFT)

NOVÉ VCHODOVÉ DVOUKŘÍDLOVÉ DVEŘE S NADSVĚTLÍKEM

+0,00 = PODLAHA 1.N.P.

POZNÁMKY:

- NOVÉ PODLAHY Z PVC BUDOU V MÍSTNOSTECH 1.03, 1.07, 1.08, 1.09, 1.10
- NOVÉ PODLAHY Z DLAŽBY BUDOU V MÍSTNOSTECH 1.01, 1.04, 1.05, 1.06
- STÁVAJÍCÍ PVC A PARKETY V MÍSTNOSTECH S NOVOU PODLAHOU BUDOU ODSTRANĚNY
- DŘEVĚNÁ SCHODIŠŤE BUDOU PONECHÁNA
- V M.Č. 1.05 BUDE ODSTRANĚN PODHLED (MEZISTROP)
- V MÍSTNOSTECH BUDE PROVEDENA OPRAVA OMÍTEK STĚN A STROPŮ V ROZSAHU 50%, ODSTRANĚNY MALBY, OMÍTKY PŘEŠTUKOVÁNY A MÍSTNOSTI BUDOU NOVĚ VYMALOVÁNY
- V MÍSTNOSTECH 1.04, 1.05 A 1.06 BUDOU PROVEDENY NOVÉ KERAMICKÉ OBKLADY STĚN
- STÁVAJÍCÍ OKNA BUDOU VYREGULOVÁNA A OPATŘENA KOVOTĚSEM
- STÁVAJÍCÍ DVEŘE BUDOU ZRENOVOVÁNY, OPATŘENY NOVÝMI ZÁMKY S KLIKAMI A NOVÝM NÁTĚREM

ODP. PROJEKTANT		VYPRACOVAL	KRESLIL	<div>Ing. Jiří Hnízdil</div> <div>PROJEKTOVÁ ČINNOST VE VÝSTAVBĚ JASANOVA 1064, 67401 TŘEBÍČ KANCELÁŘ: KARLOVO NÁM. 50/61 67401 TŘEBÍČ, TEL. 728966753 IČ 127 34 411</div>	
ING. JIŘÍ HNÍZDIL		ING. JIŘÍ HNÍZDIL	ING. JIŘÍ HNÍZDIL		
					
MÍSTO: Parc.č. st. 1633, k.ú. TŘEBÍČ, KOMENSKÉHO NÁM. 370/12, 67401 TŘEBÍČ					
INVESTOR: MĚSTO TŘEBÍČ, KARLOVO NÁM. 104/55, 67401 TŘEBÍČ					
NÁZEV STAVBY:				FORMÁT	2 A4
<div>STAVEBNÍ OPRAVY DOMU NA KOMENSKÉHO NÁMĚSTÍ č.p. 370/12 V TŘEBÍČ</div> <div>PROJEKTOVÉ PODKLADY</div>				DATUM	01/2021
				STUPEŇ	PROJEKTOVÉ PODKLADY
				ZAK. Č.	21/20
OBSAH VÝKRESU: D.1.1 ARCHITEKTONICKO-STAVEBNÍ ŘEŠENÍ				MĚŘÍTKO:	VÝKRES Č.:
PŮDORYS 1.N.P. – NOVÝ STAV				1:50	D.1.1.10