


LEGENDA:

-
- SPINAČ 230V, 10A, č.1, IP20
-
- SPINAČ 230V, 10A, č.5, IP20
-
- SPINAČ 230V, 10A, č.6, IP20
-
- SPINAČ 230V, 10A, č.7, IP20
-
- ZÁSUVKA 230V, 16A, JEDNODUCHÁ, IP20
-
- ZÁSUVKA 230V, 16A, IP44
-
- KRABICE
-
- ROZVADEČ
-
- SVÍTIDLO STROPNÍ
-
- SVÍTIDLO NÁSTĚNNÉ
-
- SVÍTIDLO NOUZOVÉ, 60min.
-
- SVORKOVNICE – HLAVNÍ OCHRANNÉ POSPOJOVÁNÍ V K0125

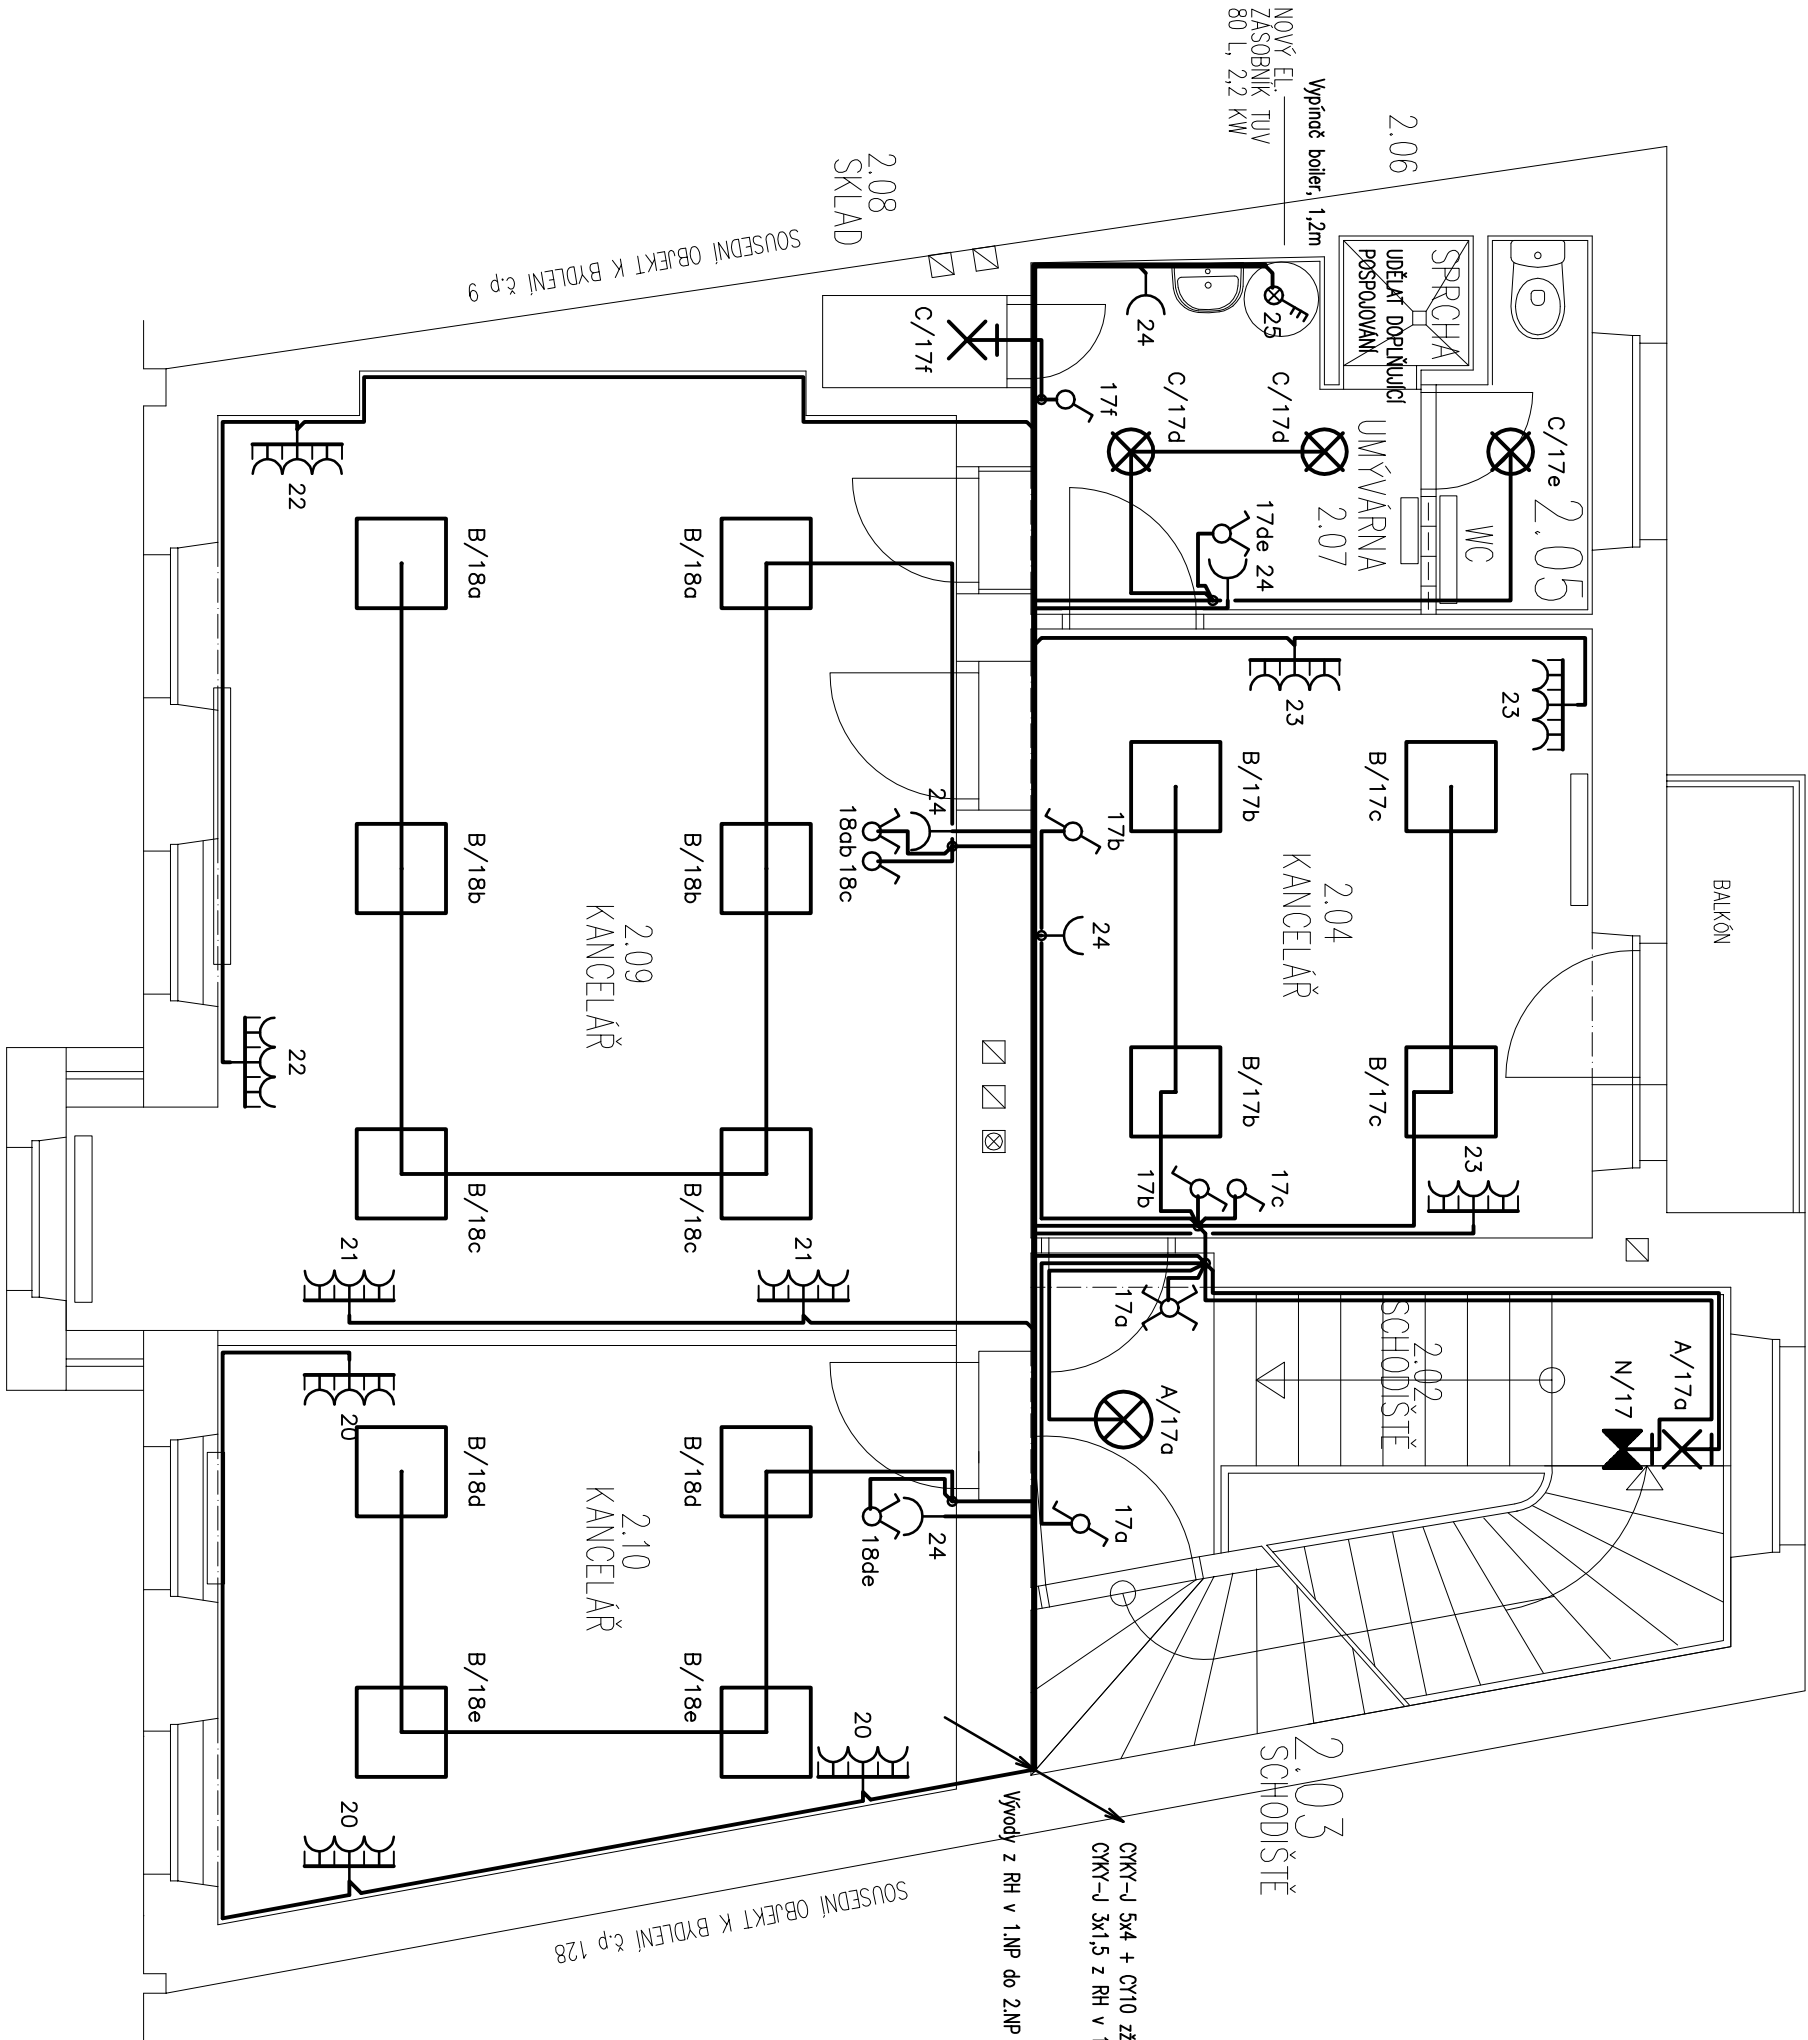

VÝŠKA SPINAČŮ A ZÁSUVK:

| | |
|---|------|
| SPINAČE OSVĚTLENÍ | 1,2m |
| ZÁSUVKY V KUCHYŇSKÉ LÍNCE NAD PRACOVNÍ DESKOU | 1,2m |
| ZÁSUVKY V KUCHYŇSKÉ LÍNCE POD PRACOVNÍ DESKOU | 0,5m |
| ZÁSUVKY 230V OSĚKANÍ + SLABOPROUDÉ | 0,3m |
| ZÁSUVKY U UMÝVADLA | 1,2m |
| TERMOSTAT | 0,3m |

Koncové prvky (zásuvky, spínače, dvířkové zásuvky atd.) instalovat do společných výměrných rámečků – budou v provedení stejné designové řady.

LEGENDA SVÍTIDEL:

- A – svítidlo přisazené s LED zdrojem 27W, 2700lm, Ra80, 4000K, kulaté plastové stínítko, pr. 375mm, IP44
- B – svítidlo LED, panel 600x600mm, hliníkový rámeček, mikroproznadický kryt, UGR<19, 35W, 4400lm, Ra 80, 4000K, IP40, vč. rámečku pro přisazení
- C – svítidlo LED přisazené, 27W, 2930lm, Ra85, ploškový kryt, pr. 300mm, IP34
- N – svítidlo nouzové LED, přisazené, 3W, svítící při výpadku, 1 hod., s plikogramem, IP20

Při montáži svítidel je nutno dbát pokynů výrobce pro montáž svítidel a použít doporučené systémové příslušenství svítidel.

| | | | |
|--|------------------|--------------|---------------------------|
| VYPRACOVAL | ODP.PROJ.PROFESE | KONTROLOVAL | ODP.PROJ.STAVBY |
| Miroslav Čáho | Zdeněk Musil | Zdeněk Musil | Ing. Jiří Hrnzdl |
| OKRES: Třebíč | OBEČ: Třebíč | | |
| INVESTOR: MĚSTO TŘEBÍČ, KARLOVO NÁM. 104/55, 67401 TŘEBÍČ | | | |
| STAVEBNÍ OPRAVA DOMU NA KOMENSKÉHO NÁMĚSTÍ č.p. 370/12 V TŘEBÍČI | | | |
| D.1.4.g Silnoproudá a slaboproudá elektroinstalace | | | |
| PŮDORYS 2.NP – Silnoproudá elektroinstalace | | | |
| | | | ESTING s.r.o. |
| | | | Týřšova 48, 675 22 Stareč |
| | | | FORMÁT |
| | | | 4 A4 |
| | | | DATUM |
| | | | 02/2021 |
| | | | STUPĚN |
| | | | DPS |
| | | | MĚŘITKO |
| | | | 1:50 |
| | | | ZAK.CÍSLO: 015/2021 |
| | | | C.VYKRESU |
| | | | ARCHIVNÍ ČÍSLO |
| | | | D.1.4.2g.05 |