



SITUACE - DÍL 12a

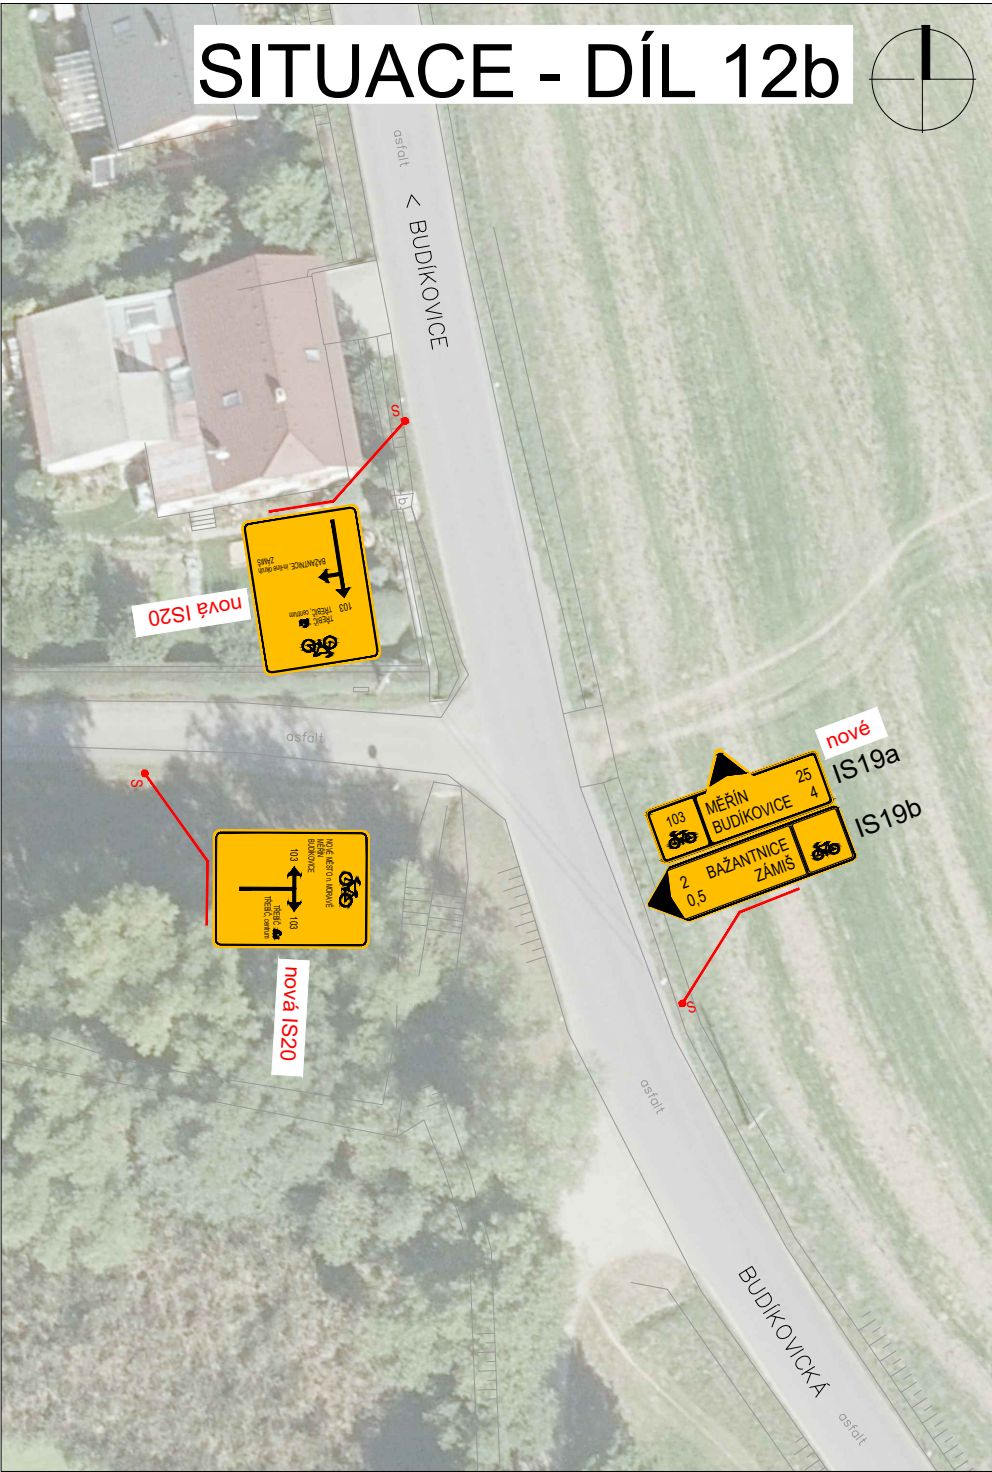

SITUACE - DÍL 12b

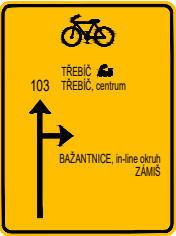

mapový podklad: město Třebíč / ČUZK

objednatel:	MĚSTO TŘEBÍČ Karlovo náměstí 104/55, 674 01 Třebíč Sod č.: 17004238420	
zhotovitel:	Srový - dopravní ateliér, s.r.o. Bruselská 266/14, Praha 2, 120 00, IČ: 085 31 731 tel. +420 731 701 027, srový.k@gmail.com	
odp. projektant:	Ing. Květoslav Srový	
vypracoval:	Ing. Květoslav Srový	
záměr:	Optimalizace sítě cyklotras, městský cyklookruh a integrační opatření pro cyklisty v Třebíči	
příloha:	SITUACE DOPRAVNÍHO ZNAČENÍ TRASA 103 - DÍL 4	
formát:	A3	datum: 27. 01. 2021
měřítko:	1 : 1000 / 500	číslo přílohy: C.12