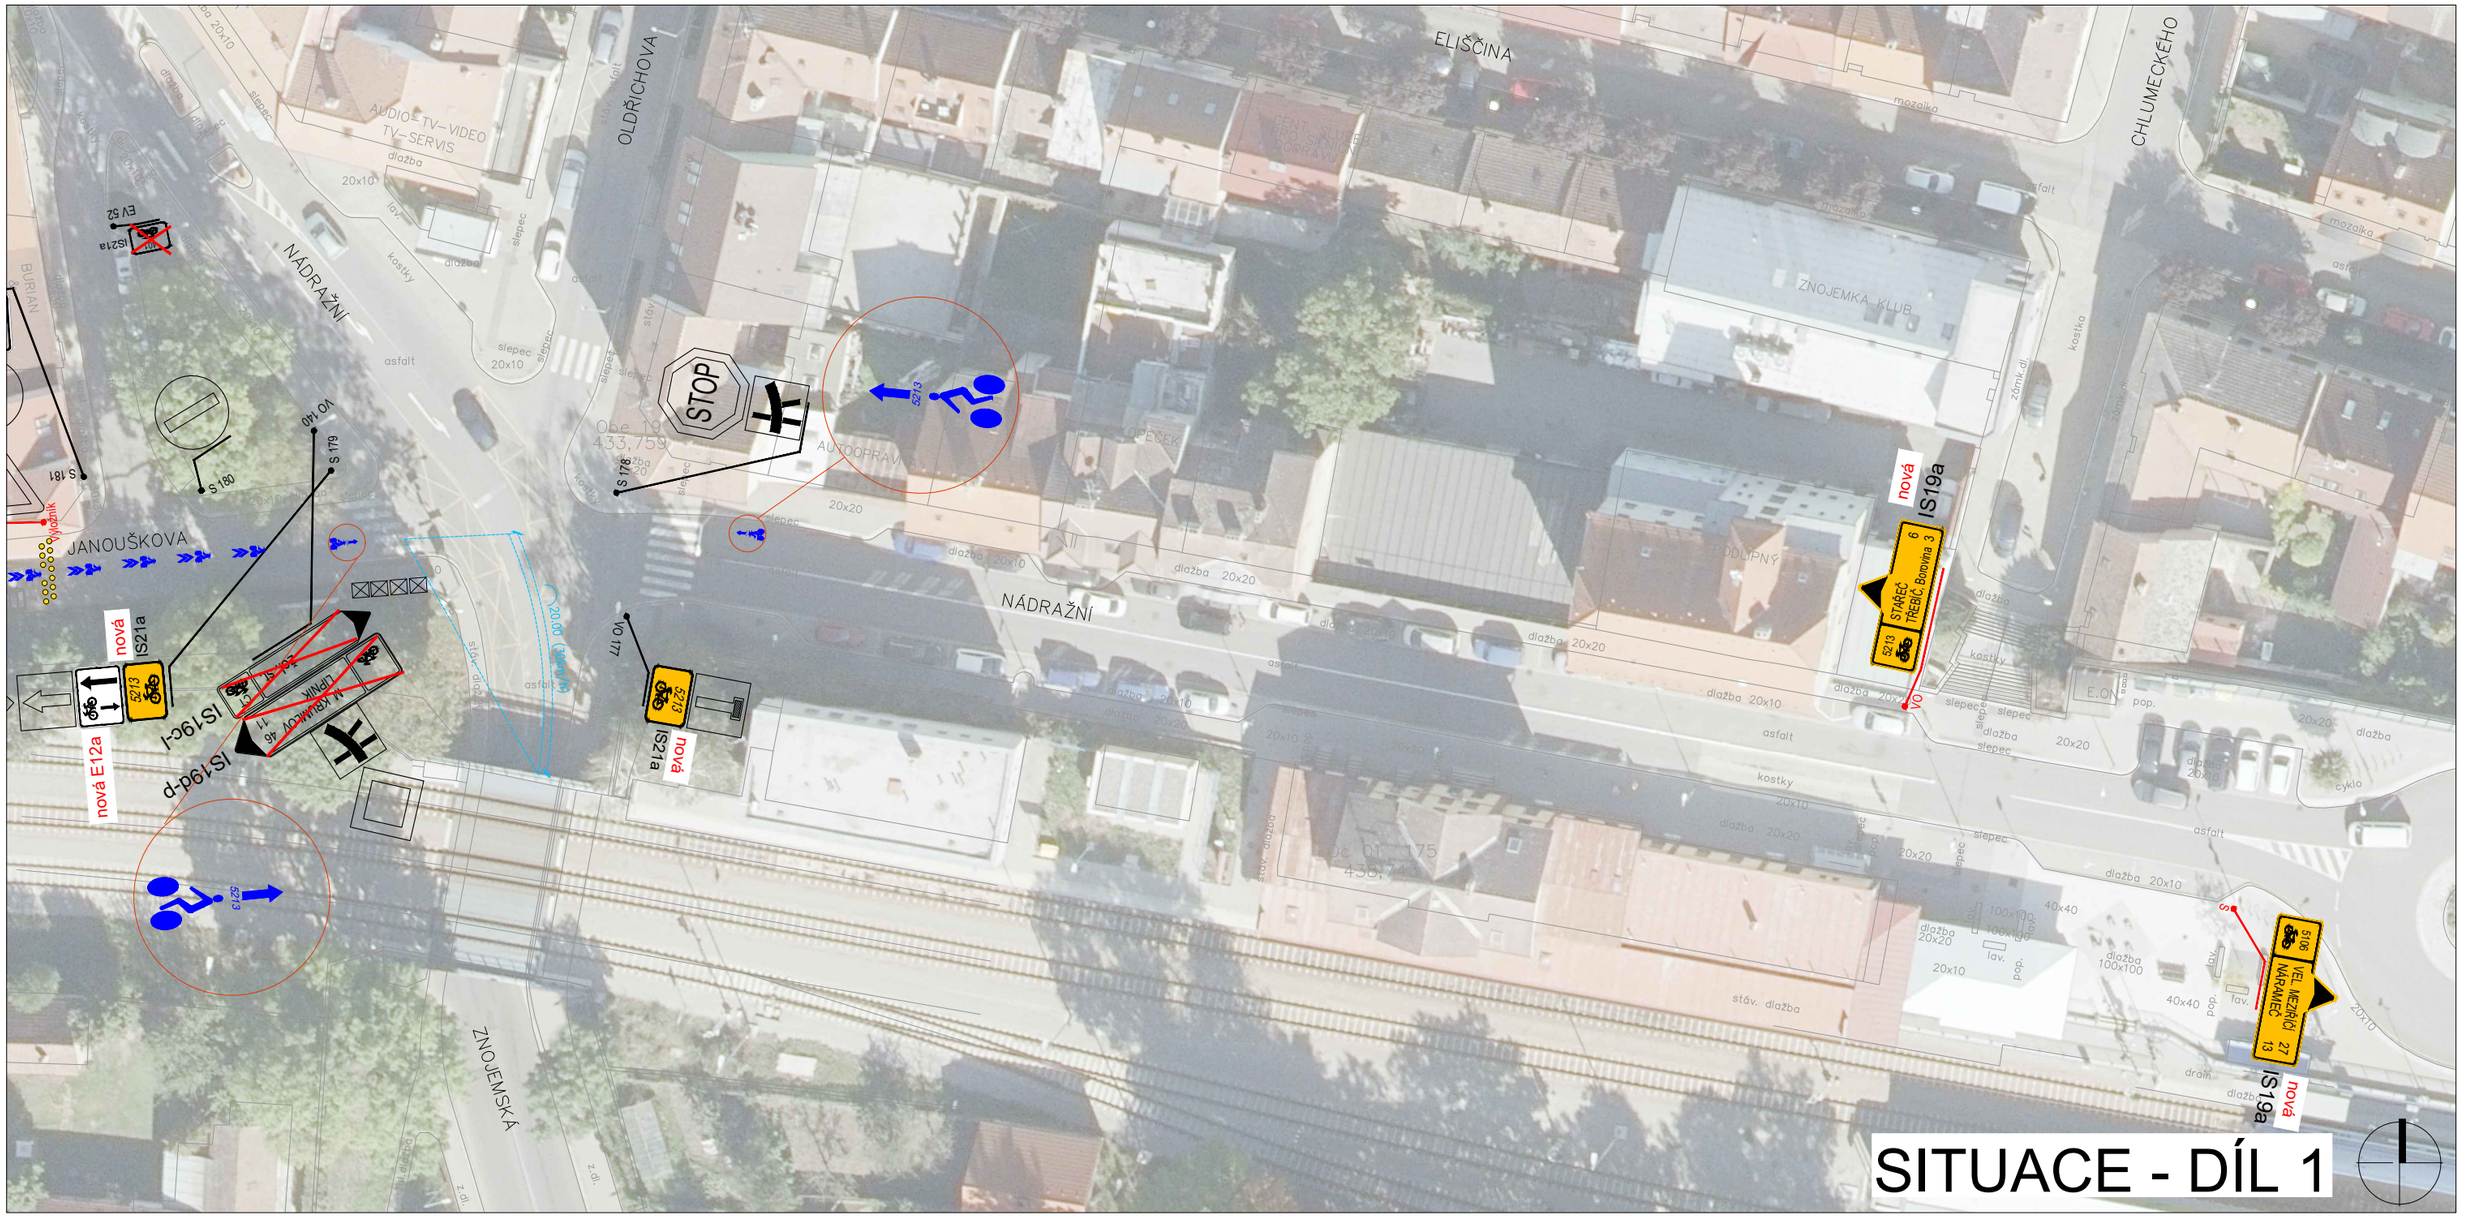

LEGENDA

- současná hrana
- VDZ - stávající
- VDZ - stávající odstraňované
- VDZ - nové (bílá / červená / žlutá)
- prvky pro nevidomé - hmatné (0,3m), signální (0,8m) a varovné (0,4m) pásy
- S 52 sloupek stávající
- S 52 sloupek stávající odstraňovaný
- S 69 sloupek nový
- SDZ - stávající
- SDZ - stávající odstraňované
- SDZ - nové (IS21a, IS21b, IS21c)
- dopr. zařízení - sloupek baliseta (Z11h)
- montované plastové obrubníky "lego" červenobílé s výplní z betonové či asfaltové směsi

mapový podklad: město Třebíč / ČUZK

objednatel:	MĚSTO TŘEBÍČ Karlovo náměstí 104/55, 674 01 Třebíč Sod č.: 17004238420		
zhotovitel:	Syrový - dopravní ateliér, s.r.o. Bruselská 266/14, Praha 2, 120 00, IČ: 085 31 731 tel. +420 731 701 027, syrovy.k@gmail.com		
odp. projektant:	Ing. Květoslav Syrový		
vypracoval:	Ing. Květoslav Syrový		
záměr:	Optimalizace sítě cyklotras, městský cyklookruh a integrační opatření pro cyklisty v Třebíči		
příloha:	SITUACE DOPRAVNÍHO ZNAČENÍ TRASA 5106 - DÍL 1		
formát:	A3	datum:	27. 01. 2021
měřítko:	1 : 500	číslo přílohy:	C.1