



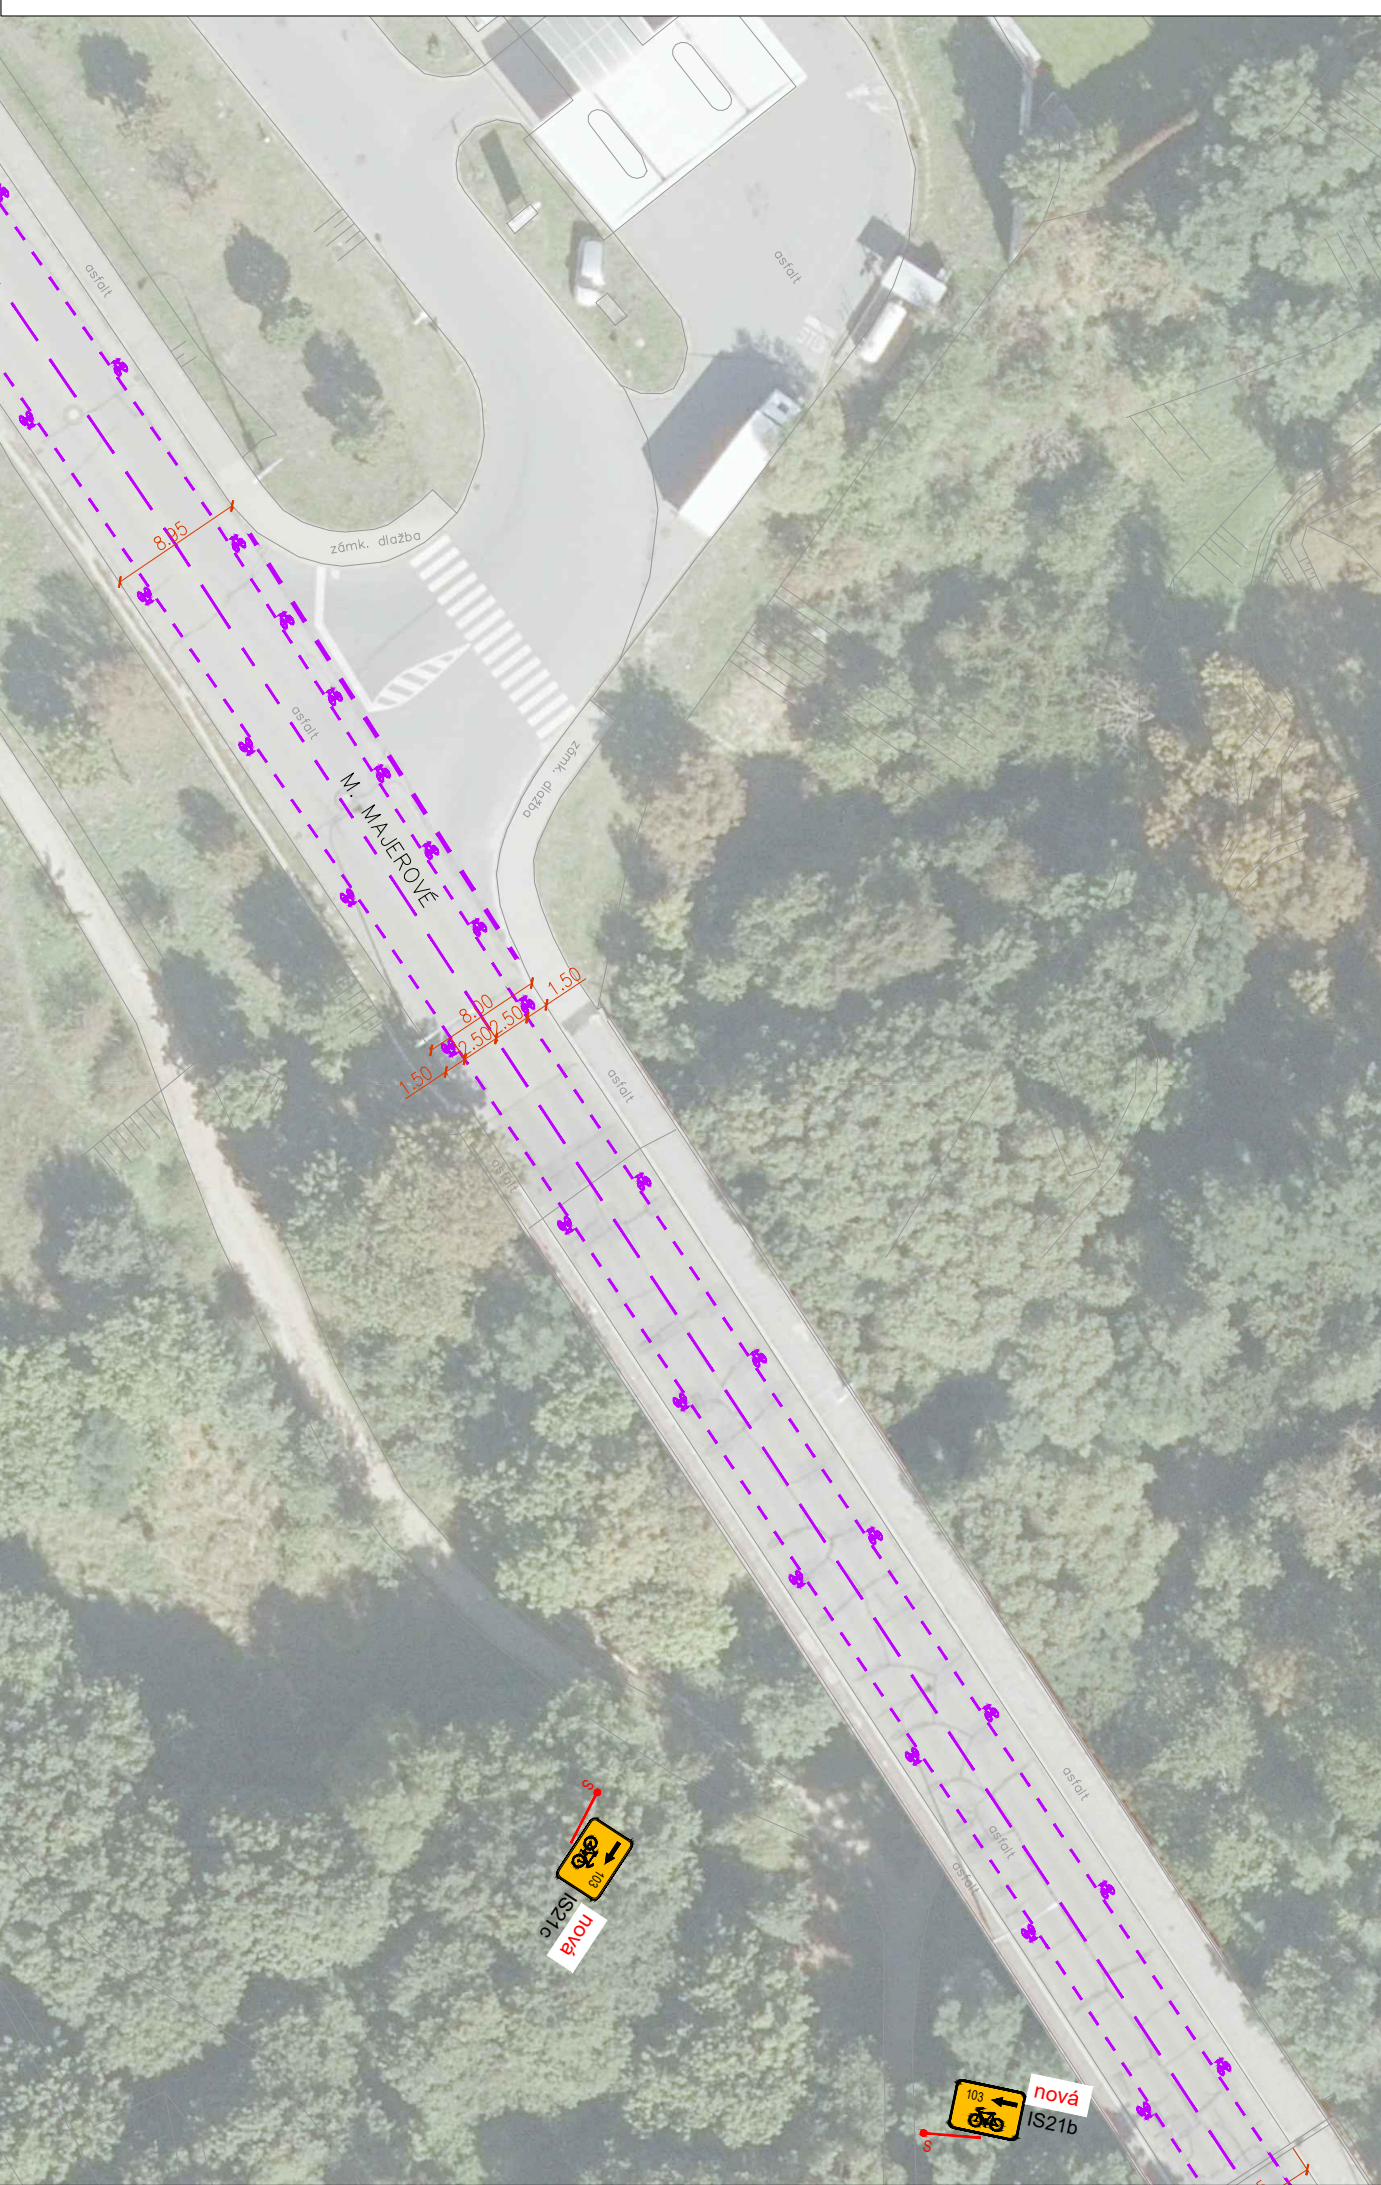

V14 - jízdní pruh
pro cyklisty

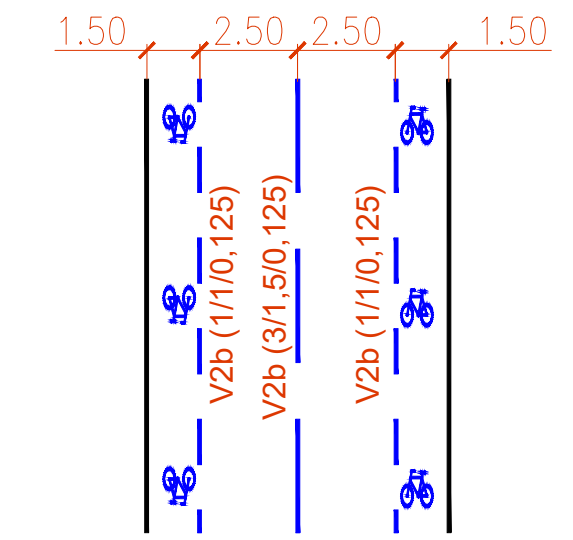

LEGENDA

současná hrana

V0Z - stálajici
V0Z - stálajici odstranované
V0Z - nové (biša / šeravén / žutúš)
prvky po navrhnutí - hranice (0,8m), signály (0,8m) a varovné (0,4m) pájy

S2 skopek stálajici
S2 skopek stálajici odstranovaný
S6B skopek rovny

S0Z - stálajici
S0Z - stálajici odstranované

dopr. zařížení - skopk balista (21t)

montované plastové dnohrubky "lego" tenorebnosti v zřeteli s výstupem odfazňové směrky

objednatel:	MĚSTO TŘEBÍČ Karlovo náměstí 184/50, 674 01 Třebíč IČ: 270042840		
zhotovitel:	Sýrový - dopravní atelier, s.r.o. Buzalova 269/14, Praha 2, 120 00, IČ: 685 51 731 tel: +420 733 333 522, srovny@icloud.com		
odp. projektant:	Ing. Květoslav Sýrový		
vypracoval:	Ing. Květoslav Sýrový		
záměr:	Optimalizace sítě cyklotras, městské cyklookruhy a integrační opatření pro cyklisty v Třebíči		
příloha:	SITUACE DOPRAVNÍHO ZNAČENÍ TRAS A 103 - DIL 3		
formát:	A1	datum:	27. 01. 2021
měřítko:	1 : 500	číslo přílohy:	C. 11