

M 1:10



- OPLOČENÍ HRŠTĚ BUDE PROVEDENO Z OCELOVÝCH POZINKOVANÝCH SLOUPKŮ Ø 76/4 mm. SEVEROVÝCHODNÍ OPLOČENÍ SE ZVÝŠENÝM MANTINELEM ZE SLOUPŮ Ø 89/5.
- DO VÝŠKY 1 m (U SEVEROVÝCHODNÍHO OPLOČENÍ BUDE MANTINEL REALIZOVÁN DO ÚROVNĚ 2,38 m NAD PLOCHOU HRŠTĚ) BUDE OSAZEN DŘEVĚNÝ FOŠNOVÝ MANTINEL TL. 40 mm, JEDNOTLIVÉ FOŠNY BUDOU ČTYŘSTRANNĚ HOBLOVÁNY, HRANY SRAŽENY R10, OPATŘIT BEZBARVOU IMPREGNACÍ PROTI ŠKŮDCŮM, HNILOBĚ, HOUBÁM A PROTI ZAMODRÁNÍ DŘEVA A NÁSLEDNĚ 2x LAZUROU V HNĚDÉM ODSTÍNU (ODSOUHLASIT AD)
- ZÁCHYTNÁ SÍŤ PP OKO max. 45/45 mm, SÍLA ŠNŮRY min. 3 mm, BARVA ZELENÁ. SÍŤ BUDE VYPNUTA K OCELOVÝM LANŮM A BUDE DĚLENA PO POLÍCH ŠÍŘKY cca. 4,6 m, KTERÉ UMOŽŇUJÍ VÝMĚNU POUZE DANÉHO POLE
- VSTUPNÍ BRÁNA NA HRŠTĚ BUDE UZAMYKATELNÁ POMOCÍ ZADLABÁVACÍHO ZÁMKU 90/35/20 mm P/L STŘELKA, S KLIKOU, ŽADLAB MAX. 35 mm, VČ. DODÁNÍ CYLINDRICKÉ VLOŽKY 30/65, DETAILNÍ ŘEŠENÍ ZPŮSOBU ZAMYKÁNÍ BUDE ŘEŠENO PŘED VÝROBOU BRANKY
- ZALOŽENÍ SLOUPKŮ DO BETONOVÝCH PATEK Ø 400 mm, VÝŠKA 1000 mm Z BETONU C16/20 S VLOŽENÍM ZTRACENÉHO BEDNĚNÍ Z KANALIZAČNÍCH PVC TRUB DN 160. V ŽB OPĚRNÉ STĚNĚ BUDE PŘED JEJÍ BETONÁŽÍ UMÍSTĚNO TAKTÉŽ ZTRACENÉ BEDNĚNÍ DN 160 DO HL. min. 1m
- VEŠKERÉ KOVOVÉ ČÁSTI OPLOČENÍ ŽÁROVĚ POZINKOVANÉ (NÁSLEDNĚ JIŽ NESVAŘOVAT). SPOJOVACÍ MATERIÁL POZINKOVANÝ POPŘ. NEREZOVÝ
- VEŠKERÉ ROZMĚRY JE NUTNO PŘED ZAPOČETÍM STAVBY OVĚŘIT NA MÍSTĚ

STAVBA:

MÍSTO STAVBY: obec Pocoucov, 674 01 Třebíč, k.ú Pocoucov, p.č. 348, 46

INVESTOR: Město Třebíč, Karlovo nám. 104/55, 674 01 Třebíč

ZODP. PROJEKTANT: Ing. Zdeněk Korotvička

AUTOR: Ing. David Bauer


VYPRACOVAL: Ing. David Bauer

STAVEBNÍ OBJEKT: SO 01 - Zpevněné plochy

ČÍSLO A NÁZEV VÝKRESU:

D.1.1.8 - DETAILY KOTVENÍ OPLOCENÍ HŘIŠTĚ

M 1: 25

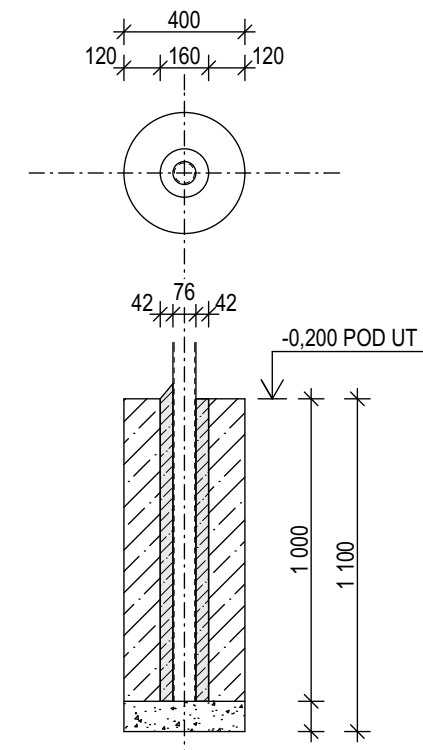

kp
projekt

Modřínová 356
674 01 Třebíč
M: + 420 777 111 744
@: info@kp-projekt.cz
W: www.kp-projekt.cz

MĚŘÍTKO: 1:25, 1:10

ÚČEL: DUR/ DSP / DPS

DATUM: III / 2021

Č. PARÉ: