


DETAIL 2

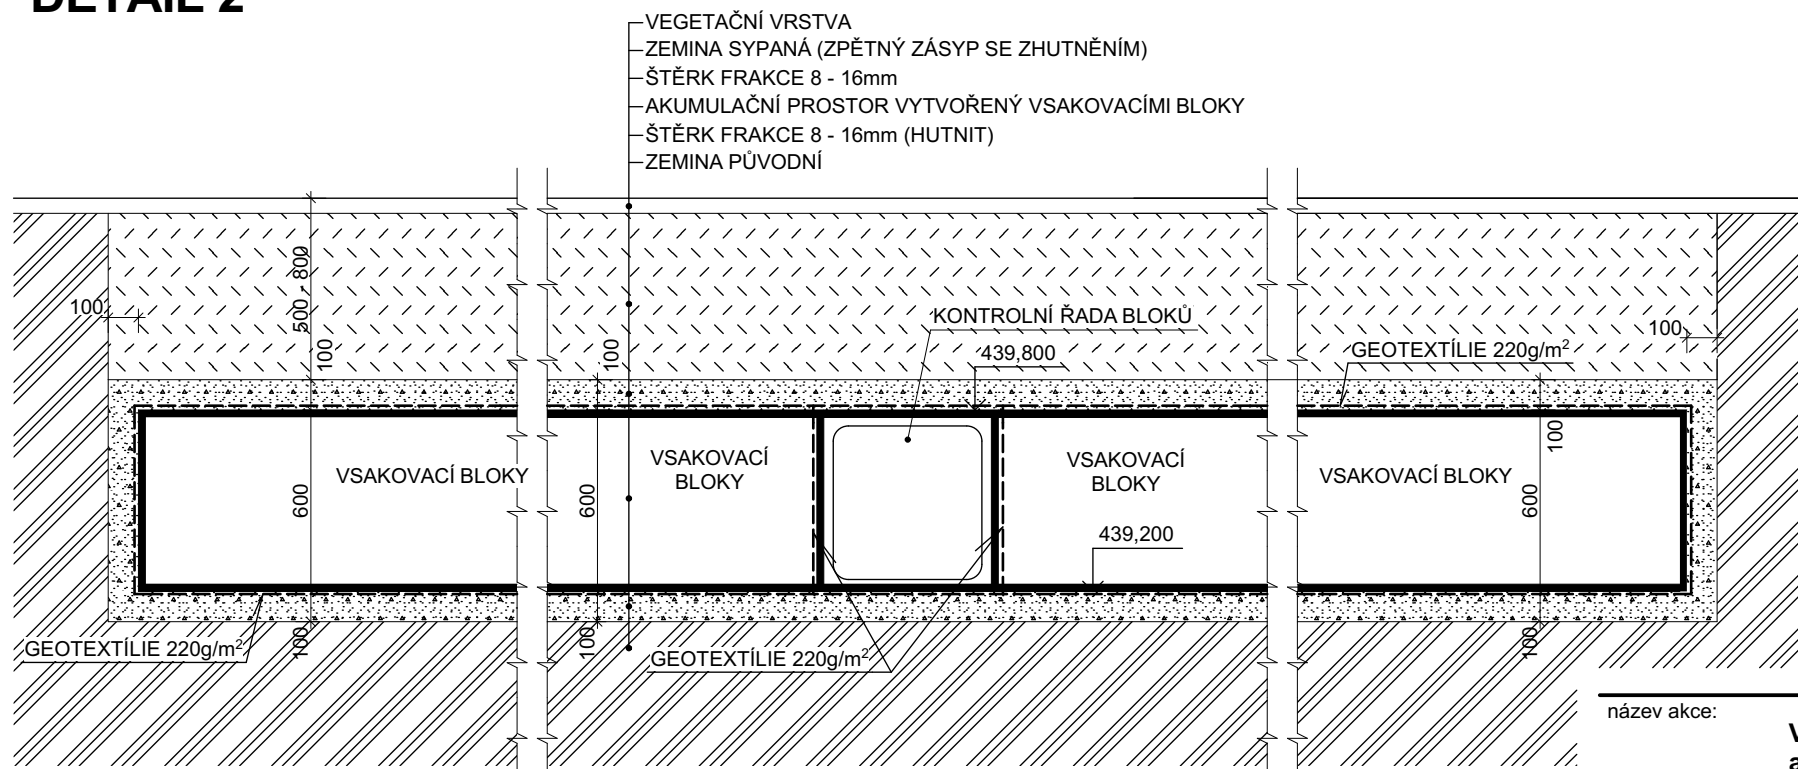

název akce:	VÍCEÚČELOVÉ HRŠTĚ TŘEBÍČ - POCOUCOV, aktualizace k III/2021	zhotovitel:	Ing. Michal Vondrák Březinova 1304/53, 674 01 Třebíč IČ: 01746090 tel.: +420 774 021 817 email: vondrak.michal@post.cz
stavební objekt:	SO 02 - Nakládání s dešťovými vodami	evidenční č.:	
místo stavby:	obec POCOUCOV, 674 01 Třebíč, k.ú POCOUCOV, p.č. 348, 46	datum:	III / 2021
stavebník:	Město Třebíč, Karlovo nám. 104/55, 674 01 Třebíč	stupeň PD:	DUR/ DSP / DPS
zodp. projektant:	Ing. Vítězslav Pruša	formát:	2 × A4
vedoucí projektu:	Ing. David Bauer	měřítko:	1:25
vypracoval:	Ing. Michal Vondrák	číslo výkresu:	D.2.04
část projektu:	SO 02 - Nakládání s dešťovými vodami		
obsah výkresu:	VSAKOVACÍ ZAŘÍZENÍ		