
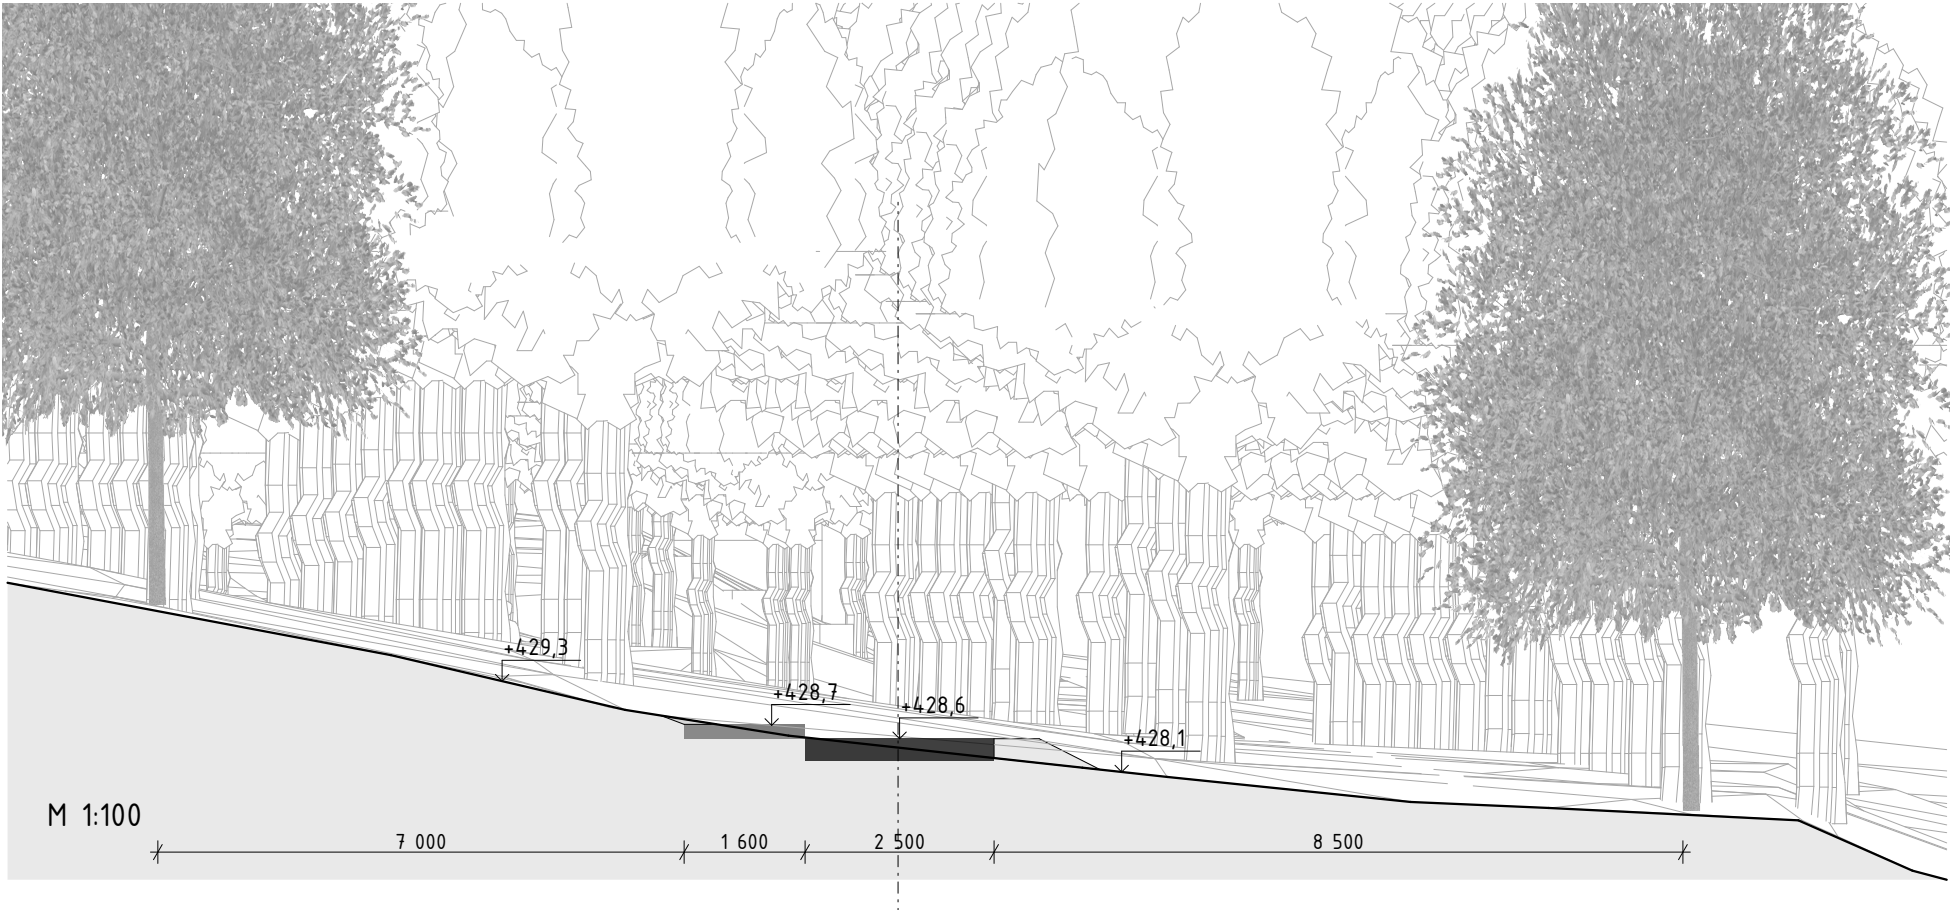


CESTA 2 - PŘÍČNÝ ŘEZ A3 - MLATOVÁ CESTA POCHOZÍ Š. 2 500 mm

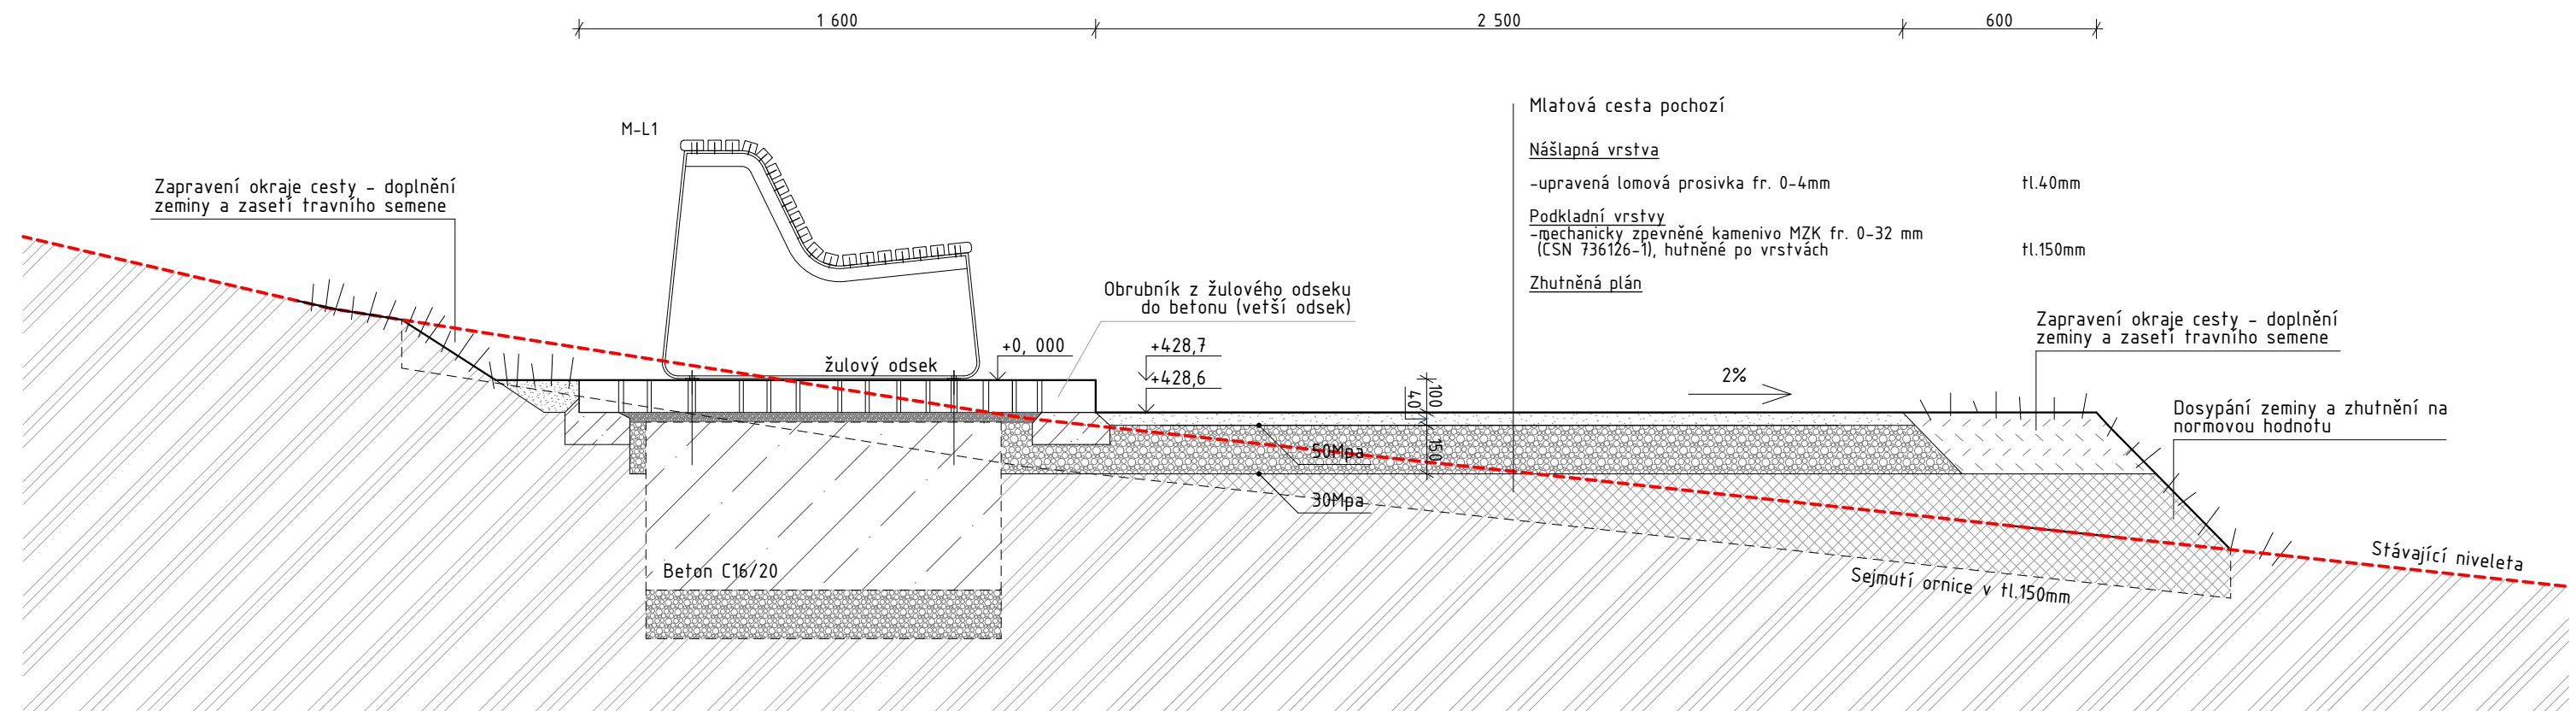

POZNÁMKA:

V úseku nové cesty v obnovené trase ve středu aleje dojde k sejmutí drnu, následně k vyrovnaní a zpevnění planiny pro realizování vrstev nové cesty. Provedené terénní úpravy budou finálně upraveny sadovými úpravami.

ČÍSLO
PARE

VYPRACOVAL

Ing.arch. Petr Fabík 724 193 081
Bc. Lukáš Svoboda

INVESTOR

Město Třebíč

MÍSTO STAVBY

k.ú. Podklášteří Masarykovy sady,
Hrádek Třebíč

AKCE

Revitalizace městského parku Masarykovy sady - Hrádek

ZODPOVĚDNÝ PROJEKTANT

Ing. Arnošt Fabík, 602 724 580

ADRESA

Karlovo nám. 104/55, 67401 Třebíč

PARCELNÍ ČÍSLO

p.č. 84/1, 85, 86, 87, 88, 89/1, 89/3, 89/6, 89/7, 89/8, 89/9, 89/10, 89/11, 89/20, 89/21, 89/22, 89/23, 89/24, 89/25, 89/26, 105/1, 106/2, 107/6, 107/7, 576/1, 577, 578, st. 1404, 1405

ATELIER

FABÍK

Janouškova 20
Třebíč 674 01
IČ: 27735761

+420 568 84 20 84
www.fabik.cz
atelier@fabik.cz

DATUM

Duben/2020

ČÍSLO ZAKÁZKY

5/2019

FORMÁT

2 x A4

PROJEKT PRO

DPS

MĚŘÍTKO

1:20, 1:100

ČÍSLO VÝKRESU

D.1.1.4