



CESTA 2 - PŘÍČNÝ ŘEZ A5 - MLATOVÁ CESTA POCHOZÍ Š. 2 500 mm

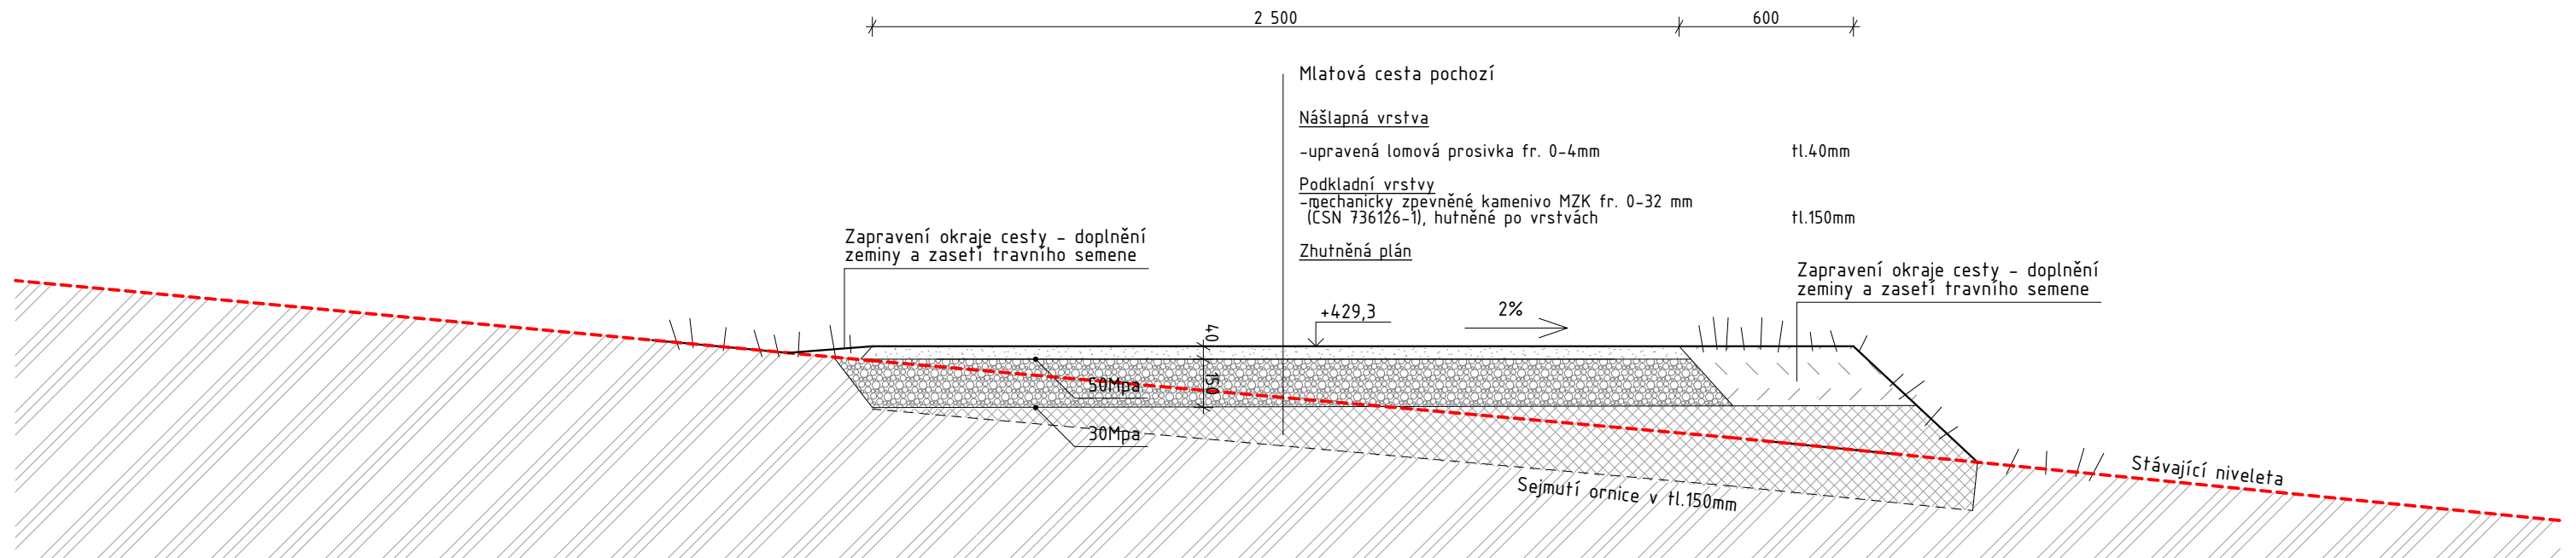

POZNÁMKA:

V úseku nové cesty v obnovené trase ve středu aleje dojde k sejmutí drnu, následně k vyrovnání a zpevnění planiny pro realizování vrstev nové cesty.
Provedené terénní úpravy budou finálně upraveny sadovými úpravami.

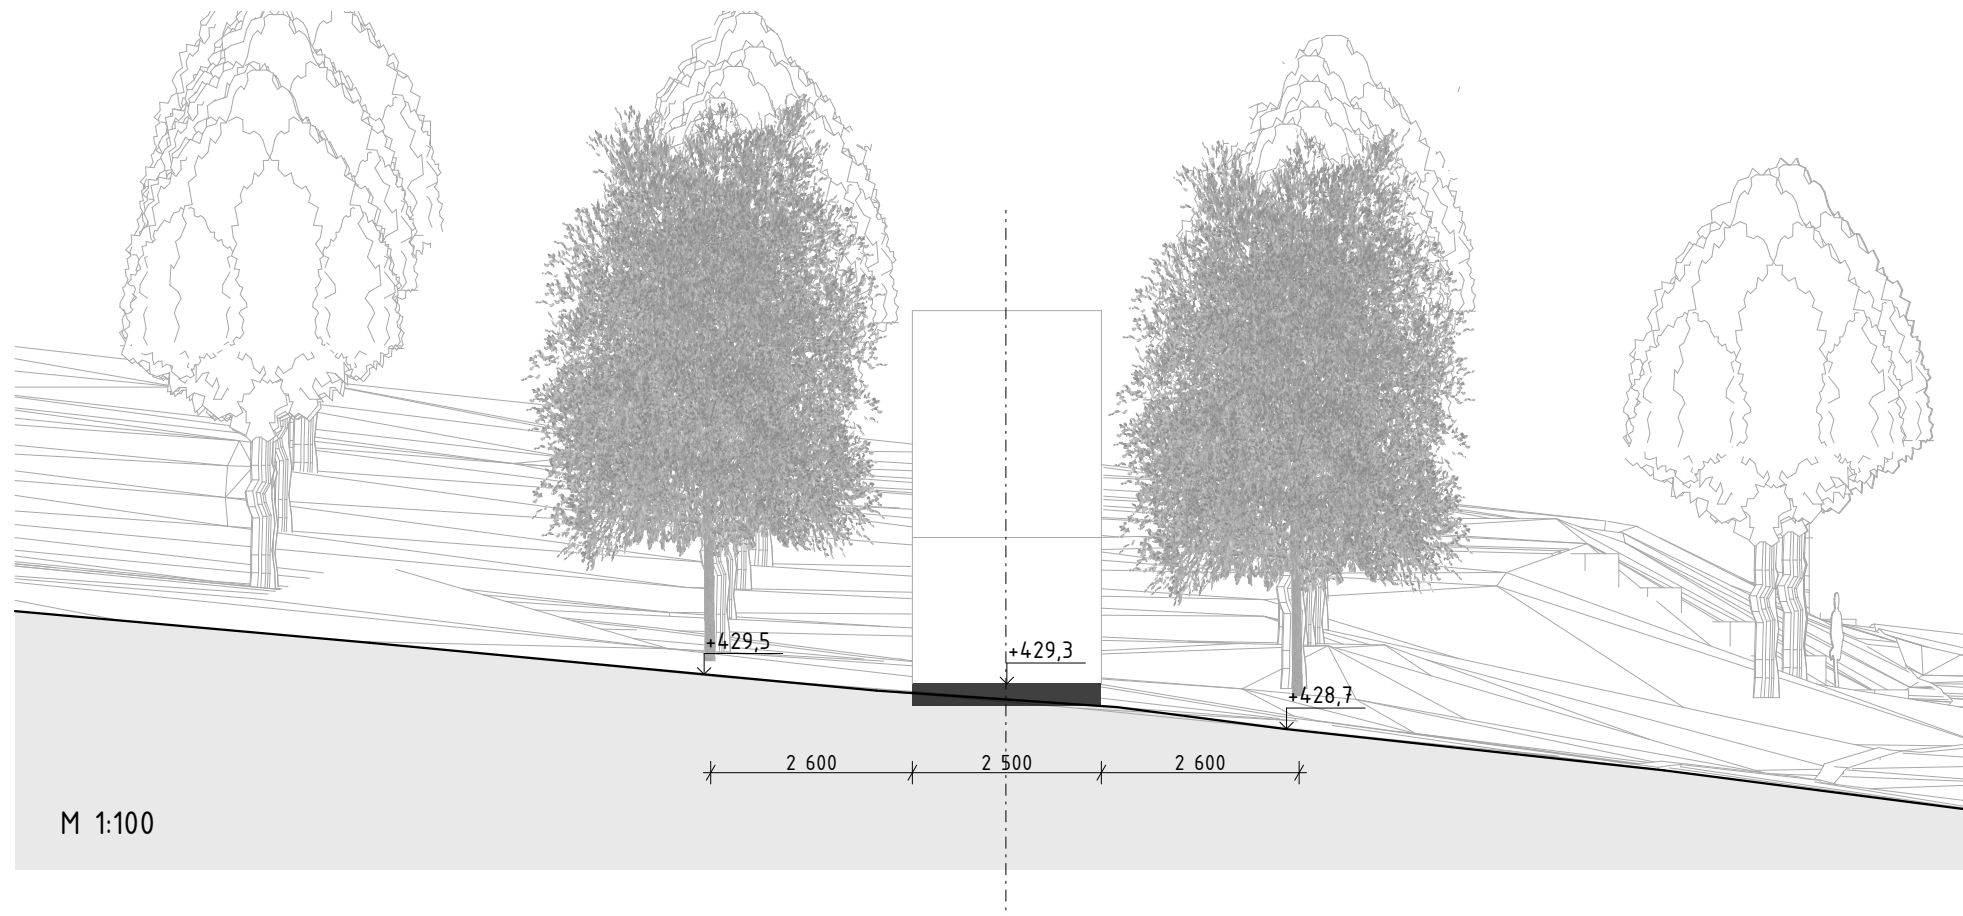

ČÍSLO
PARÉ

KÓTOVÁNO V MM, ROZMĚRY OVĚŘIT NA STAVBĚ

VYPRACOVAL	ZODPOVĚDNÝ PROJEKTANT	<div>ATELIER FABIK</div> <div>Janouškova 20 Třebíč 674 01 IČ: 27735761</div> <div>+420 568 84 20 84 www.fabik.cz atelier@fabik.cz</div>
Ing.arch. Petr Fabík 724 193 081 Bc. Lukáš Svoboda	Ing. Arnošt Fabík, 602 724 580	
INVESTOR	ADRESA	
Město Třebíč	Karlovo nám. 104/55, 67401 Třebíč	
MÍSTO STAVBY	PARCELNÍ ČÍSLO	
k.ú. Podklášteří Masarykovy sady, Hrádek Třebíč	p.č. 34/1,55,56,57,58,59/1,59/3,89/6,89/7,89/ 8,89/9,89/10,89/11,89/20,89/21,89/22,89/23, 89/24,89/25,89/26,105/1,106/2,107/6, 107/7,576/1,577,578,st.1404,1405	
AKCE		
Revitalizace městského parku Masarykovy sady - Hrádek		
ETAPA I		
SO01 - Komunikace a ostatní zpevněné plochy		
D.1.1.6 CESTA 2 - Příčný řez A5		
		DATUM Duben/2020
		ČÍSLO ZAKÁZKY 5/2019
		FORMÁT 2 x A4
		PROJEKT PRO DPS
		MĚŘITKO 1:20, 1:100
		ČÍSLO VÝKRESU D.1.1.6