
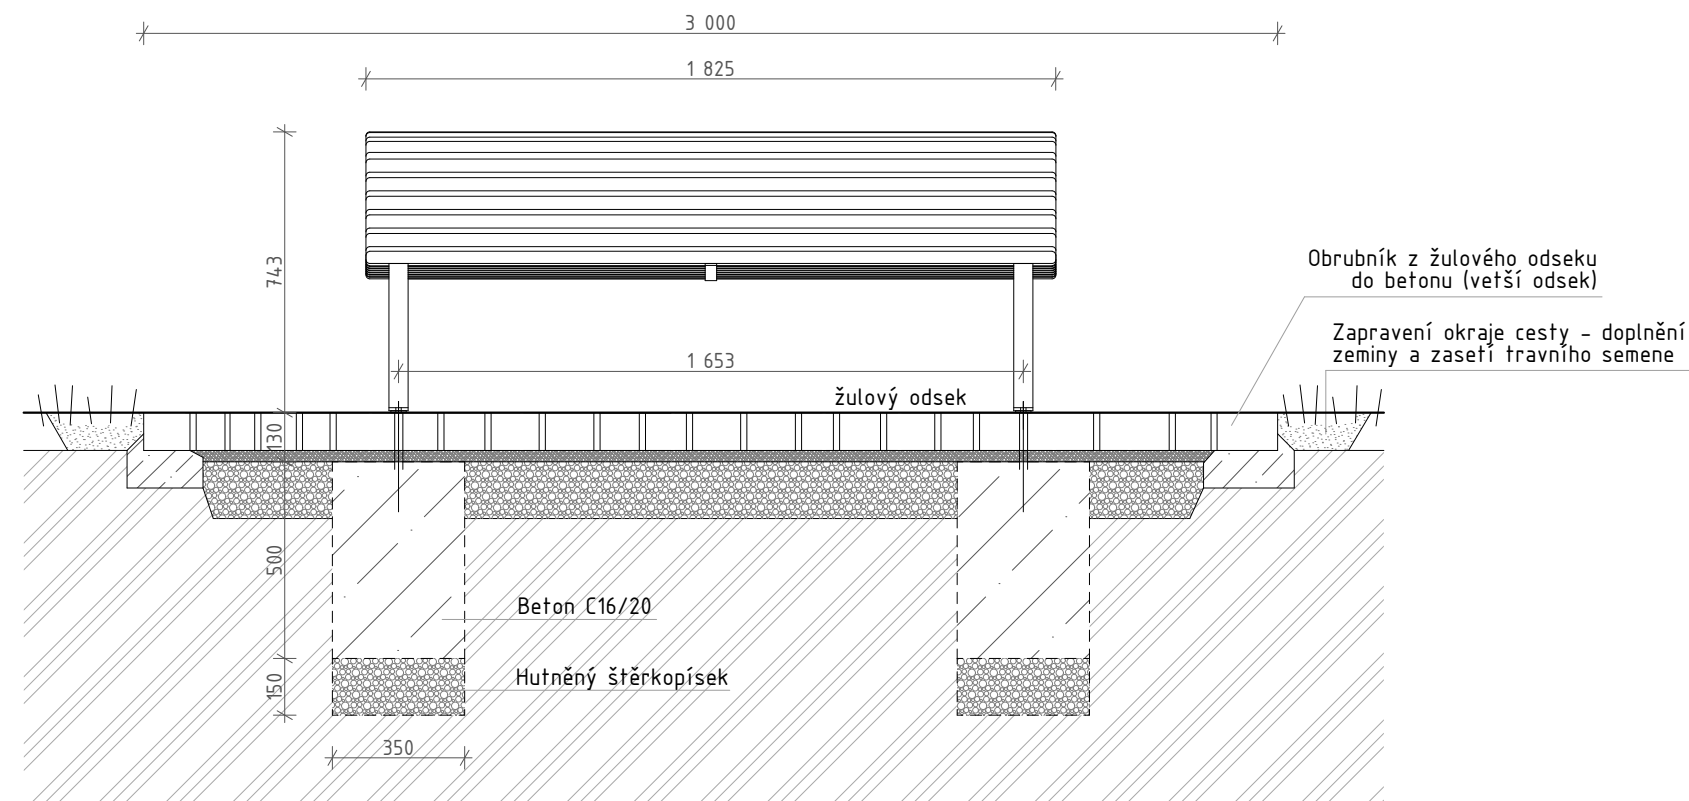


M-L1 LAVIČKA

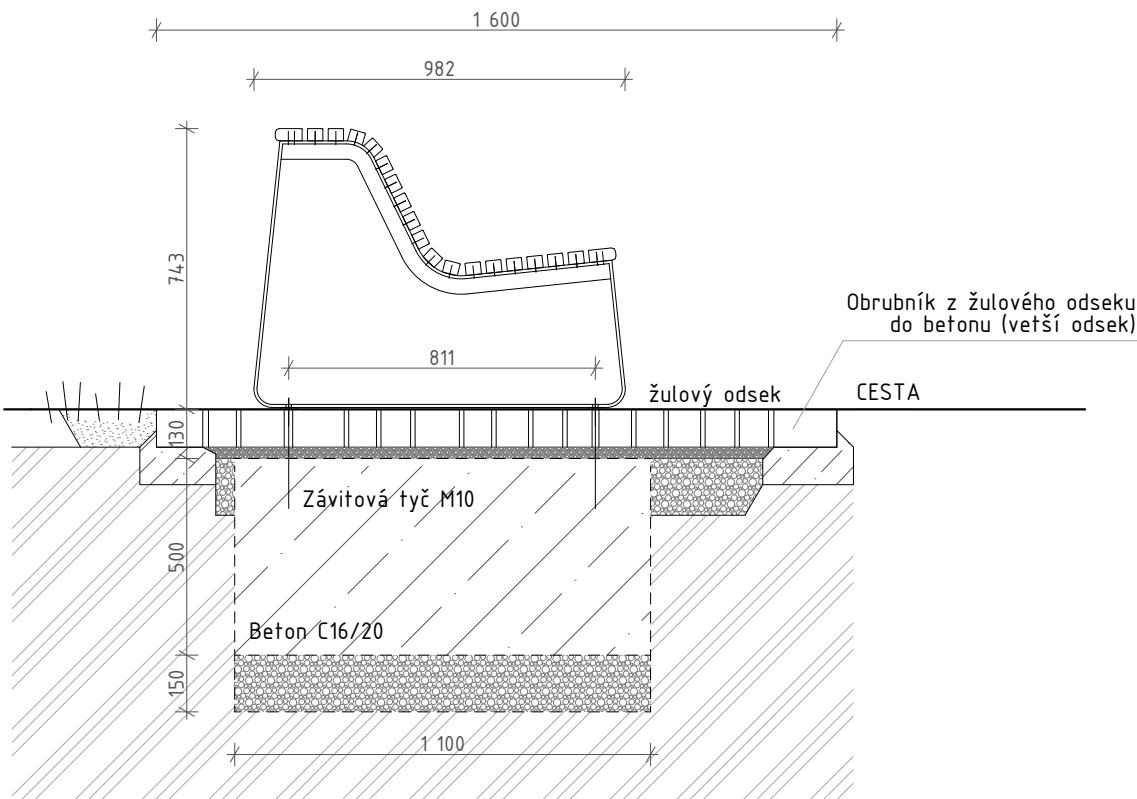

Popis výrobku
Ocelový svařenec. Konstrukce se skládá z dvou bočnic z ohýbané pásoviny 50 × 8 mm a výpalků z plechu tl. 5 mm. Nosnou konstrukcí jsou neseny dřevěné latě připevněné ke konstrukci nerezovými vruty o následujících rozměrech: 2 latě obdélníkového průřezu (70 x 32 mm) a 17 latí obdélníkového průřezu (40 x 32 mm).

Rozměr 1800×969×732 mm

Konstrukce
Ocel tř. 11 masivní dřevo: tropické dřevo

Povrchová úprava
Ochranná vrstva zinku opatřená práškovou vypalovací barvou v jemné struktuře mat, v odstínu RAL 9003, tropické dřevo - napuštěno teakovým olejem

Kotvení
Chemickou kotvou pomocí 4 nerezových závitových tyčí M10 délky min. 200 mm a 4 kloboukových matic M10 s podložkou do předem vybetonovaných základů.

23 ks

Design mobiliáře je chráněn autorským zákonem

POZNÁMKA:
Lavičky musí být umístovány a kotveny na vyrovnaném podkladu.
Kotvení mobiliáře bude skryto pod upraveným terénem/dlažbou.
Mobilář bude osazován a kotven finálně po dokončení všech stavebních prací a úprav.

ČÍSLO
PARÉ

KÓTOVÁNO V MM, ROZMĚRY OVĚŘIT NA STAVBĚ			
VYPRACOVAL	ZODPOVĚDNÝ PROJEKTANT		
Ing.arch. Petr Fabík 724 193 081 Bc. Lukáš Svoboda	Ing. Arnošt Fabík, 602 724 580		
INVESTOR	ADRESA		
Město Třebíč	Karlovo nám. 104/55, 67401 Třebíč		
MÍSTO STAVBY	PARCELNÍ ČÍSLO		
k.ú. Podklášteří Masarykovy sady, Hrádek Třebíč	p.č.64/1,85,86,87,88,89/1,89/3,89/6,89/7,89/8,89/9,89/10,89/11,89/20,89/21,89/22,89/23,89/24,89/25,89/26,105/1,106/2,107/6,107/7,576/1,577,578,st.1404,1405		
AKCE			
Revitalizace městského parku Masarykovy sady - Hrádek		DATUM	Duben/2020
		ČÍSLO ZAKÁZKY	5/2019
		FORMÁT	2 x A4
		PROJEKT PRO	DPS
		MĚŘÍTKO	1:20
		ČÍSLO VÝKRESU	D.1.1.1