
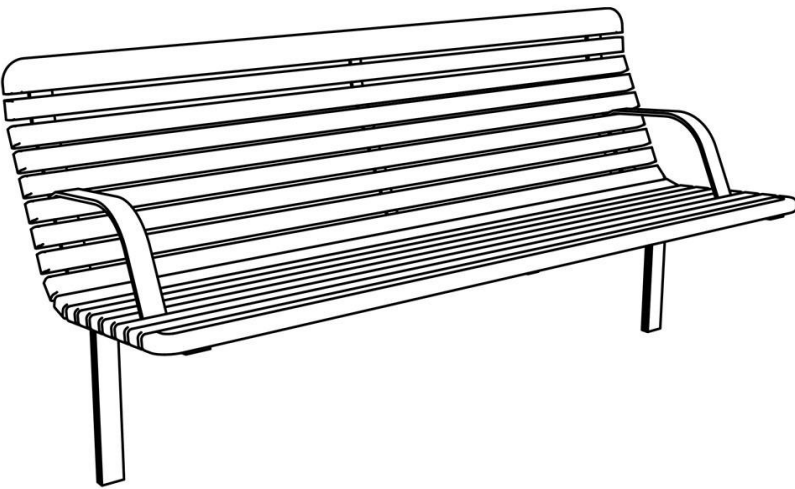


M-L1B LAVIČKA

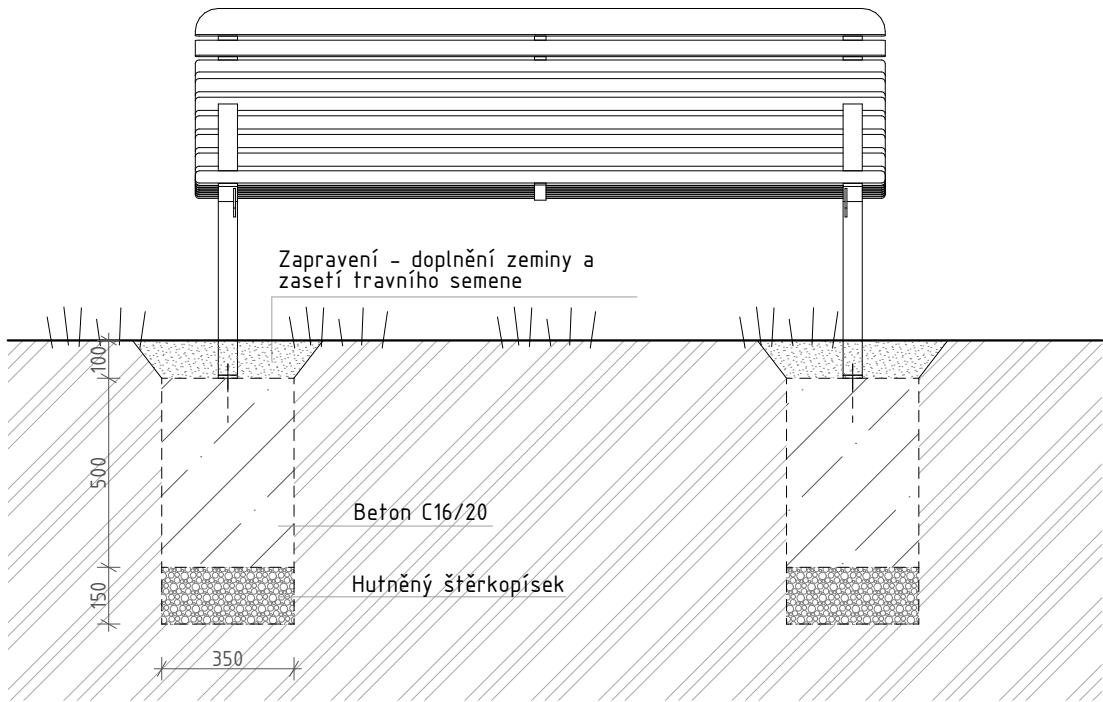

Popis výrobku

Ocelový svařenec. Konstrukce se skládá z dvou bočnic z ohýbané pásoviny 50×8 mm a výpalků z plechu tl. 5 mm. Nosnou konstrukcí jsou nesené dřevěné latě délky 1800 mm připevněné ke konstrukci nerezovými vruty o následujících rozměrech: 2 latě obdélníkového průřezu (70×32 mm) a 15 latí obdélníkového průřezu (40×32 mm).

Rozměr 1800×676×864 mm

Konstrukce

Ocel tř. 11 masivní dřevo: tropické dřevo

Povrchová úprava


Ochranná vrstva zinku opatřená práškovou vypalovací barvou v jemné struktuře mat, v odstínu RAL 9003, tropické dřevo - napuštěno teakovým olejem

Kotvení

Chemickou kotvou pomocí 4 nerezových závitových tyčí M10 délky min. 100 mm a 4 kloboukových matic M10 s podložkou do předem vybetonovaných základů.

Design mobiliáře je chráněn autorským zákonem

POZNÁMKA:
Lavičky musí být umístovány a kotveny na vyrovnaném podkladu.
Kotvení mobiliáře bude skryto pod upraveným terénem/dlažbou.
Mobilář bude osazován a kotven finálně po dokončení všech stavebních prací a úprav.

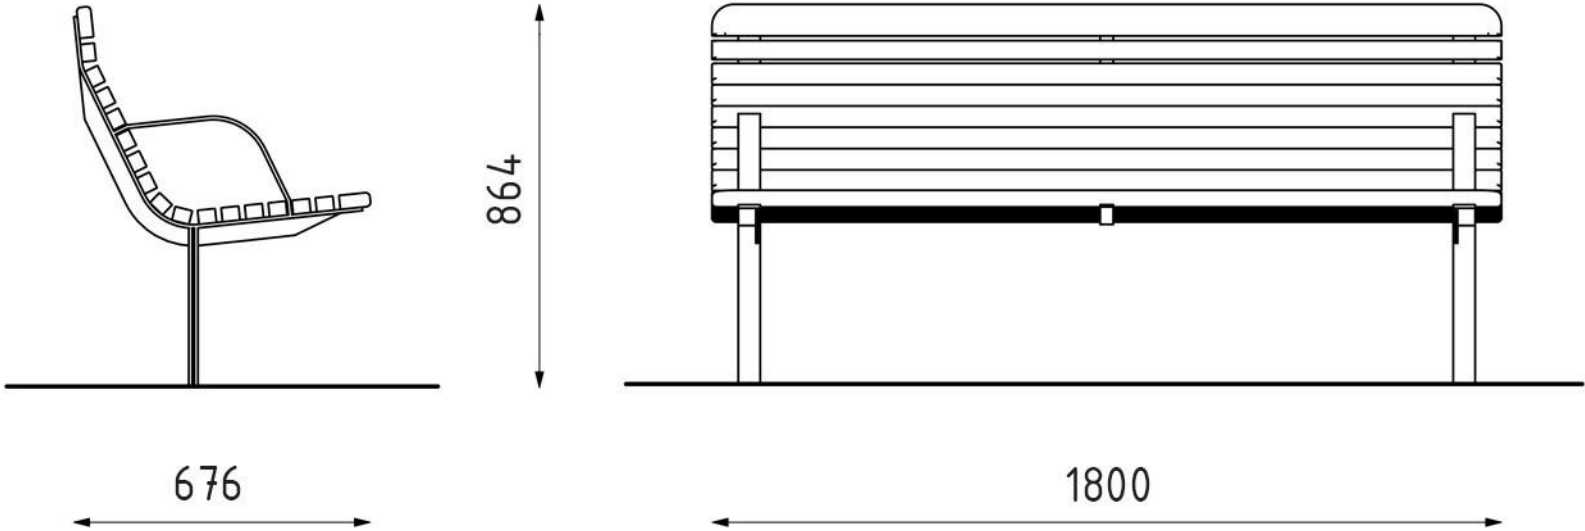

ČÍSLO
PARÉ

KÓTOVÁNO V MM, ROZMĚRY OVĚŘIT NA STAVBĚ			
VYPRACOVAL	ZODPOVĚDNÝ PROJEKTANT	ATELIER FABIK	
Ing.arch. Petr Fabík 724 193 081 Bc. Lukáš Svoboda	Ing. Arnošt Fabík, 602 724 580		
INVESTOR	ADRESA	Janouškova 20 Třebíč 674 01 IČ: 27735761	
Město Třebíč	Karlovo nám. 104/55, 67401 Třebíč		
MÍSTO STAVBY	PARCELNÍ ČÍSLO	+420 568 84 20 84 www.fabik.cz atelier@fabik.cz	
k.ú. Podklášteří Masarykovy sady, Hrádek Třebíč	p.č.64/1,85,86,87,88,89/1,89/3,89/6,89/7,89/8,89/9,89/10,89/11,89/20,89/21,89/22,89/23,89/24,89/25,89/26,105/1,106/2,107/6,107/7,576/1,577,578,st.1404,1405		
AKCE		DATUM	Duben/2020
Revitalizace městského parku Masarykovy sady - Hrádek		ČÍSLO ZAKÁZKY	5/2019
		FORMÁT	2 x A4
ETAPA I SO03 - Mobiliář M-L1B Lavička		PROJEKT PRO	DPS
		MĚŘÍTKO	1:20
		ČÍSLO VÝKRESU	D.1.1.4