




Vzorový řez základem výložníkového stožáru SSZ s výložníkem do délky 5,0 m:

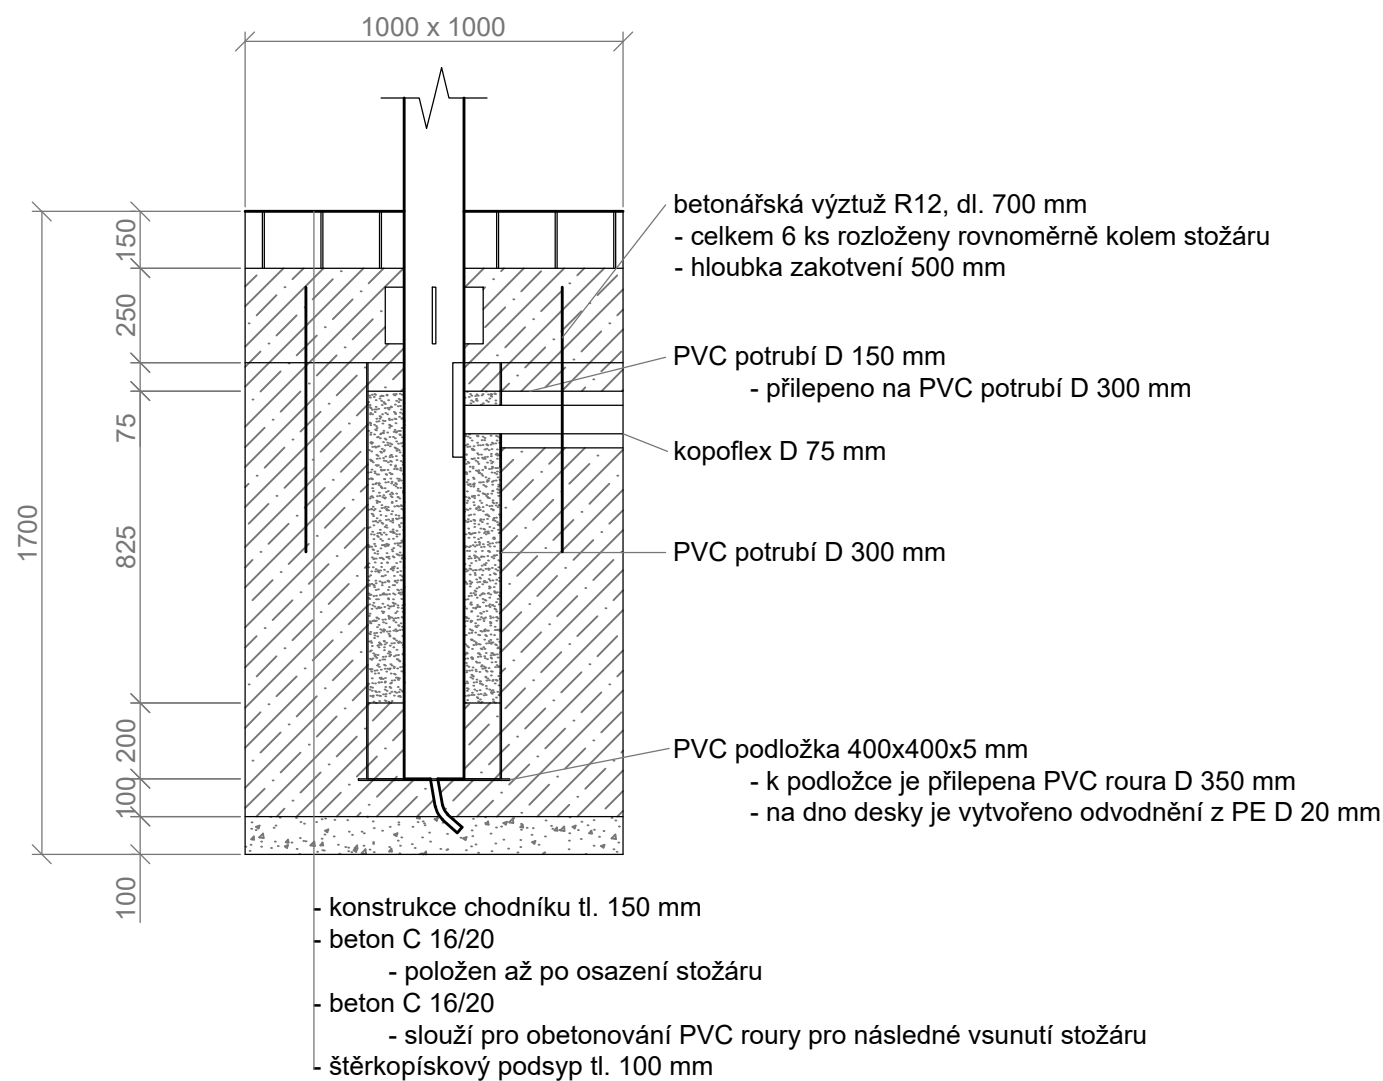

Vzorový řez základem výložníkového stožáru SSZ s výložníkem délky přes 5,0 m:

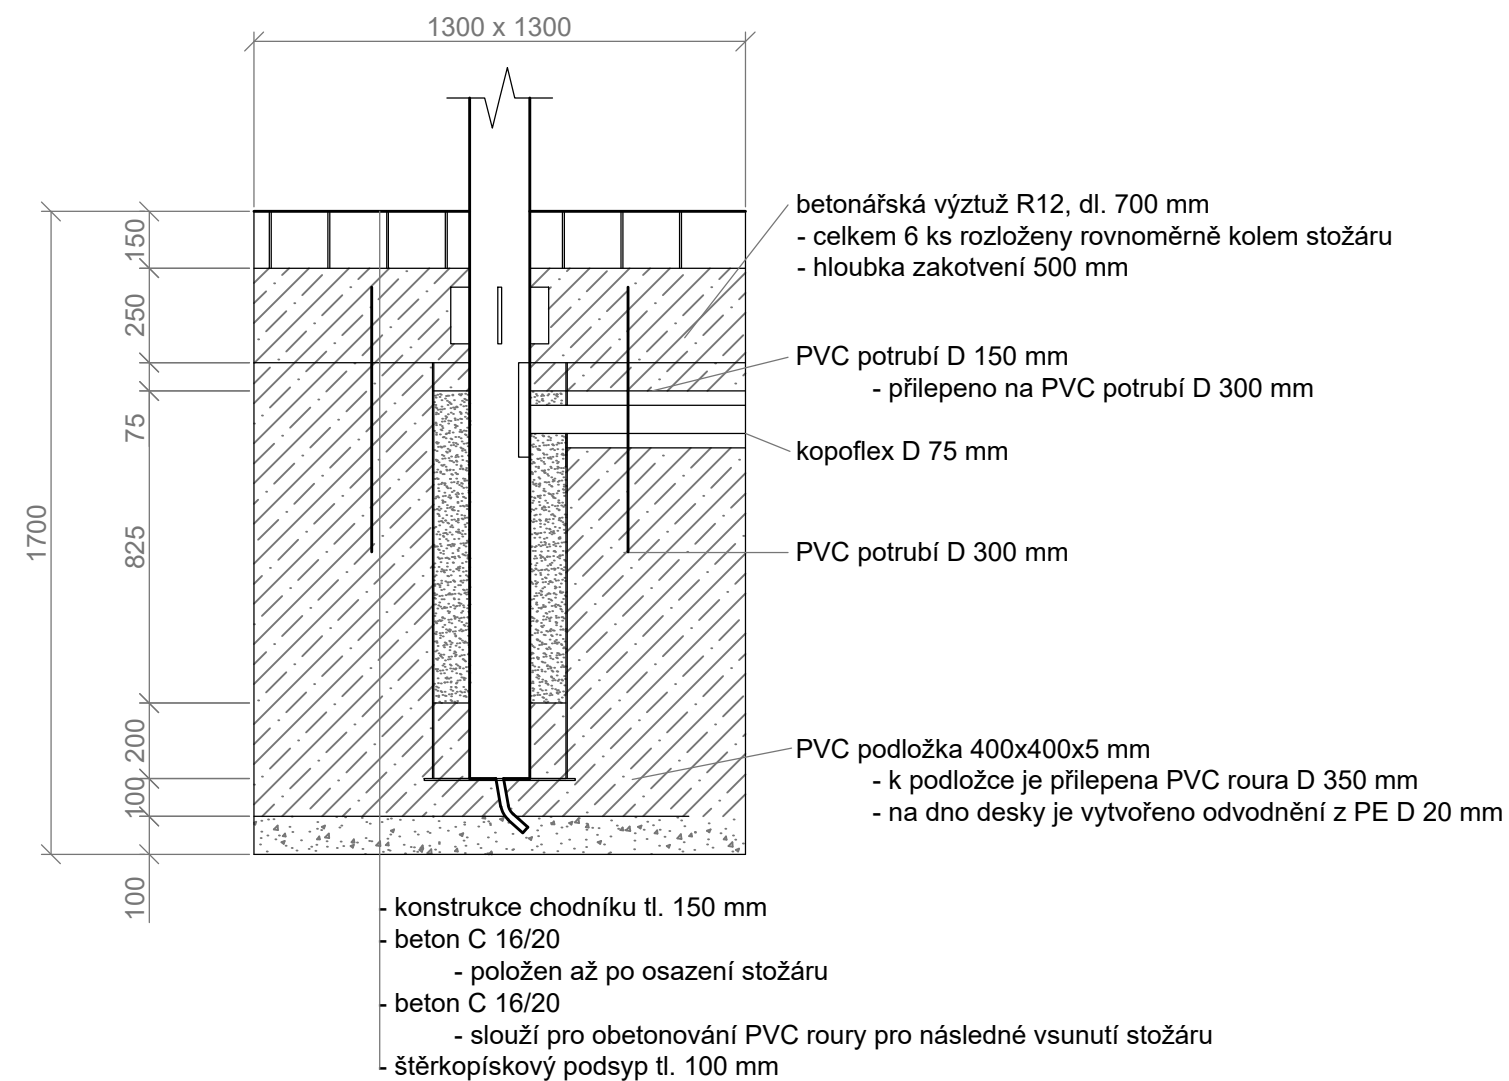

Základ chodeckého stožáru SSZ

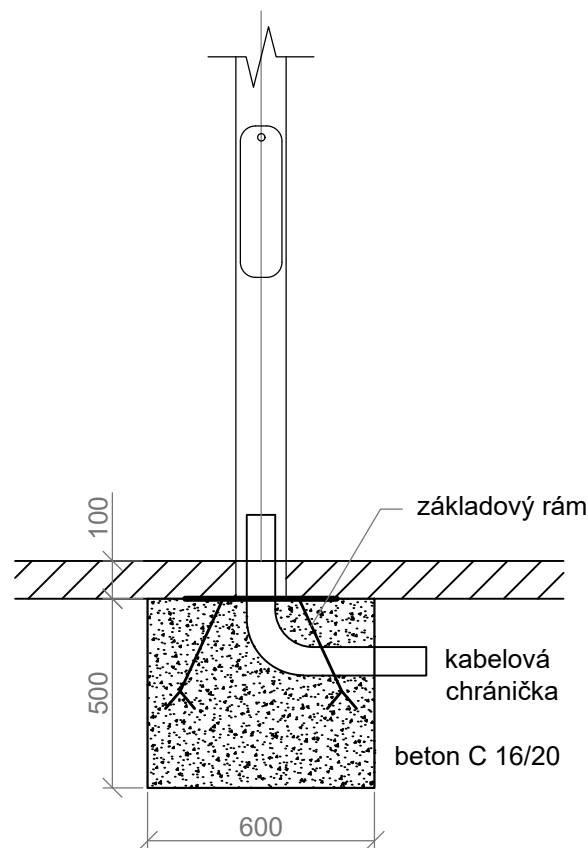

Vypracoval: Ivalú Macarena Ávila Herrera	Projektant: Ing. Karel Tomek	IVALÚ MACARENA ÁVILA HERRERA Rostislavova 1381/8 140 00 Praha 4 IČ: 06770801	
Místo: Třebíč, křižovatka SSZ Znojemská x Kubišova x Družstevní	Objednatel: Město Třebíč, Karlovo nám. 104/55, 674 01 Třebíč, IČ: 00290629		
Název projektu: Preference veřejné dopravy města Třebíč		Dokumentace:	DVZ+DPS
		Datum:	11 / 2020
SO: G. Znojemská x Kubišova x Družstevní		Formát:	A3
Podobjekt: a. SSZ - světelné signalizační zařízení		Měřítko:	1 : 20
Název výkresu: ŘEZY ZÁKLADEM STOŽÁRŮ SSZ		Č. výkresu:	G.a-6
		Paré:	