


## Řez překopem komunikace

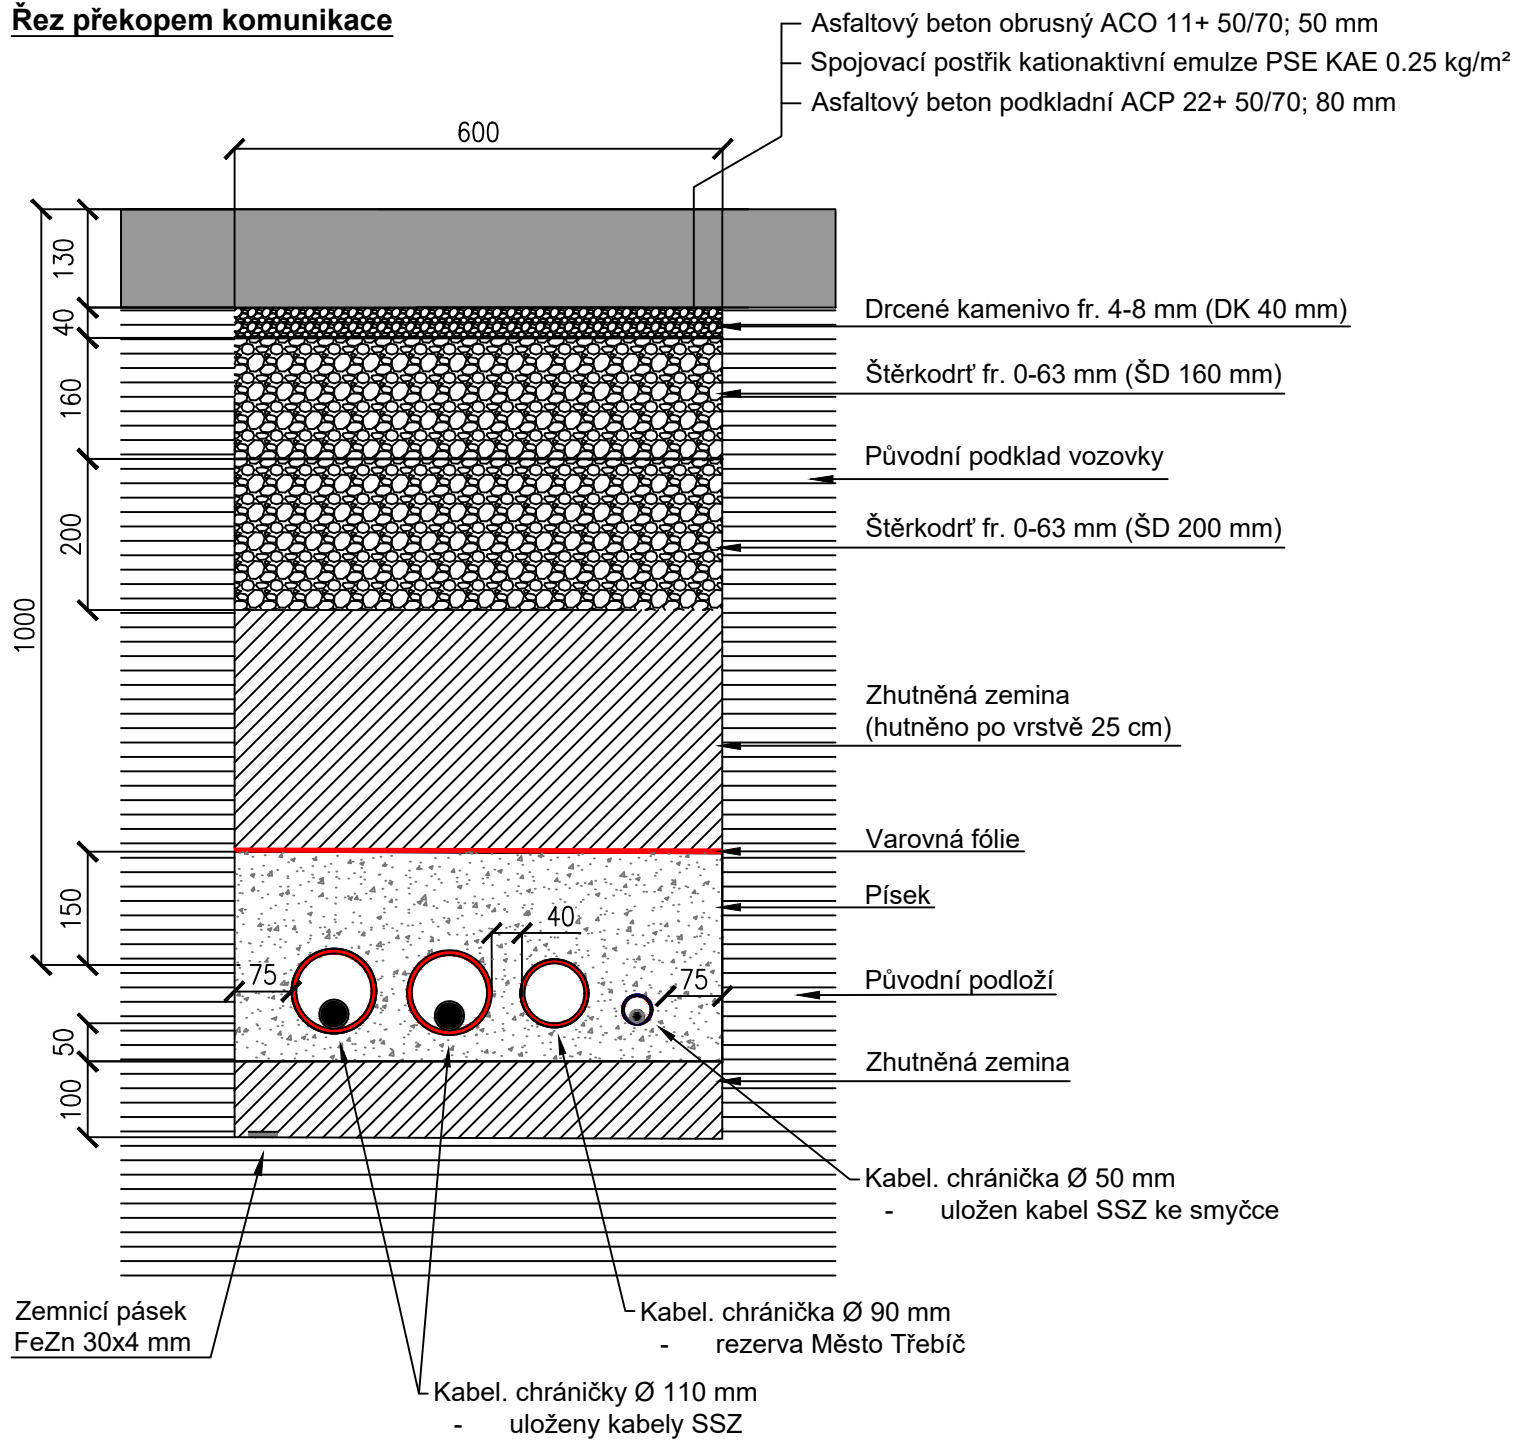


Uložení kabelů bude plně respektovat vyjádření ostatních správců inženýrských sítí a ČSN 73 6005.

Minimální krytí chrániček pod chodníkem bude 0,4 m.

Minimální krytí chrániček pod volným terénem bude 0,6 m.

Minimální krytí chrániček pod komunikací bude 1,0 m.

### Řez provrtem pod komunikací

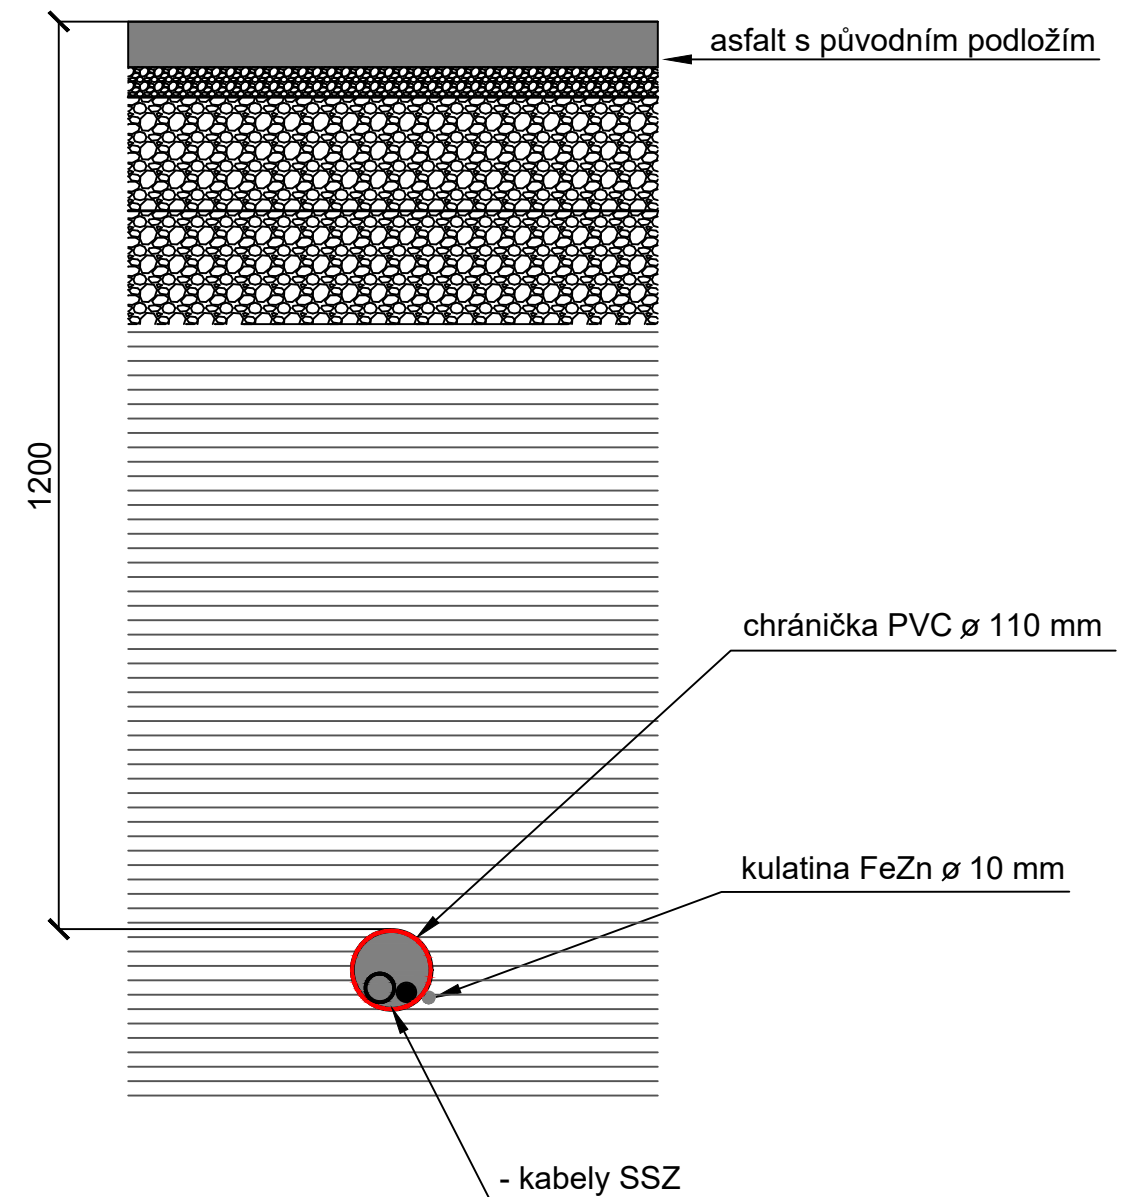

Vypracoval: Ivalú Macarena Ávila Herrera		Projektant: Ing. Karel Tomek		<b>IVALÚ MACARENA</b> <b>ÁVILA HERRERA</b>	
Místo: Třebíč, křižovatka SSZ Znojemská x Okrajová x Demlova		Objednatel: Město Třebíč, Karlovo nám. 104/55, 674 01 Třebíč, IČ: 00290629		Rostislavova 1381/8 140 00 Praha 4 IČ: 06770801	
Název projektu: <b>Preference veřejné dopravy města Třebíč</b>				Dokumentace:	DVZ+DPS
				Datum:	11 / 2020
SO: II. Znojemská x Okrajová x Demlova				Formát:	A3
Podobjekt: a. SSZ - světelně signalizační zařízení				Měřítko:	1 : 10
Název výkresu: <b>ŘEZY KABELOVOU TRASOU KOMUNIKACÍ</b>				Č. výkresu:	II.a-8
				Paré:	