




Stožár č. 1

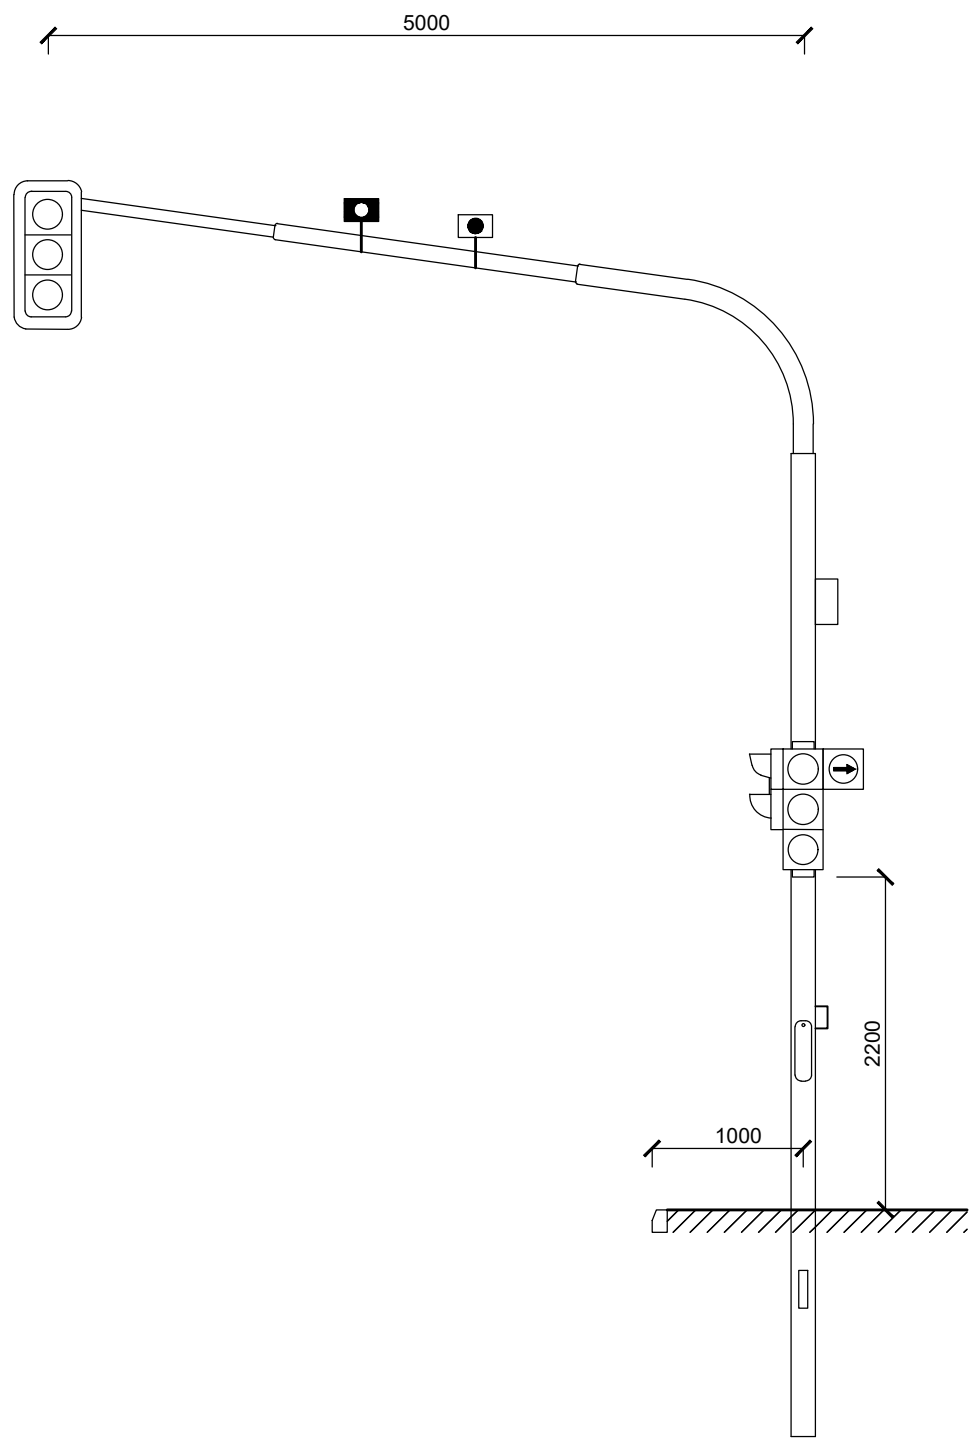


Stožár č. 2

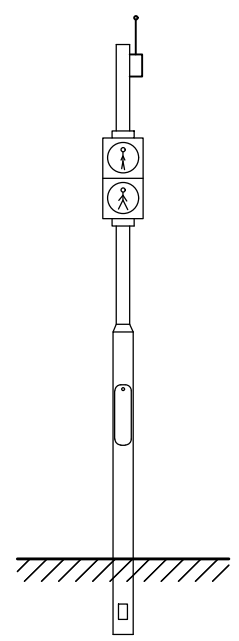


Stožár č. 3

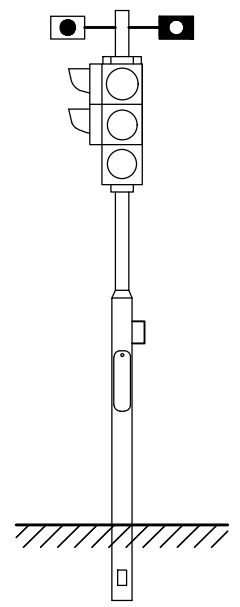


Stožár č. 4

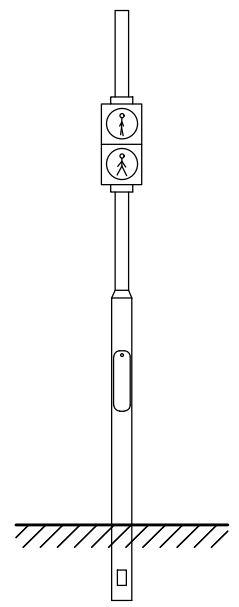


Stožár č. 5

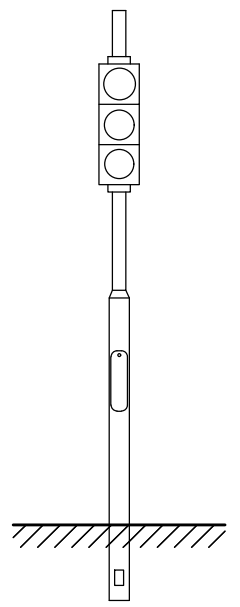

Stožár č. 6

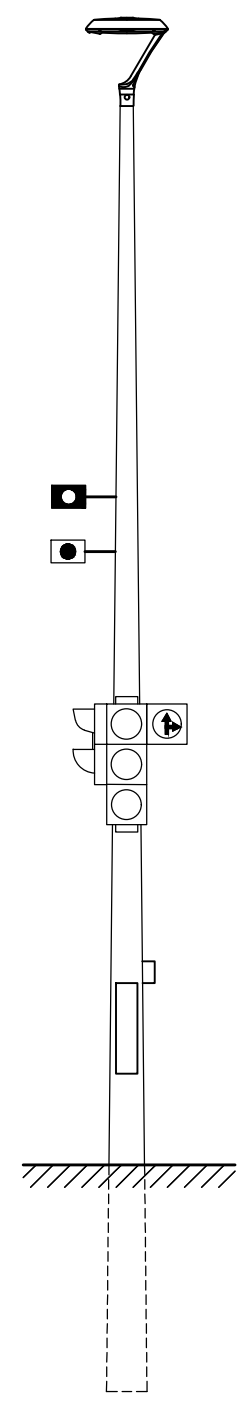

Stožár č. 7

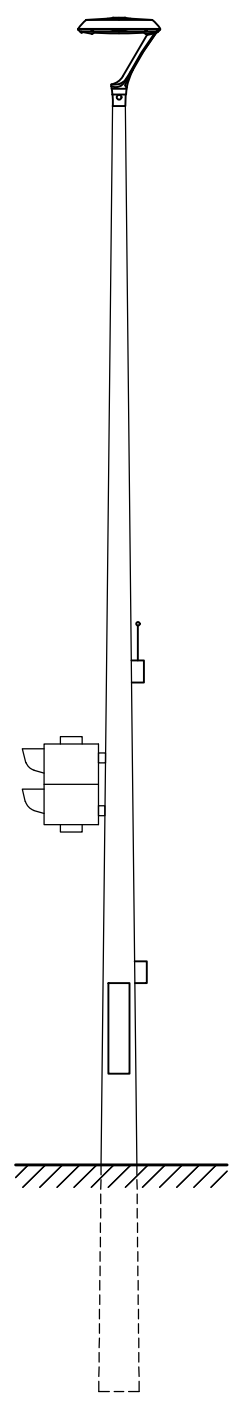

Vypracoval: Ivalú Macarena Ávila Herrera		Projektant: Ing. Karel Tomek		IVALÚ MACARENA ÁVILA HERRERA	
Místo: Třebíč, křižovatka Soukenická x Jejkovská Brána x S. Osovského x B. Václavka		Objednatel: Město Třebíč, Karlovo nám. 104/55, 674 01 Třebíč, IČ: 00290629		Rostislavova 1381/8 140 00 Praha 4 IČ: 06770801	
Název projektu: Preference veřejné dopravy města Třebíč				Dokumentace:	DVZ+DPS
				Datum:	11 / 2020
SO: I. Jejkovská Brána x B. Václavka x S. Osovského x Soukenická				Formát:	A3
Podobjekt: a. SSZ - světelně signalizační zařízení				Měřítko:	1 : 50
Název výkresu: STOŽÁRY SSZ				Č. výkresu:	I.a-6
				Paré:	