


Řez překopem komunikace

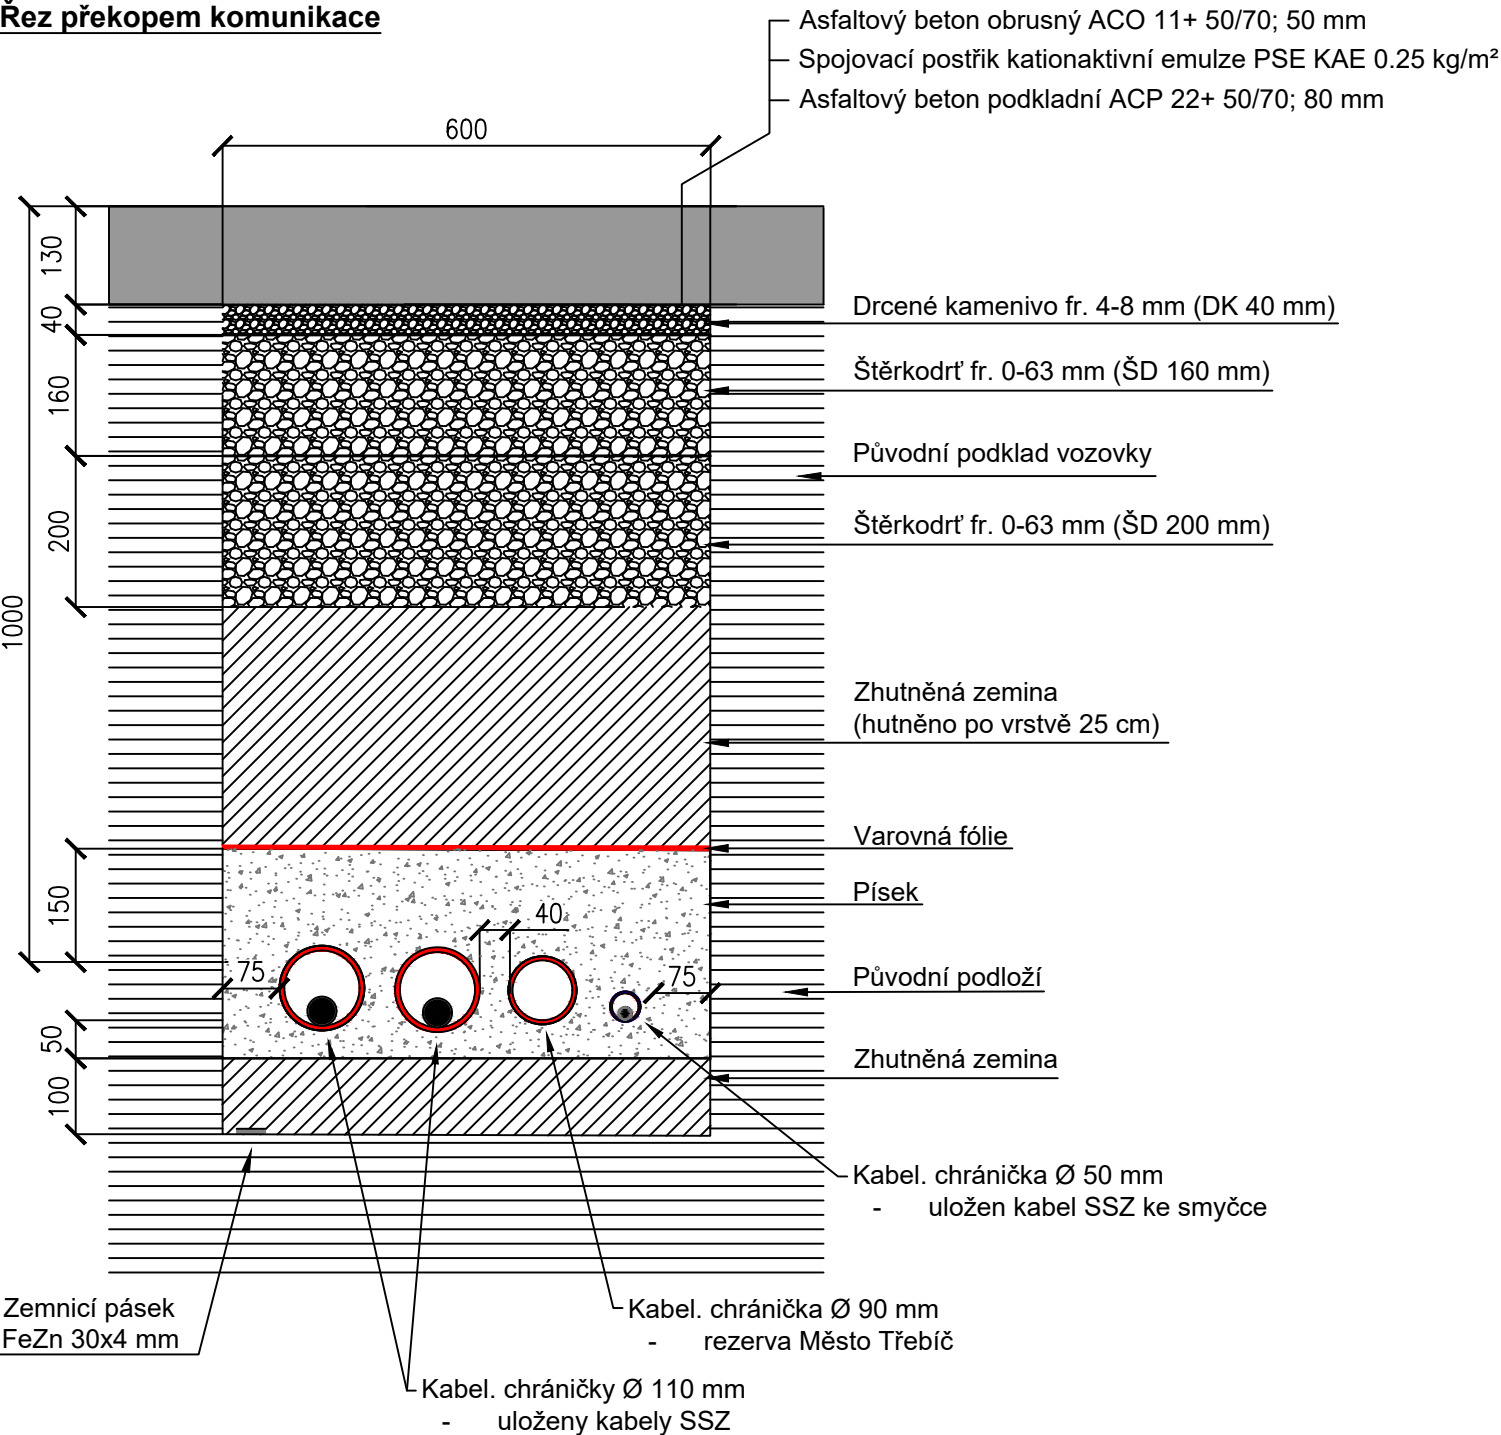


Uložení kabelů bude plně respektovat vyjádření ostatních správců inženýrských sítí a ČSN 73 6005.

Minimální krytí chrániček pod chodníkem bude 0,4 m.

Minimální krytí chrániček pod volným terénem bude 0,6 m.

Minimální krytí chrániček pod komunikací bude 1,0 m.

Řez protlakem pod komunikací

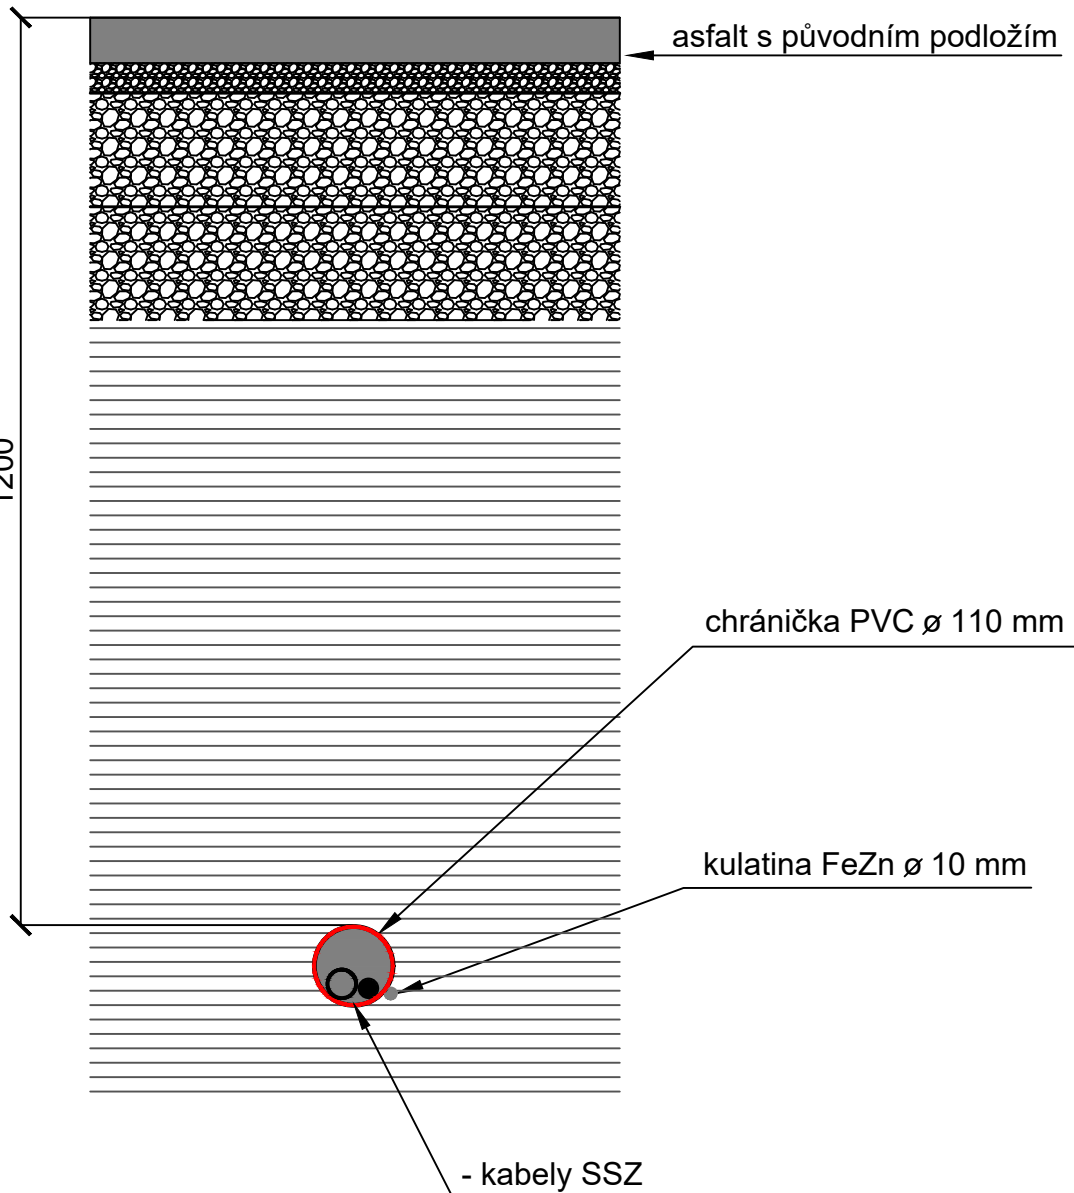

Vypracoval: Ivalú Macarena Ávila Herrera	Projektant: Ing. Karel Tomek	<b>IVALÚ MACARENA ÁVILA HERRERA</b>	
Místo: Třebíč, křižovatka SSZ Sucheniova (silnice I/23) x V. Nezvala; Komenského nám.	Objednatel: Město Třebíč, Karlovo nám. 104/55, 674 01 Třebíč, IČ: 00290629	Rostislavova 1381/8 140 00 Praha 4 IČ: 06770801	
Název projektu: Preference veřejné dopravy města Třebíč		Dokumentace:	DVZ+DPS
		Datum:	11 / 2020
Stavební objekt: E.2 Komenského náměstí - výjezd z autobusového nádraží		Formát:	A3
		Měřítko:	1 : 10
Podobjekt: a. SSZ - světelné signalizační zařízení		Č. výkresu:	E.2.a-7
Název výkresu: ŘEZY KABELOVOU TRASOU KOMUNIKACÍ		Paré:	