



ŘEZ A-A'

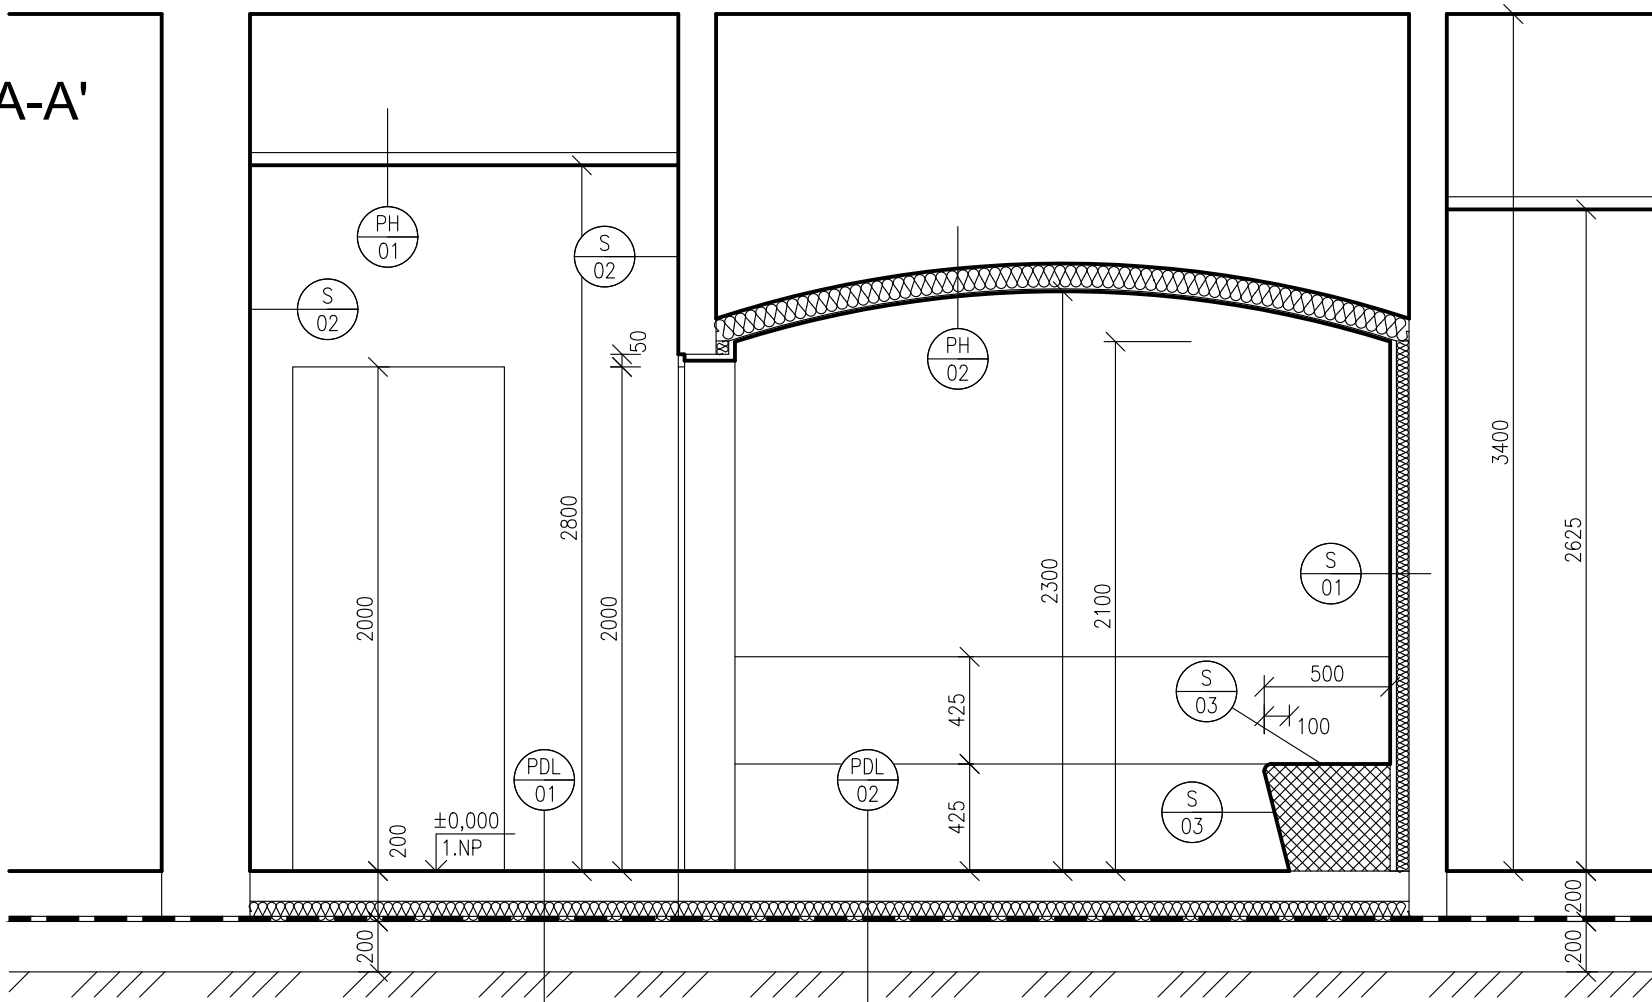

LEGENDA MATERIÁLŮ

- STÁVAJÍCÍ KONSTRUKCE
- TVÁRNICE Z AUTOKLÁVOVÉHO PÓROBETONU
KATEGORIE I TL. 150 mm, 150x249x599 mm,
HLADKÉ P2–500, NA TENKOVRSŤVOU ZDÍCI MALTY M5

ŘEZ B-B'

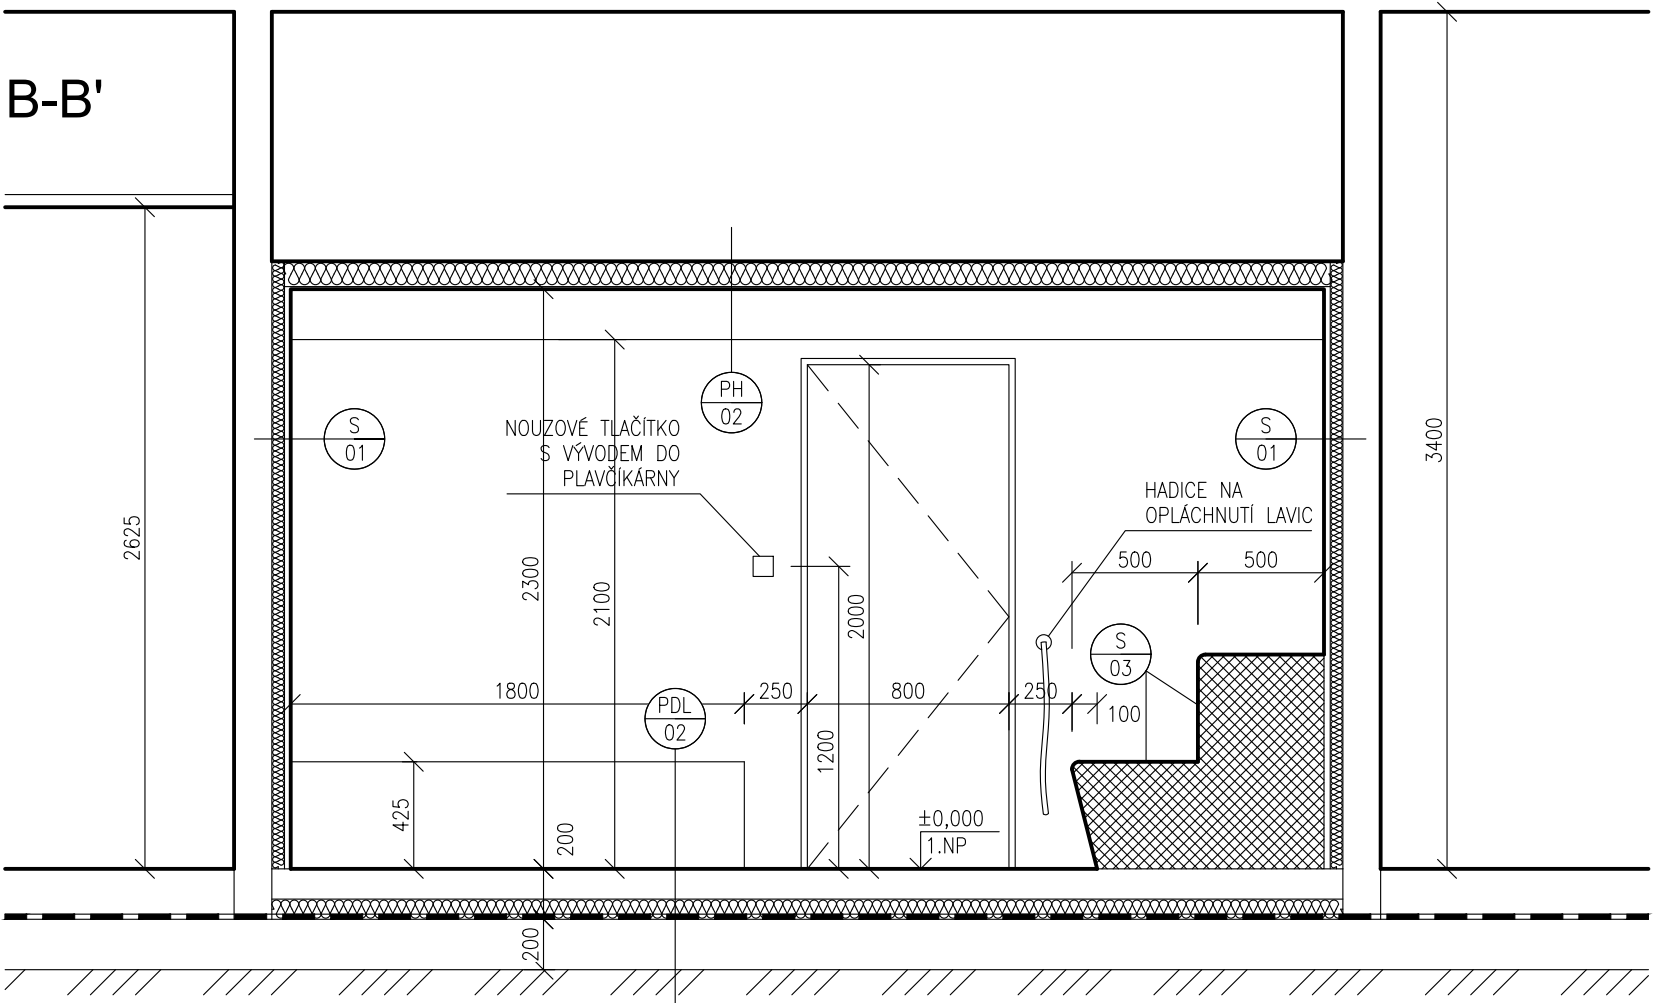

-	-	-
INDEX	Změna / Revision	Datum / Date

±0.000 = 442,40m n.m. (B.p.v.)		
PROJEKT / PROJECT PLAVECKÝ BAZÉN LAGUNA TŘEBÍČ Stavební úpravy parní kabiny a sprchy Mládežnická 1096 674 01 Třebíč		
STAVEBNÍK / CLIENT Město Třebíč Karlovo nám. 104/55, 674 01 Třebíč		
VYPRACOVAL / ELABORATED BY Ing. Michal Hacker	ZPRACOVATEL / CONCIEVED BY VMSI PROJEKT VMS projekt s.r.o. sídlo: Novorossijská 16 100 00 Praha 10 - Vrřovice kancelář: Čerčanská 640/30b 140 00 Praha 4 - Křč	
ZODPOVĚDNÝ PROJEKTANT / CHECKED BY Ing. Jan Jedlička	HIP / HIP Ing. Václav Steinhaizl	
AUTOR / ARCHITECT Ing. Radek Steinhaizl	GENERALNÍ PROJEKTANT / GENERAL DESIGNER VMSI PROJEKT VMS projekt s.r.o. sídlo: Novorossijská 16 100 00 Praha 10 - Vrřovice kancelář: Čerčanská 640/30b 140 00 Praha 4 - Křč	
STUPĚN / PHASE Dokumentace pro provádění stavby	DATUM / DATE 05/2021	MĚŘITKO / SCALE 1:30
ČÁST / PART D.1.1 Architektonicko-stavební řešení		
NÁZEV VÝKRESU / DRAWING TITLE ŘEZ A-A', ŘEZ B-B' NAVRHOVANÝ STAV		
ARCHIVNÍ ČÍSLO / DRAWING NO. 2021-28	ČÍSLO PŘÍLOHY / ATTACHMENTS NO. 302	KOPIE / COPY