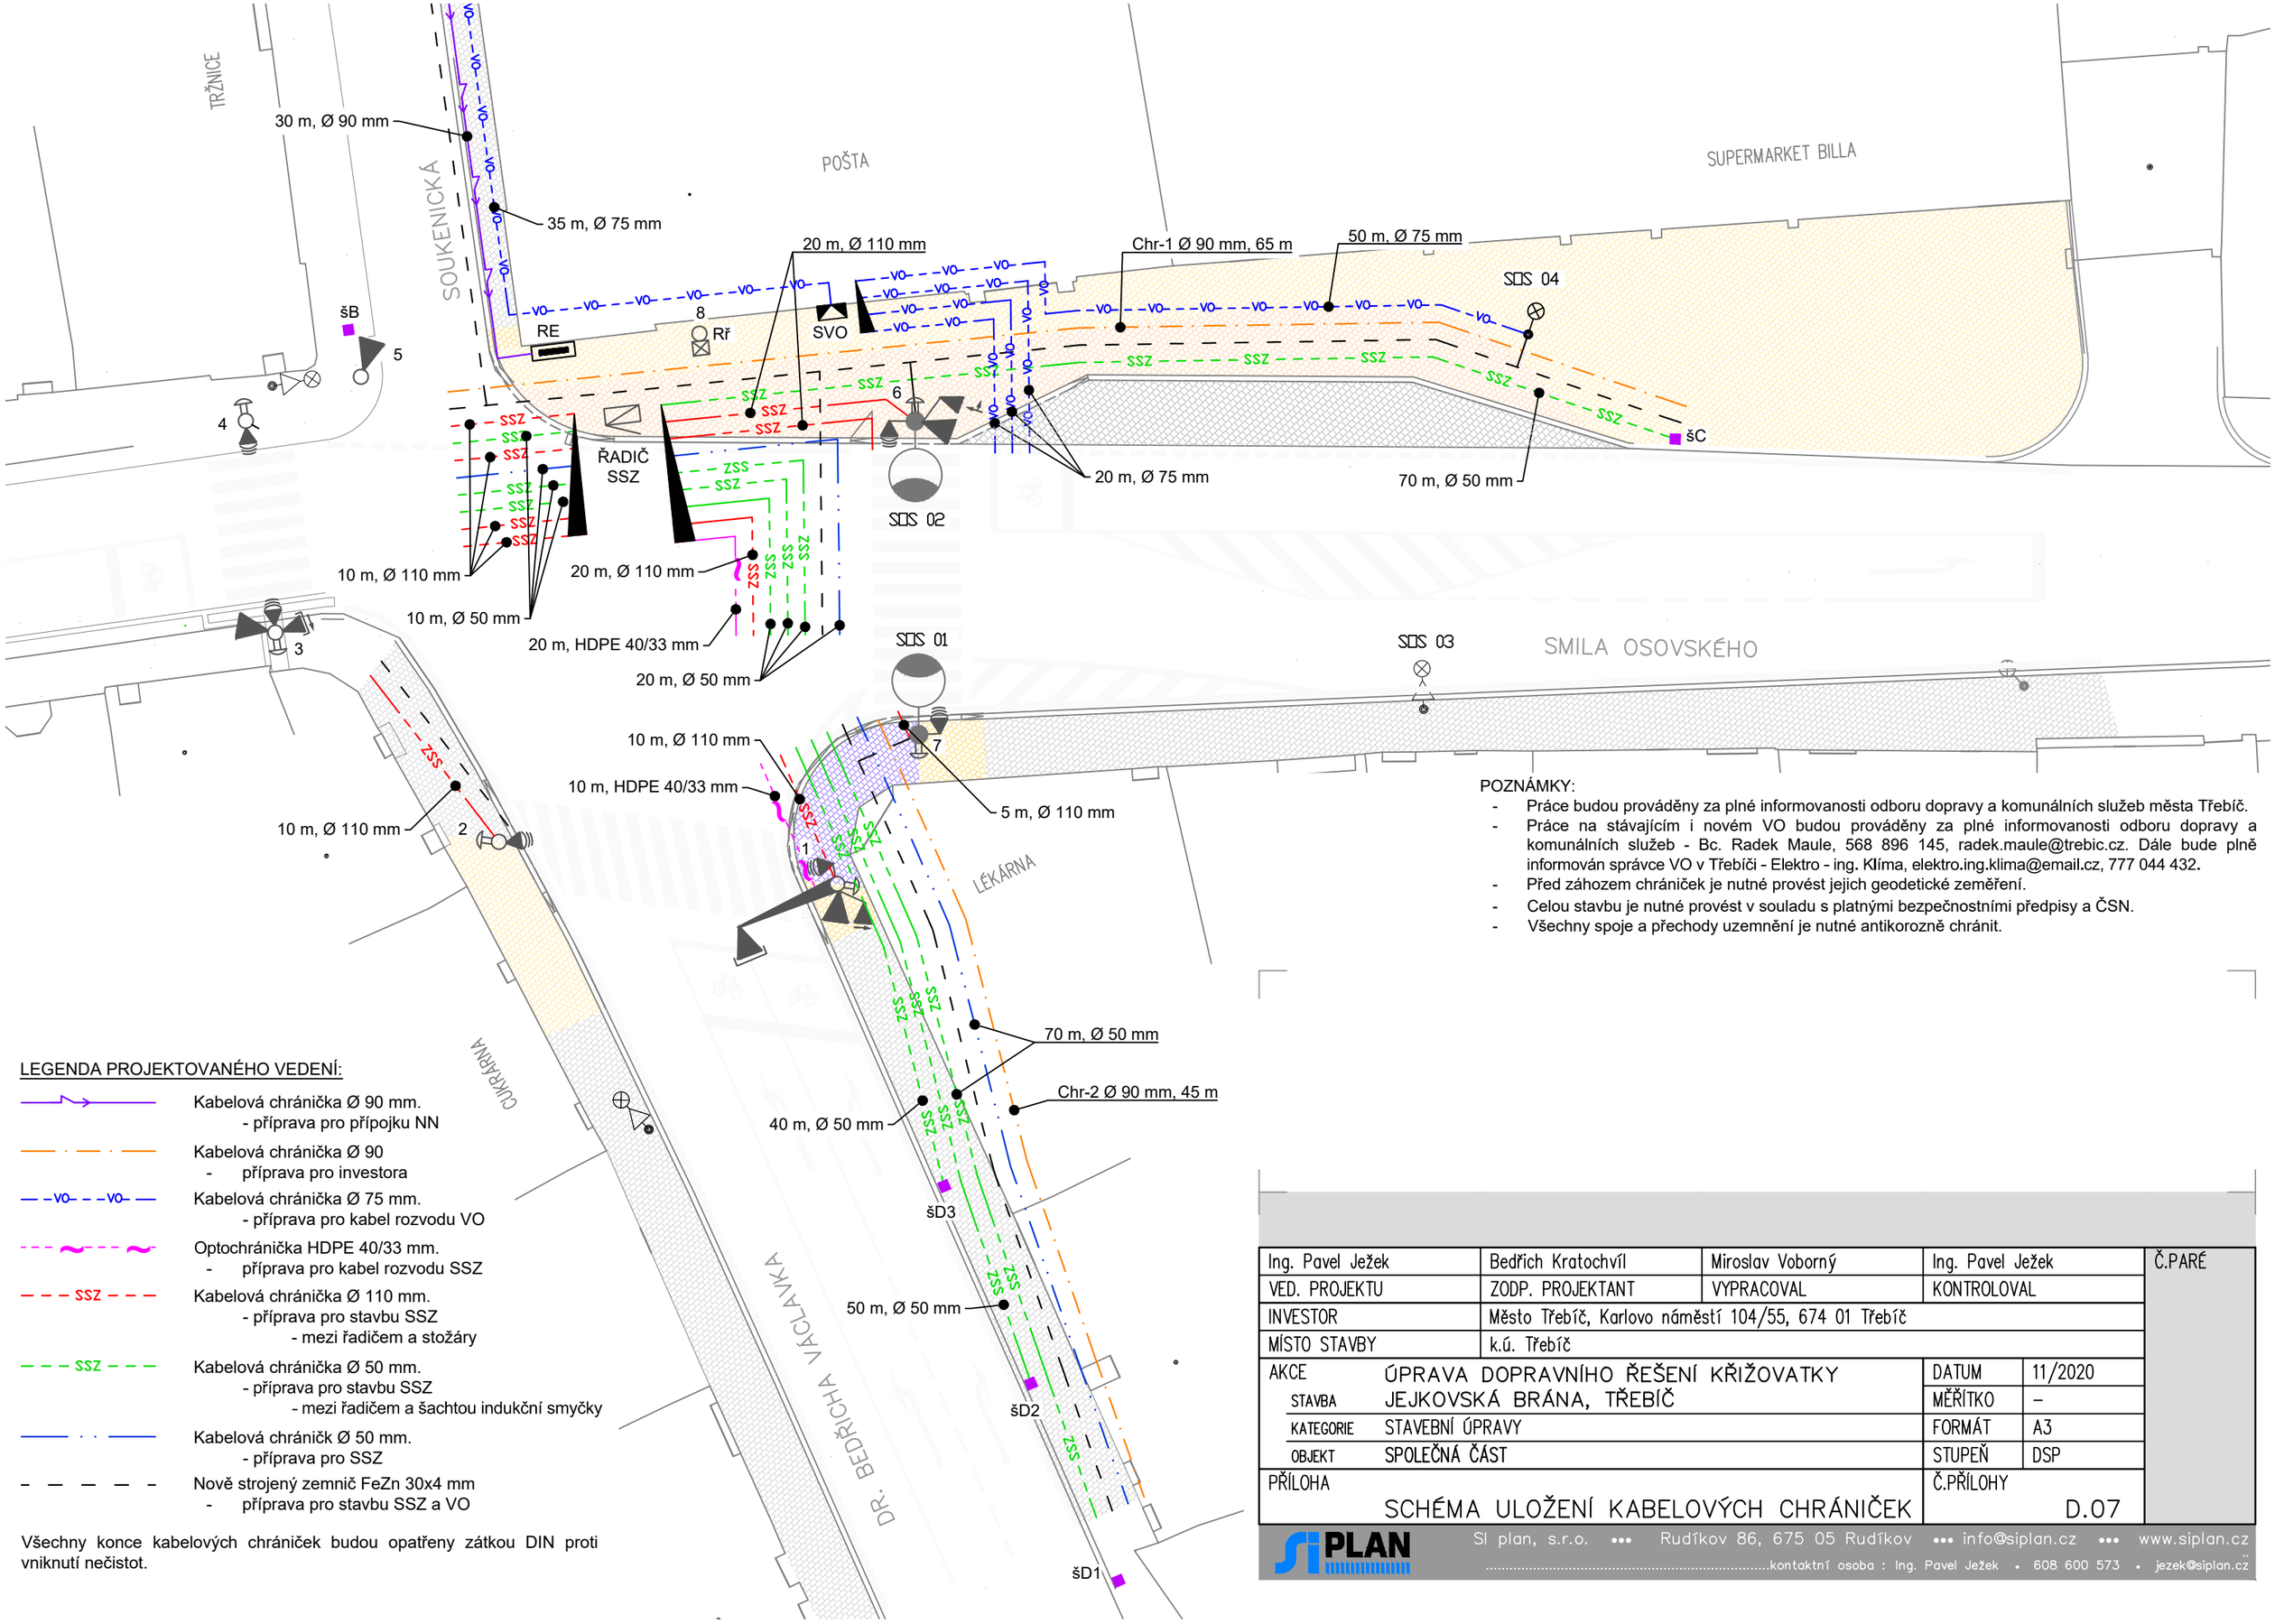

POZNÁMKY:

- Práce budou prováděny za plné informovanosti odboru dopravy a komunálních služeb města Třebíč.
- Práce na stávajícím i novém VO budou prováděny za plné informovanosti odboru dopravy a komunálních služeb - Bc. Radek Maule, 568 896 145, radek.maule@trebic.cz. Dále bude plně informován správce VO v Třebíči - Elektro - ing. Klíma, elektro.ing.klima@email.cz, 777 044 432.
- Před záhozem chrániček je nutné provést jejich geodetické zaměření.
- Celou stavbu je nutné provést v souladu s platnými bezpečnostními předpisy a ČSN.
- Všechny spoje a přechody uzemnění je nutné antikorozně chránit.

LEGENDA PROJEKTOVANÉHO VEDENÍ:

- Kabelová chránička Ø 90 mm.
  - příprava pro přípojku NN
- Kabelová chránička Ø 90
  - příprava pro investora
- Kabelová chránička Ø 75 mm.
  - příprava pro kabel rozvodu VO
- Optochránička HDPE 40/33 mm.
  - příprava pro kabel rozvodu SSZ
- Kabelová chránička Ø 110 mm.
  - příprava pro stavbu SSZ
    - mezi řadičem a stožáry
- Kabelová chránička Ø 50 mm.
  - příprava pro stavbu SSZ
    - mezi řadičem a šachtou indukční smyčky
- Kabelová chráničk Ø 50 mm.
  - příprava pro SSZ
- Nově strojený zemnič FeZn 30x4 mm
  - příprava pro stavbu SSZ a VO

Všechny konce kabelových chrániček budou opatřeny zátkou DIN proti vniknutí nečistot.

Ing. Pavel Ježek	Bedřich Kratochvíl	Miroslav Voborný	Ing. Pavel Ježek	Č.PARÉ
VED. PROJEKTU	ZODP. PROJEKTANT	VYPRACOVAL	KONTROLOVAL	
INVESTOR	Město Třebíč, Karlovo náměstí 104/55, 674 01 Třebíč			
MÍSTO STAVBY	k.ú. Třebíč			
AKCE	ÚPRAVA DOPRAVNÍHO ŘEŠENÍ KŘIŽOVATKY	DATUM	11/2020	
STAVBA	JEJKOVSKÁ BRÁNA, TŘEBÍČ	MĚŘÍTKO	–	
KATEGORIE	STAVEBNÍ ÚPRAVY	FORMÁT	A3	
OBJEKT	SPOLEČNÁ ČÁST	STUPEŇ	DSP	
PŘÍLOHA	SCHÉMA ULOŽENÍ KABELOVÝCH CHRÁNIČEK	Č.PŘÍLOHY	D.07	

SI PLAN
SI plan, s.r.o. ••• Rudíkov 86, 675 05 Rudíkov ••• info@siplan.cz ••• www.siplan.cz
.....kontaktní osoba : Ing. Pavel Ježek • 608 600 573 • jezek@siplan.cz