



PŮDORYS ZÁKLADOVÝCH PATEK M 1:50

KONTEJNEROVÉ STÁNÍ - A

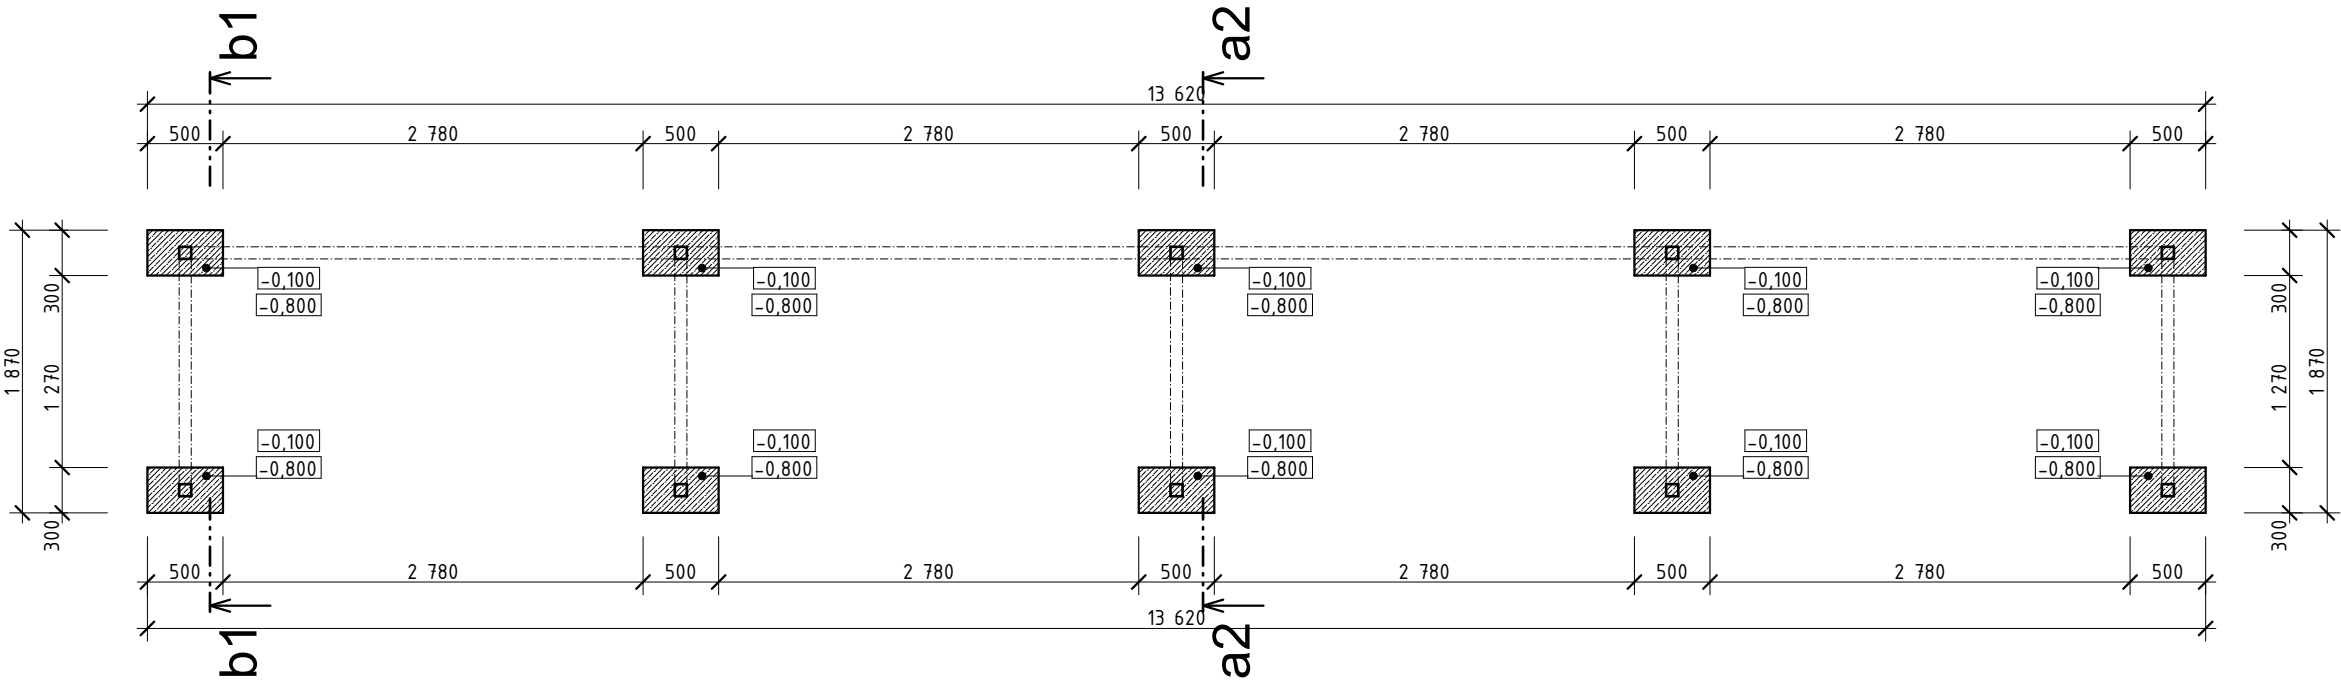

KONTEJNEROVÉ STÁNÍ - B

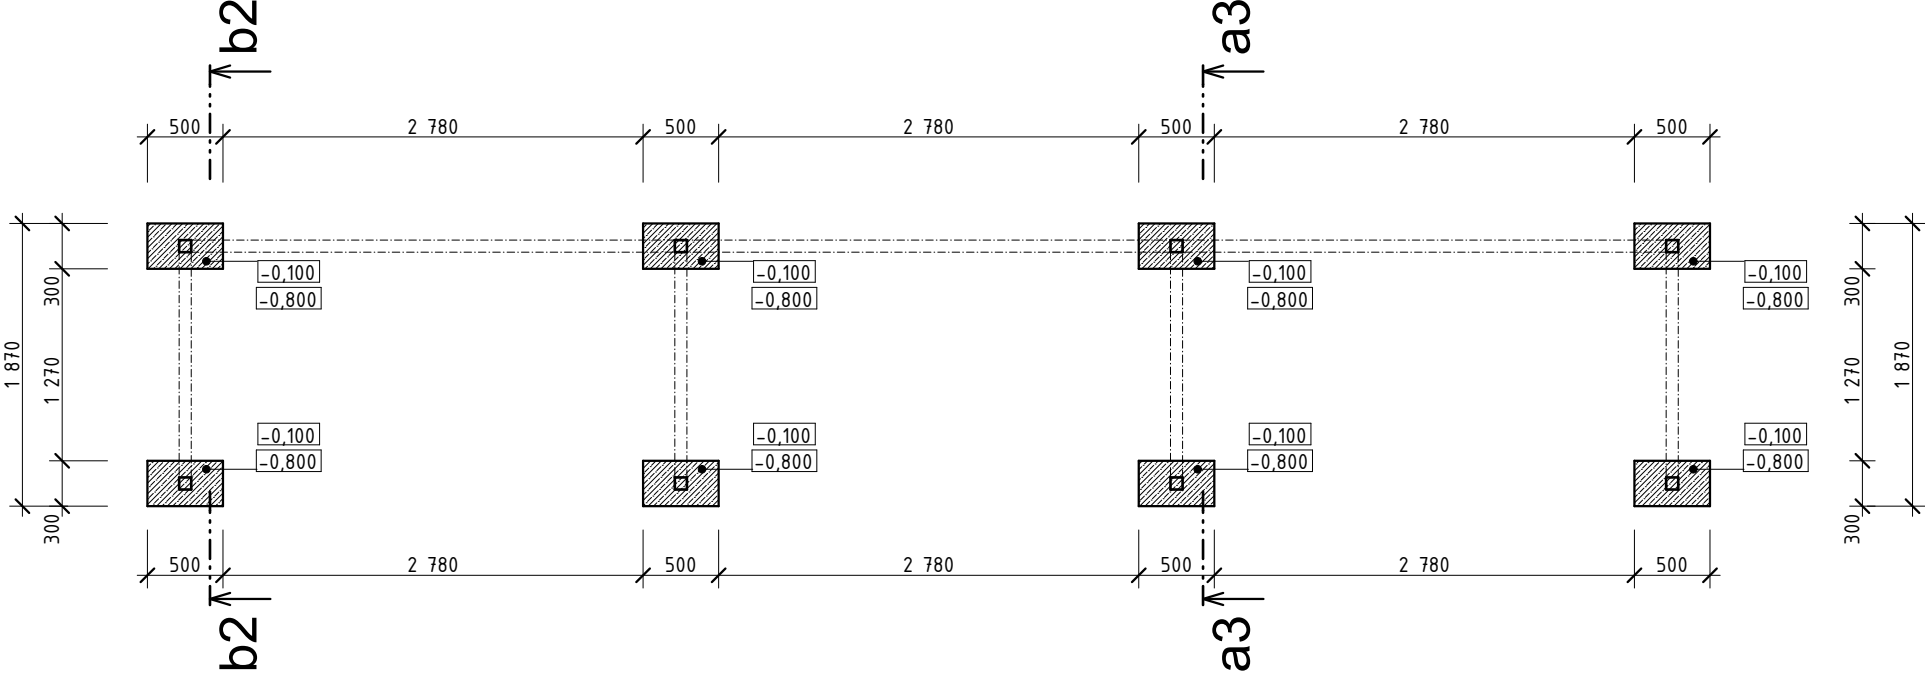

- POZNÁMKA :**
1. Před započítím prací přeměřit skutečný stav, při zjištění odchylky skutečného stavu oproti návrhu tyto odchylky zohlednit, popř. včas konzultovat s projektantem nebo stavebním dozorem.
 2. Základové patky provést z betonu C12/15, v rozumné míře lze prokládat čistým lomovým kamenem.
 3. Základová spára všech venkových základových konstrukcí musí být v nezámrné hloubce, tj. min. 800 mm pod upravovaným terénem.
 4. Základová spára všech základových konstrukcí musí být v rostlém terénu, nesmí být v násypu. Pokud by zasahovala do násypu, je nutné základ prohloubit až do únosného rostlého terénu.
 5. Je nutné zabránit zaplavení základové spáry vodou.
 6. Během výkopových prací nutno zjistit úroveň hladiny podzemní vody (pokud je), při výskytu zvýšené hladiny nutno konzultovat s projektantem.
 7. Výškové kóty v rámečku značí horní a spodní úroveň základové konstrukce.
 8. Před započítím výkopových prací nutno vytyčit všechny sítě technické infrastruktury.

LEGENDA HMOT

- Konstrukce z betonu prostého C 12/15
- Štěrkodrtový podsyp zhutněný tl.150 mm fr. 16-32 mm - zhutněný na 0,2 MPa
- Štěrkopísek fr. 3-8 mm tl. 30 mm
- Zemina nasypaná - zhutněný na 0,2 MPa
- Zemina původní
- Zámková dlažba parketa slepecká roz. 200x100x60 mm

KÓTOVÁNO V MM, ROZMĚRY OVĚŘIT NA STAVBĚ			
VYPRACOVAL	ZODPOVĚDNÝ PROJEKTANT	 Jan LÁSZLÓ 604 824 456 • laszlo-jan@volny.cz • Jelínkova 35/584, 674 01 Třebíč • IČO: 725 07 730	
Jan László	Jan László		
INVESTOR	ADRESA	ČÍSLO PARÉ	
Město Třebíč, Karlovo nám. 104/55	Karlovo nám. 104/55, Vnitřní Město, 67401 Třebíč,		
MÍSTO STAVBY	PARCELNÍ ČÍSLO	AKCE	
k.ú. Třebíč	p.č. 1680/49		
PŮDORYS ZÁKLADOVÝCH PATEK		KONTEJNEROVÉ STÁNÍ NA TŘIDĚNÝ ODPAD NA ULICI JELÍNKOVA	
		D.1.1 - ARCHITEKTONICKO-STAVEBNÍ ŘEŠENÍ	
		DATUM	Leden 2020
		ČÍSLO ZAKÁZKY	10/2020
		FORMÁT	2x A4
		PROJEKT PRO	DSP
		MĚŘÍTKO	1:50
		ČÍSLO VÝKRESU	D.1.1.01