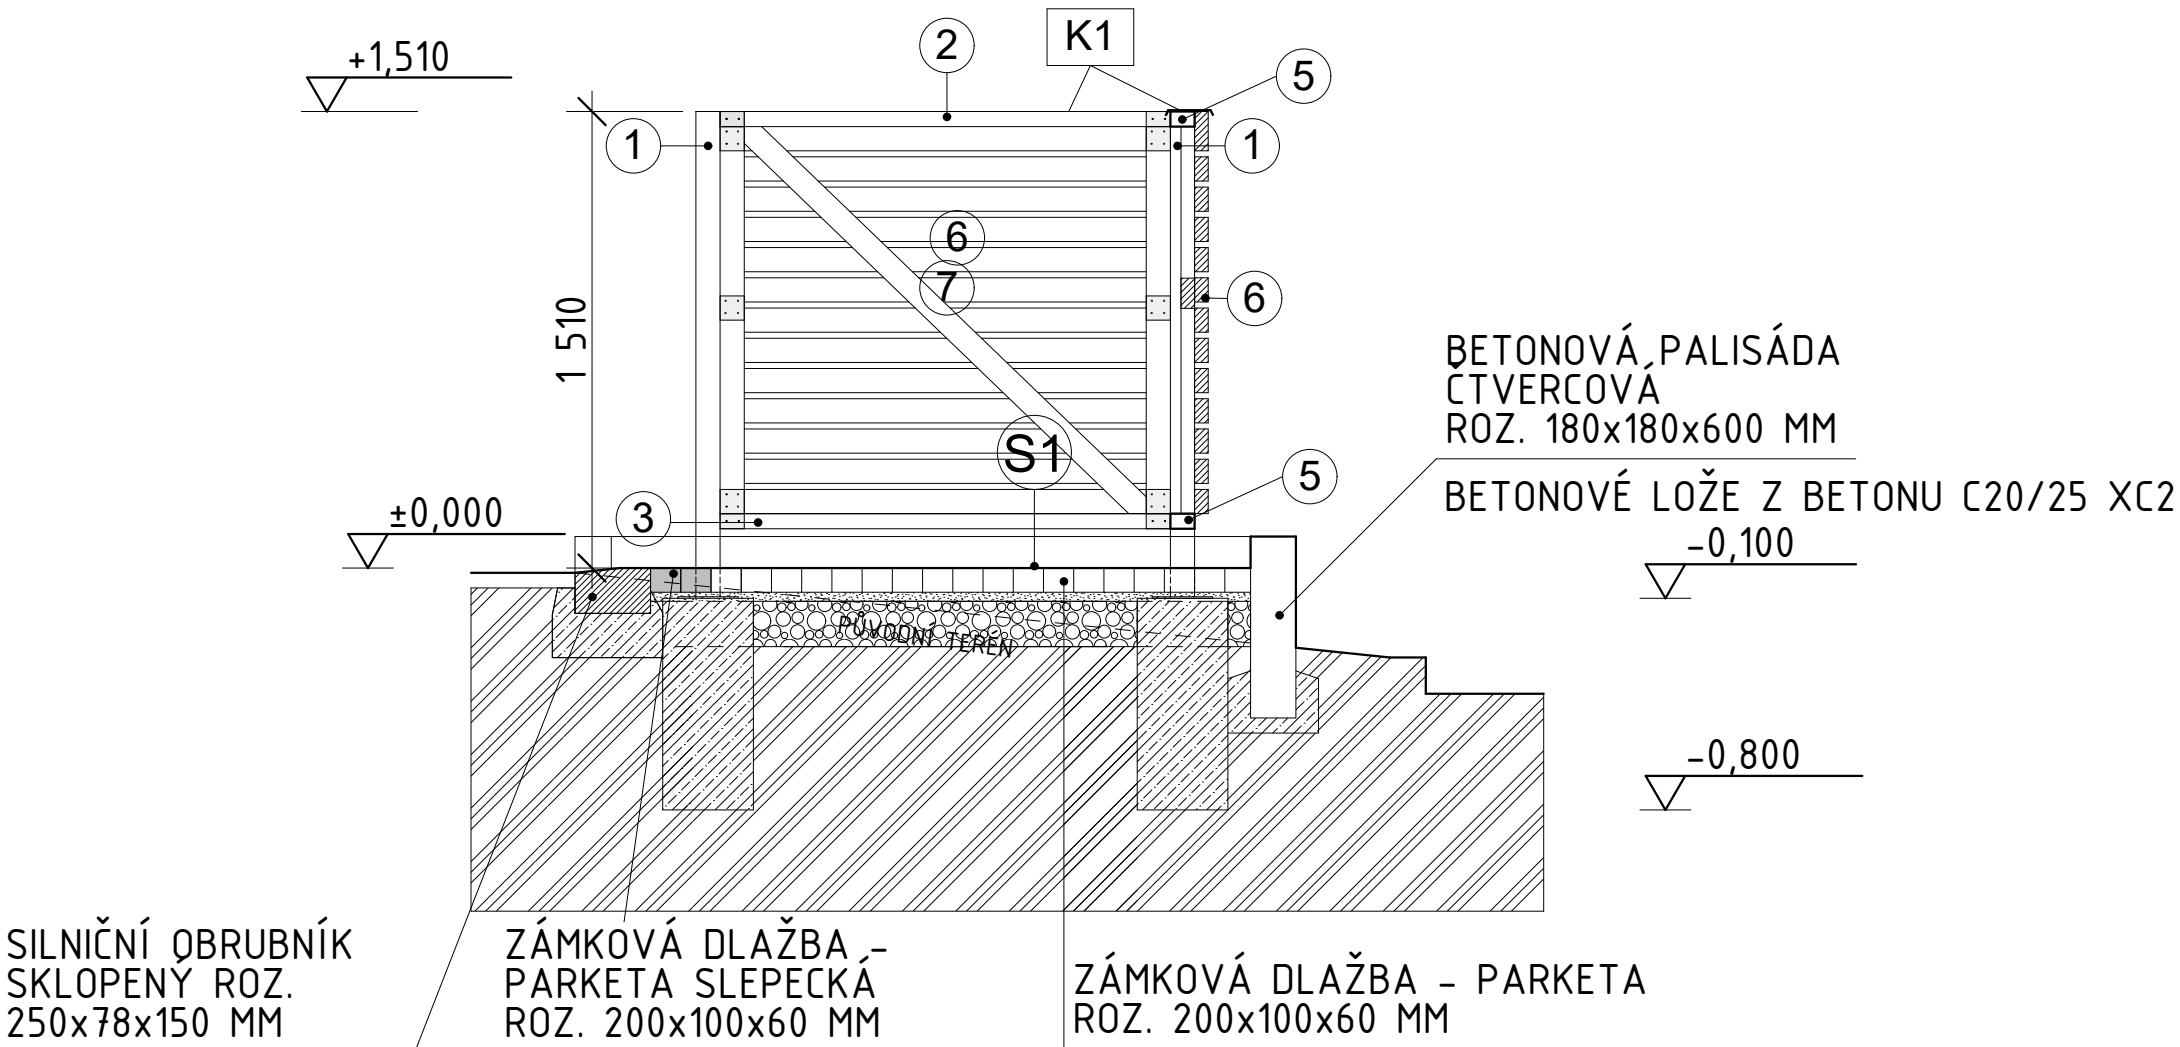


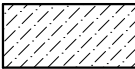
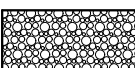
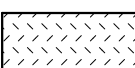
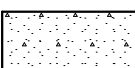

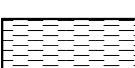
ŘEZ b2-b2



LEGENDA HMOT

LEGENDA SKLADEB KONSTRUKCÍ:

- (S1) ZPEVNĚNÁ PLOCHA - POJEZD AUTOMOBILU**
- Zámková dlažba uložena do štěrku, tl. 60 mm
 - Štěrkopískový podsyp fr. 4-8 mm, tl. 30 mm
 - Hutněný štěrkový podsyp fr. 16-32 mm, tl. 150 mm
 - Nасыпанá zemina / rostlá zemina
- (S2) ZPEVNĚNÁ PLOCHA - POJEZD AUTOMOBILU NAD 3,5 t**
- Zámková dlažba uložena do štěrku, tl. 80 mm
 - Štěrkopískový podsyp fr. 4-8 mm, tl. 30 mm
 - Hutněný štěrkový podsyp fr. 8-16 mm, tl. 50 mm
 - Drcené kamenivo fr. 0-63 mm, tl. 350 mm
 - Štěrkopísek fr. 0-8 mm, tl. 100 mm
 - Nасыпанá zemina / rostlá zemina

-  Konstrukce z betonu prostého C 12/15
-  Štěrkodrtový podsyp zhutněný tl. 150 mm fr. 16-32 mm - zhutněný na 0,2 MPa
-  Štěrkopísek fr. 3-8 mm tl. 30 mm
-  Zemina nasypaná - zhutněný na 0,2 MPa
-  Zemina původní
-  Zámková dlažba parketa slepecká roz. 200x100x60 mm

KÓTOVÁNO V MM, ROZMĚRY OVĚŘIT NA STAVBĚ			
VYPRACOVAL	ZODPOVĚDNÝ PROJEKTANT	 Jan LÁSZLÓ <small>604 824 456 • laszlo-jan@volny.cz • Jelínkova 35/584, 674 01 Třebíč • IČO: 725 07 730</small>	
Jan László	Jan László		
INVESTOR	ADRESA	ČÍSLO PARÉ	
Město Třebíč, Karlovo nám. 104/55	Karlovo nám. 104/55, Vnitřní Město, 67401 Třebíč,		
MÍSTO STAVBY	PARCELNÍ ČÍSLO	AKCE	
k.ú. Třebíč	p.č. 1680/49		
ŘEZ b2		KONTEJNEROVÉ STÁNÍ NA TŘÍDĚNÝ ODPAD NA ULICI JELÍNKOVA	
		D.1.1 - ARCHITEKTONICKO-STAVEBNÍ ŘEŠENÍ	
		DATUM	Leden 2020
		ČÍSLO ZAKÁZKY	10/2020
		FORMÁT	2xA4
		PROJEKT PRO	DSP
		MĚŘÍTKO	1:50
		ČÍSLO VÝKRESU	D.1.1.04