


ŘEZ a3-a3

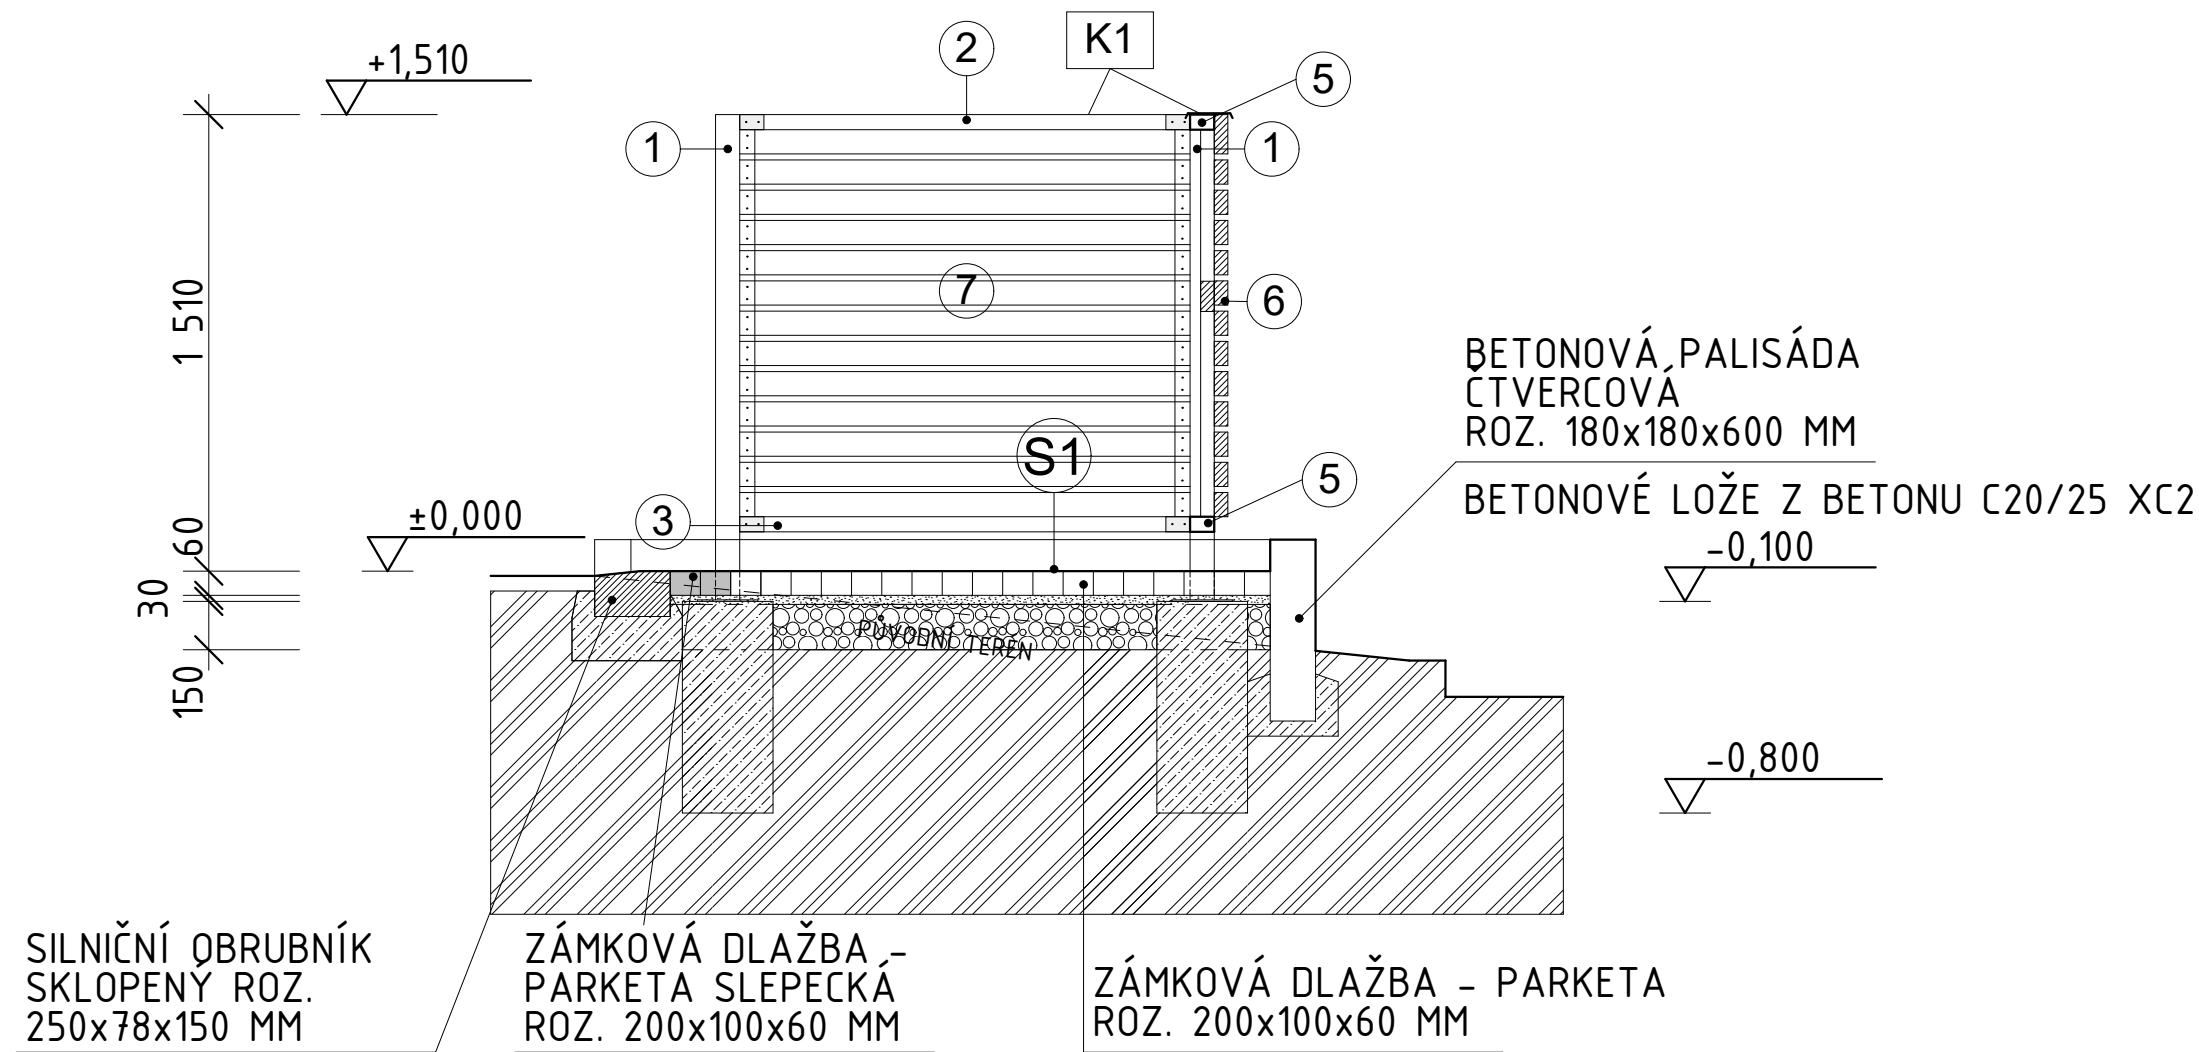

LEGENDA HMOT

LEGENDA SKLADEB KONSTRUKCÍ:

- (S1) ZPEVNĚNÁ PLOCHA - POJEZD AUTOMOBILU**
- Zámková dlažba uložená do štěrku, tl. 60 mm
 - Štěrkopískový podsyp fr. 4-8 mm, tl. 30 mm
 - Hutněný štěrkový podsyp fr. 16-32 mm, tl. 150 mm
 - Nасыпанá zemina / rostlá zemina
- (S2) ZPEVNĚNÁ PLOCHA - POJEZD AUTOMOBILU NAD 3,5 t**
- Zámková dlažba uložená do štěrku, tl. 80 mm
 - Štěrkopískový podsyp fr. 4-8 mm, tl. 30 mm
 - Hutněný štěrkový podsyp fr. 8-16 mm, tl. 50 mm
 - Drcené kamenivo fr. 0-63 mm, tl. 350 mm
 - Štěrkopísek fr. 0-8 mm, tl. 100 mm
 - Nасыпанá zemina / rostlá zemina

- Konstrukce z betonu prostého C 12/15**
- Štěrkodrtový podsyp zhutněný tl.150 mm fr. 16-32 mm - zhutněný na 0,2 MPa**
- Štěrkopísek fr. 3-8 mm tl. 30 mm**
- Zemina nasypaná - zhutněný na 0,2 MPa**
- Zemina původní**
- Zámková dlažba parketa slepecká roz. 200x100x60 mm**

KÓTOVÁNO V MM, ROZMĚRY OVĚŘIT NA STAVBĚ

VYPRACOVAL Jan László	ZODPOVĚDNÝ PROJEKTANT Jan László	 Jan LÁSZLÓ 604 824 456 • laszlo-jan@volny.cz • Jelínkova 35/584, 674 01 Třebíč • IČO: 725 07 730	
INVESTOR Město Třebíč, Karlovo nám. 104/55	ADRESA Karlovo nám. 104/55, Vnitřní Město, 67401 Třebíč,	ČÍSLO PARÉ	
MÍSTO STAVBY k.ú. Třebíč	PARCELNÍ ČÍSLO p.č. 1680/49	AKCE KONTEJNEROVÉ STÁNÍ NA TŘÍDĚNÝ ODPAD NA ULICI JELÍNKOVA	
D.1.1 - ARCHITEKTONICKO-STAVEBNÍ ŘEŠENÍ		DATUM Leden 2020	ČÍSLO ZAKÁZKY 10/2020
ŘEZ a3		FORMÁT 2xA4	PROJEKT PRO DSP
		MĚŘÍTKO 1:50	ČÍSLO VÝKRESU D.1.1.05