


PŮDORYS ZÁKLADOVÝCH PATEK M 1:50

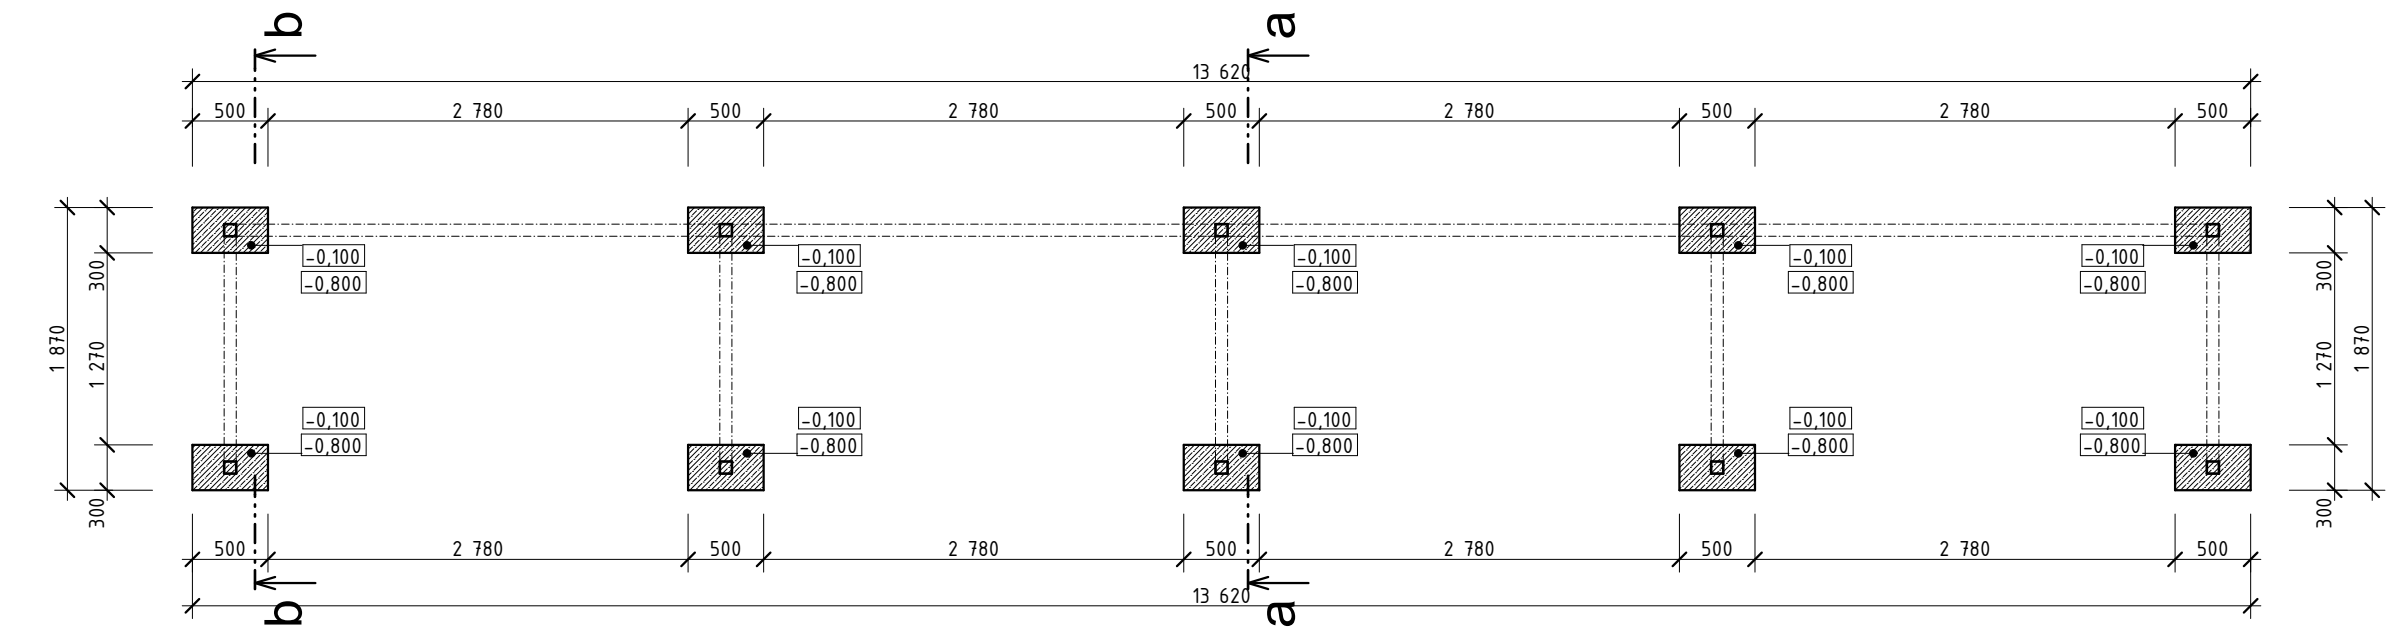

LEGENDA HMOT

- Konstrukce z betonu prostého C 12/15
- Štěrkodrt'ový podsyp zhutněný tl.150 mm fr. 16-32 mm - zhutněný na 0,2 MPa
- Štěrkopísek fr. 3-8 mm tl. 30 mm
- Zemina nasypaná - zhutněný na 0,2 MPa
- Zemina původní
- Zámková dlažba parketa slepecká roz. 200x100x60 mm

- POZNÁMKA :**
- Před započítím prací přeměřit skutečný stav, při zjištění odchylky skutečného stavu oproti návrhu tyto odchylky zohlednit, popř. včas konzultovat s projektantem nebo stavebním dozorem.
  - Základové patky provést z betonu C12/15, v rozumné míře lze prokládat čistým lomovým kamenem.
  - Základová spára všech venkovních základových konstrukcí musí být v nezámrazné hloubce, tj. min. 800 mm pod upravovaným terénem.
  - Základová spára všech základových konstrukcí musí být v rostlém terénu, nesmí být v násypu. Pokud by zasahovala do násypu, je nutné základ prohloubit až do únosného rostlého terénu.
  - Je nutné zabránit zaplavení základové spáry vodou.
  - Během výkopových prací nutno zjistit úroveň hladiny podzemní vody (pokud je), při výskytu zvýšené hladiny nutno konzultovat s projektantem.
  - Výškové kóty v rámečku značí horní a spodní úroveň základové konstrukce.
  - Před započítím výkopových prací nutno vytyčit všechny sítě technické infrastruktúry.

|   |  |  |
|---|--|--|
| KÓTOVÁNO V MM, ROZMĚRY OVĚŘIT NA STAVBĚ   |  |  |
| VYPRACOVAL<br>Jan László  | ZODPOVĚDNÝ PROJEKTANT<br>Jan László                            | <div><p>projektová činnost ve výstavbě<br/>provádění staveb, jejich změn a odstraňování</p><p><b>Jan LÁSZLÓ</b><br/>604 824 456 • laszlo-jan@volny.cz • Jelínkova 35/584, 674 01 Třebíč • IČO: 725 07 730</p></div> |
| INVESTOR<br>Město Třebíč, Karlovo nám. 104/55                                   | ADRESA<br>Karlovo nám. 104/55, Vnitřní Město,<br>67401 Třebíč, |  |
| MÍSTO STAVBY<br>k.ú. Třebíč   | PARCELNÍ ČÍSLO<br>p.č. 1745/400, 1745/401                      |  |
| AKCE<br><b>KONTEJNEROVÉ STÁNÍ NA TŘÍDĚNÝ<br/>ODPAD NA ULICI KAPITÁNA JAROŠE</b> |  | ČÍSLO<br>PARÉ  |
| D.1.1 - ARCHITEKTONICKO-STAVEBNÍ ŘEŠENÍ   |  | DATUM<br>Leden 2020  |
| PŮDORYS ZÁKLADOVÝCH PATEK   |  | ČÍSLO ZAKÁZKY<br>10/2020   |
|   |  | FORMÁT<br>2xA4   |
|   |  | PROJEKT PRO<br>DSP   |
|   |  | MĚŘÍTKO<br>1:50  |
|   |  | ČÍSLO VÝKRESU<br>D.1.1.01  |