



POHLEDY M 1:50


POHLED ČELNÍ

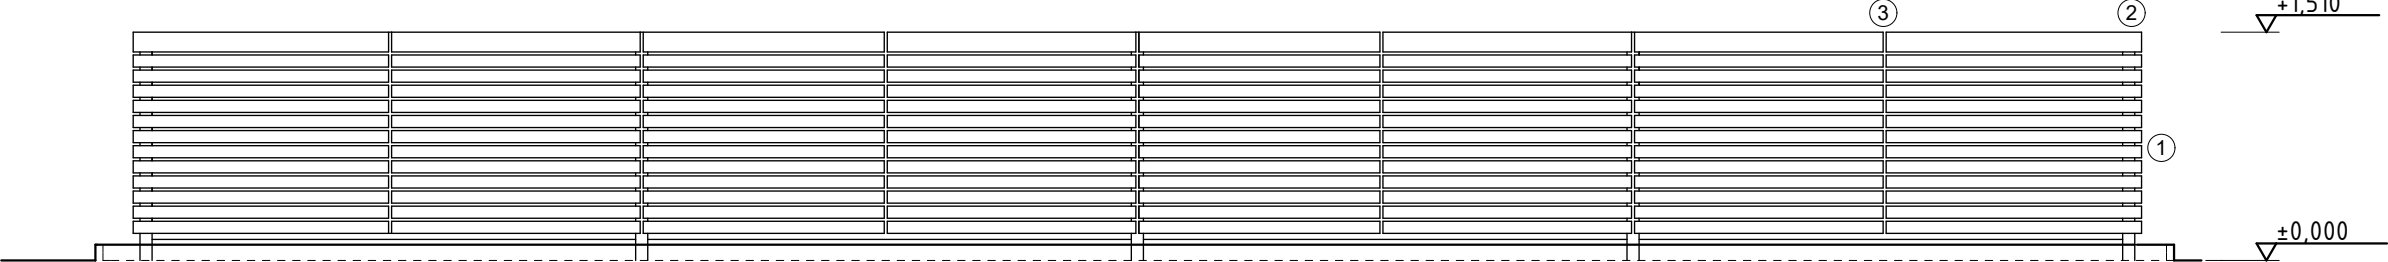


POHLED VNITŘNÍ

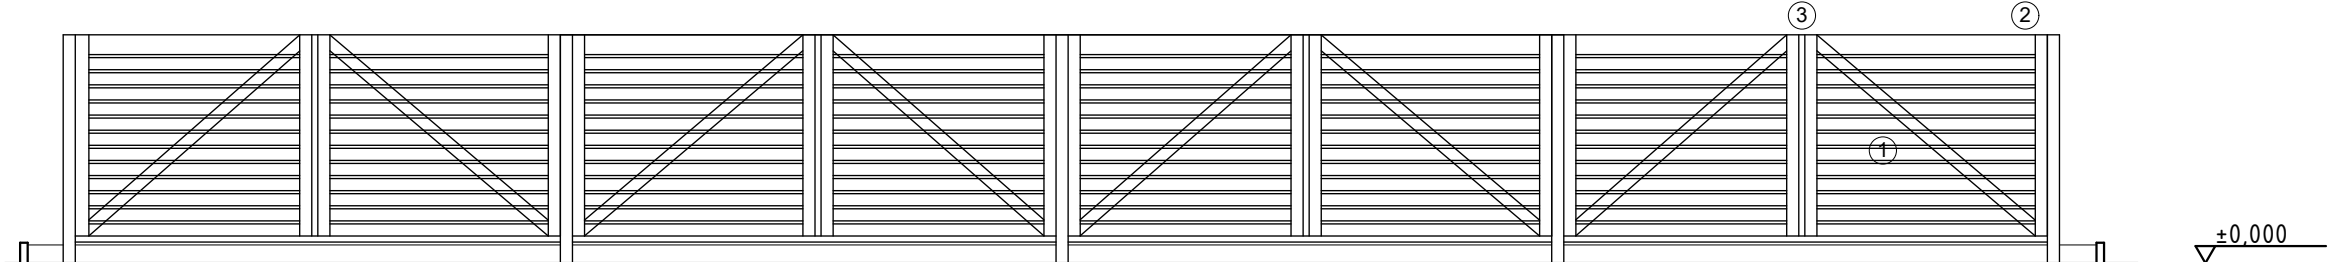

POHLED BOČNÍ

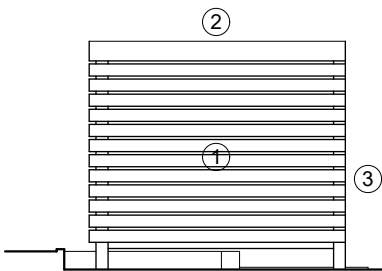

POHLED BOČNÍ

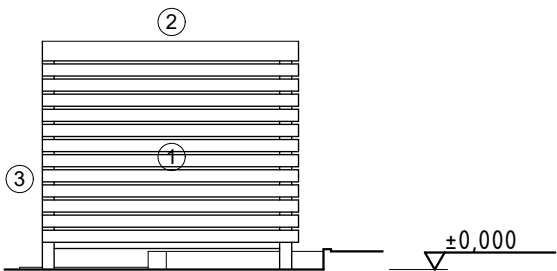

- LEGENDA POVRCHŮ:
- ① Dřevěná konstrukce - odstín dopřesní investor
 - ② Klempířské výrobky, lakovaný pozinkovaný plech - odstín dopřesní investor
 - ③ Ocelová nosná konstrukce - žárový zinek

KÓTOVÁNO V MM, ROZMĚRY OVĚŘIT NA STAVBĚ		
VYPRACOVAL Jan László	ZODPOVĚDNÝ PROJEKTANT Jan László	<div><p>projektová činnost ve výstavbě provedení staveb, jejich změn a odstraňování</p><p>Jan LÁSZLÓ 604 824 456 • laszlo-jan@volny.cz • Jelinkova 35/584, 674 01 Třebíč • IČO: 725 07 730</p></div>
INVESTOR Město Třebíč, Karlovo nám. 104/55	ADRESA Karlovo nám. 104/55, Vnitřní Město, 67401 Třebíč,	
MÍSTO STAVBY k.ú. Třebíč	PARCELNÍ ČÍSLO p.č. 1745/400, 1745/401	
AKCE KONTEJNEROVÉ STÁNÍ NA TŘÍDĚNÝ ODPAD NA ULICI KAPITÁNA JAROŠE		ČÍSLO PARÉ
D.1.1 - ARCHITEKTONICKO-STAVEBNÍ ŘEŠENÍ		DATUM Leden 2020
POHLEDY		ČÍSLO ZAKÁZKY 10/2020
		FORMÁT 2xA4
		PROJEKT PRO DSP
		MĚŘÍTKO 1:50
		ČÍSLO VÝKRESU D.1.1.05