

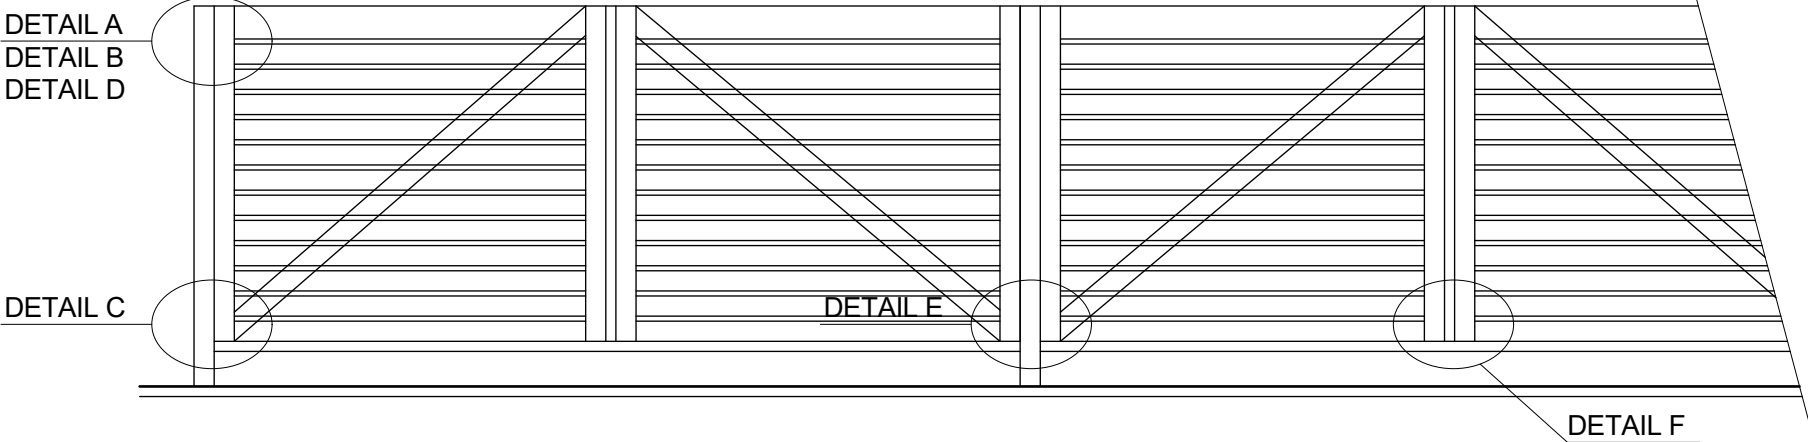



DETAILY M 1:10

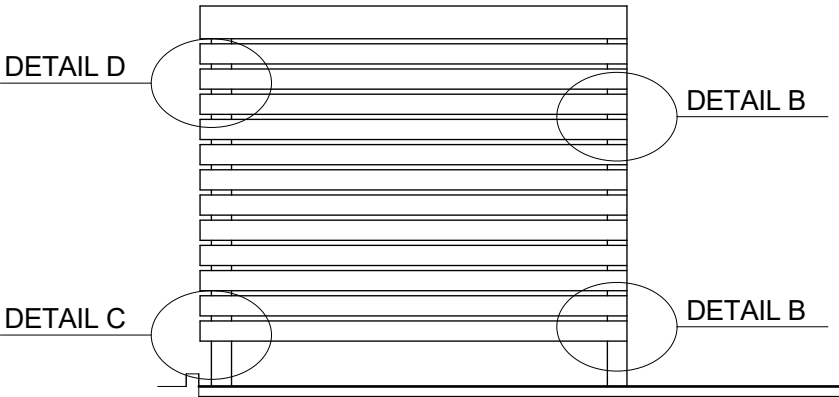


DETAIL A M 1:10

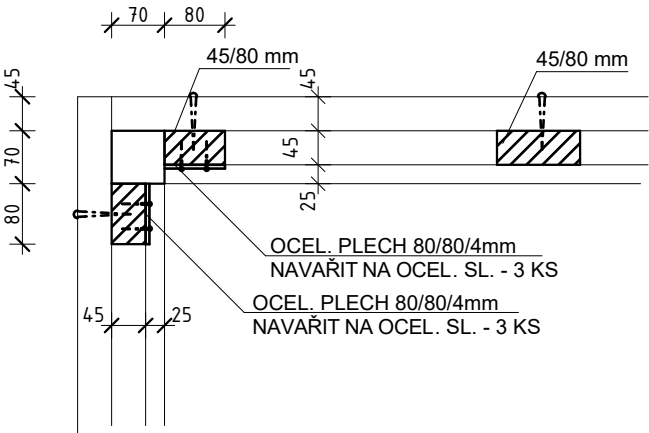


DETAIL B M 1:10

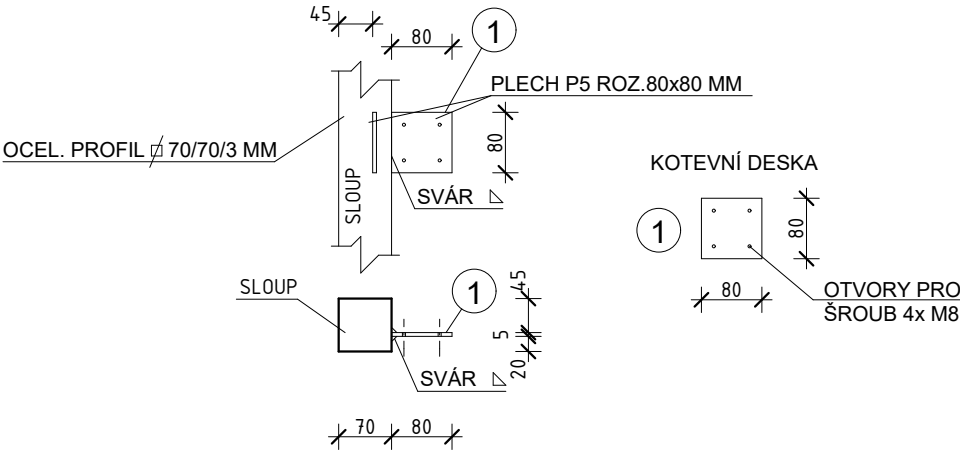


DETAIL C M 1:10

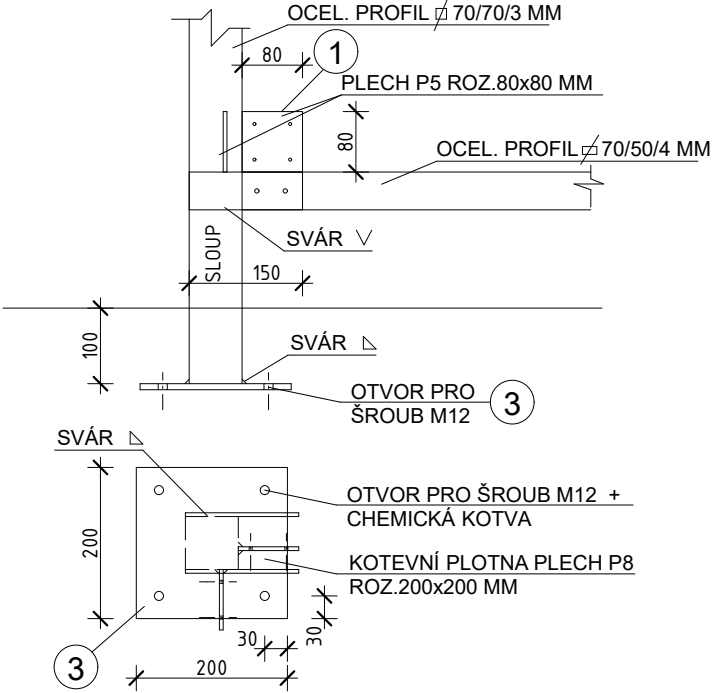

DETAIL D M 1:10

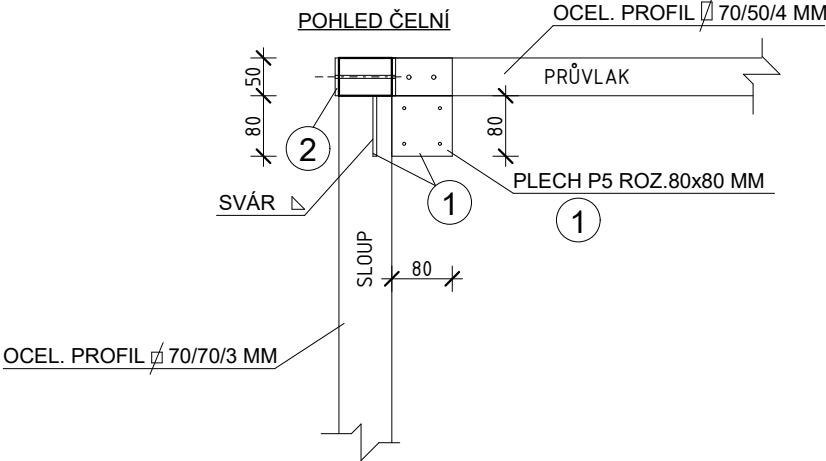

DETAIL E M 1:10

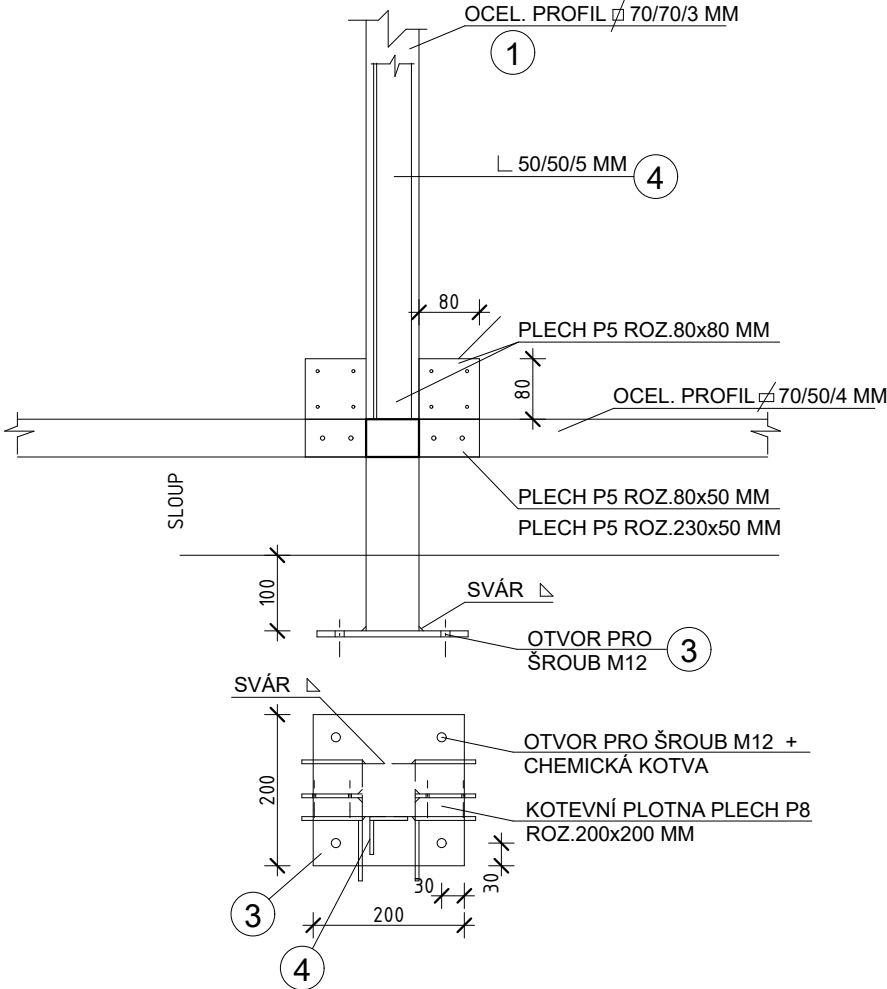

KÓTOVÁNO V MM, ROZMĚRY OVĚŘIT NA STAVBĚ

VYPRACOVAL Jan László	ZODPOVĚDNÝ PROJEKTANT Jan László	 Jan LÁSZLÓ 604 824 456 • laszlo-janivoly.cz • Jelínkova 35/584, 674 01 Třebíč • IČO: 725 07 730
INVESTOR Město Třebíč, Karlovo nám. 104/55	ADRESA Karlovo nám. 104/55, Vnitřní Město, 67401 Třebíč,	
MÍSTO STAVBY k.ú. Třebíč	PARCELNÍ ČÍSLO p.č. 1745/400, 1745/401	
AKCE KONTEJNEROVÉ STÁNÍ NA TŘÍDĚNÝ ODPAD NA ULICI KAPITÁNA JAROŠE		ČÍSLO PARÉ
D.1.1 - ARCHITEKTONICKO-STAVEBNÍ ŘEŠENÍ		DATUM Leden 2020
DETAILY		ČÍSLO ZAKÁZKY 10/2020
		FORMÁT 2x A4
		PROJEKT PRO DSP
		MĚŘÍTKO 1:10
		ČÍSLO VÝKRESU D.1.1.07