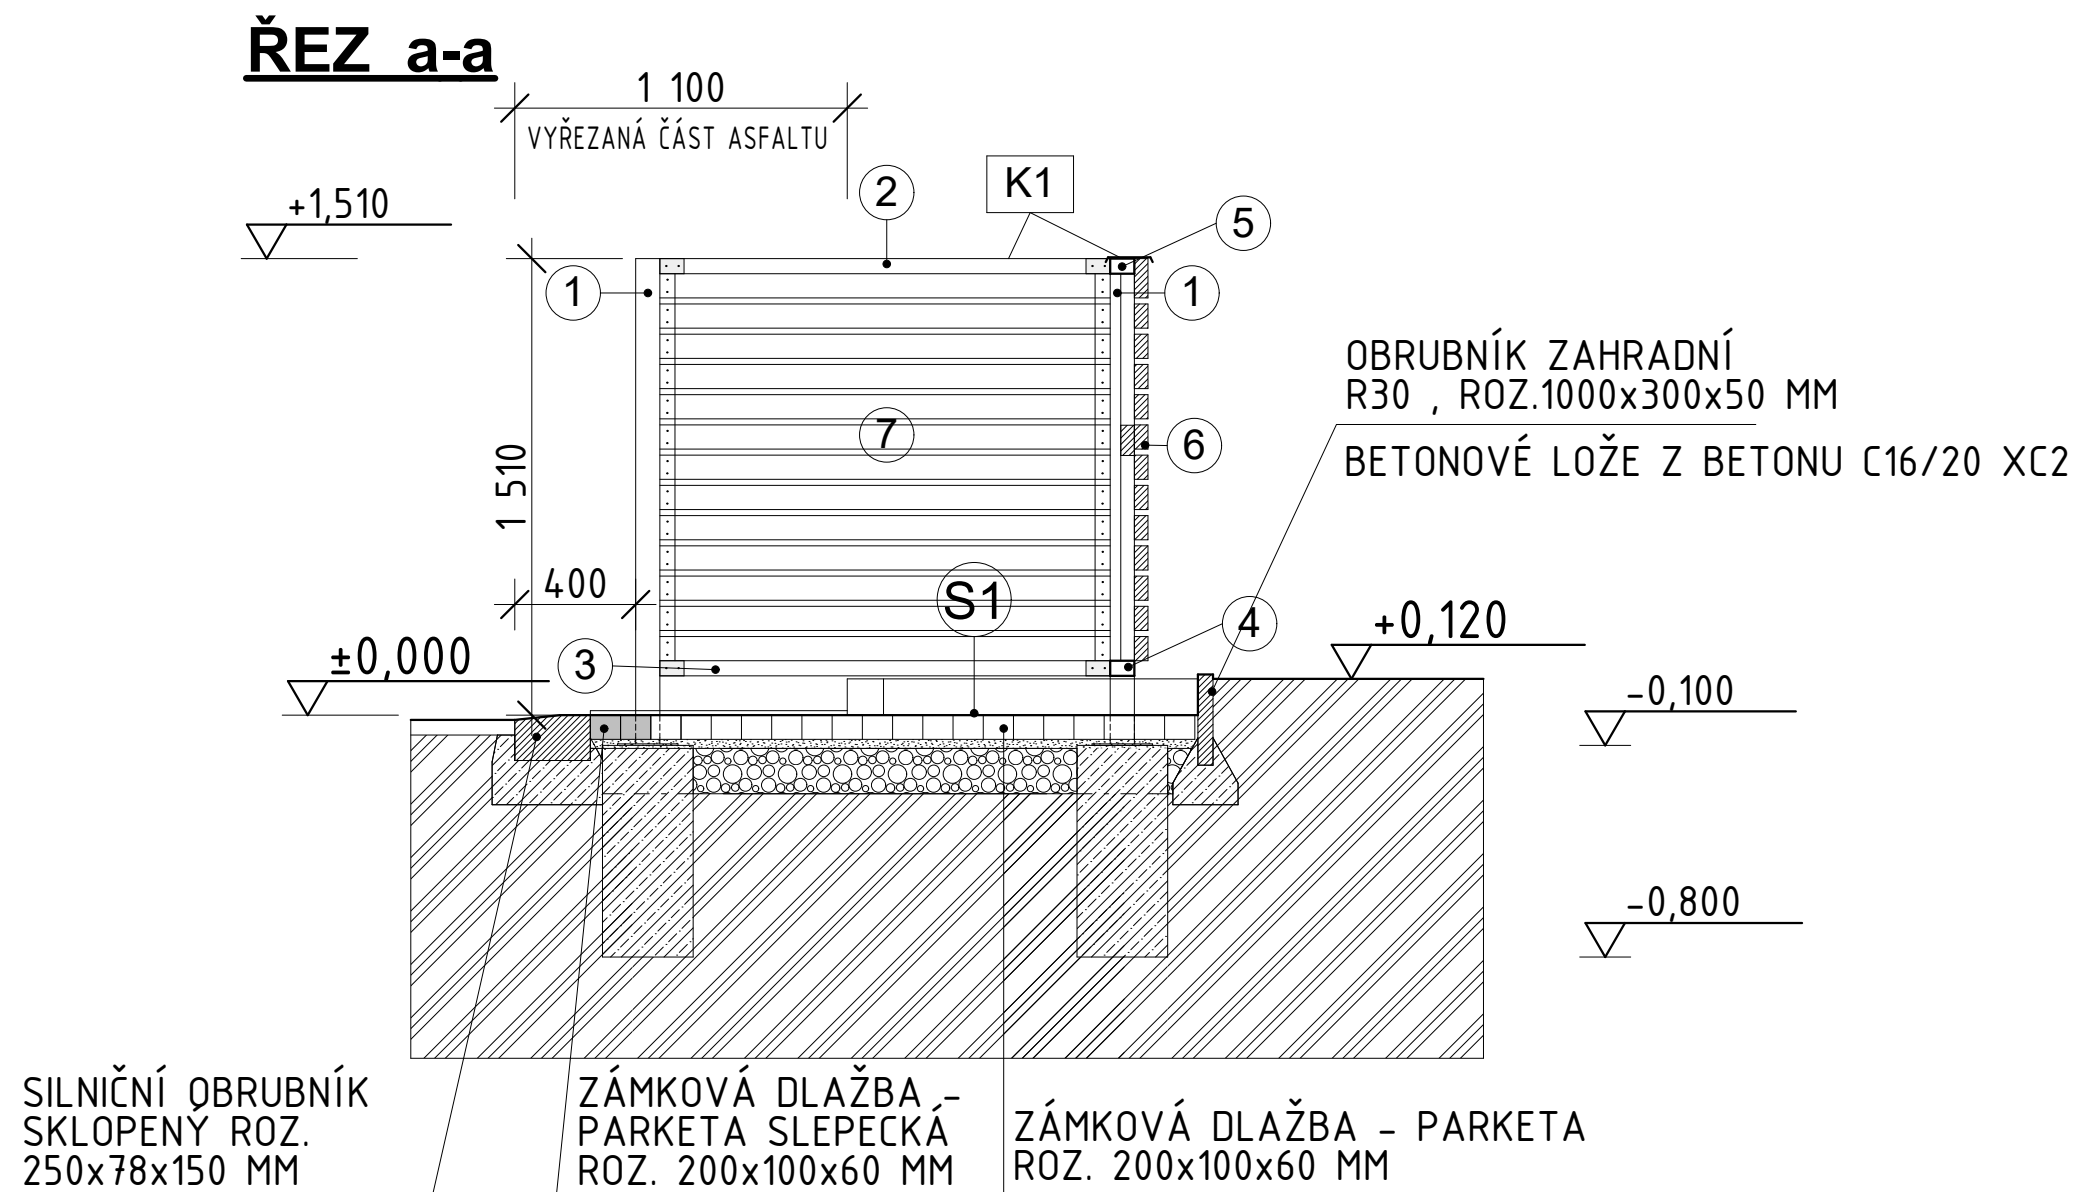


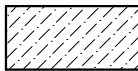
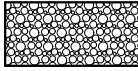

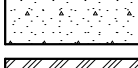

 
ŘEZ a M 1:50



LEGENDA HMOT

LEGENDA SKLADEB KONSTRUKCÍ:

- (S1) ZPEVNĚNÁ PLOCHA - POJEZD AUTOMOBILU
- Zámková dlažba uložená do šterku, tl. 60 mm
 - Šterkopiskový podsyp fr. 4-8 mm, tl. 30 mm
 - Hutněný šterkový podsyp fr. 16-32 mm, tl. 150 mm
 - Nasypaná zemina / rostlá zemina
- (S2) ZPEVNĚNÁ PLOCHA - POJEZD AUTOMOBILU NAD 3,5 t
- Zámková dlažba uložená do šterku, tl. 80 mm
 - Šterkopiskový podsyp fr. 4-8 mm, tl. 30 mm
 - Hutněný šterkový podsyp fr. 8-16 mm, tl. 50 mm
 - Drcené kamenivo fr. 0-63 mm , tl. 350 mm
 - Šterkopisek fr.0-8 mm , tl.100 mm
 - Nasypaná zemina / rostlá zemina

- | | |
|--|---|
|  | Konstrukce z betonu prostého C 12/15 |
|  | Štěrkodrtový podsyp zhutněný tl.150 mm fr. 16-32 mm - zhutněný na 0,2 MPa |
|  | Štěrkopísek fr. 3-8 mm tl. 30 mm |
|  | Zemina nasypaná - zhutněný na 0,2 MPa |
|  | Zemina původní |
|  | Zámková dlažba parketa slepecká roz. 200x100x60 mm |

KÓTOVÁNO V MM, ROZMĚRY OVĚŘIT NA STAVBĚ

VYPRACOVANÉ		ZODPOVĚDNÝ PROJEKTANT			
Jan Lászlő		Jan Lászlő		projektová činnost ve výstavbě provádění staveb, jejich změn a odstraňování	
INVESTOR		ADRESA		Jan LÁSZLŐ	
Město Třebíč, Karlovo nám. 104/55		Karlovo nám. 104/55, Vnitřní Město, 67401 Třebíč,		604 824 456 • lazlo-janu@volny.cz • Jelinkova 35/584, 674 01 Třebíč • IČO: 725 07 730	
MÍSTO STAVBY		PARCELNÍ ČÍSLO		ČÍSLO	
k.ú. Třebíč		p.č. 1745/400, 1745/401		PARE	
AKCE				DATUM Leden 2020	
KONTEJNEROVÉ STÁNÍ NA TŘÍDĚNÝ ODPAD NA ULICI KAPITÁNA JAROŠE				ČÍSLO ZAKÁZKY 10/2020	
				FORMÁT 2xA4	
				PROJEKT PRO DSP	
				MĚŘITKO 1:50	
D.1.1 - ARCHITEKTONICKO-STAVEBNÍ ŘEŠENÍ				ČÍSLO VÝKRESU	
ŘEZ a				D.1.1.03	