


KOORDINAČNÍ SITUACE M 1:250

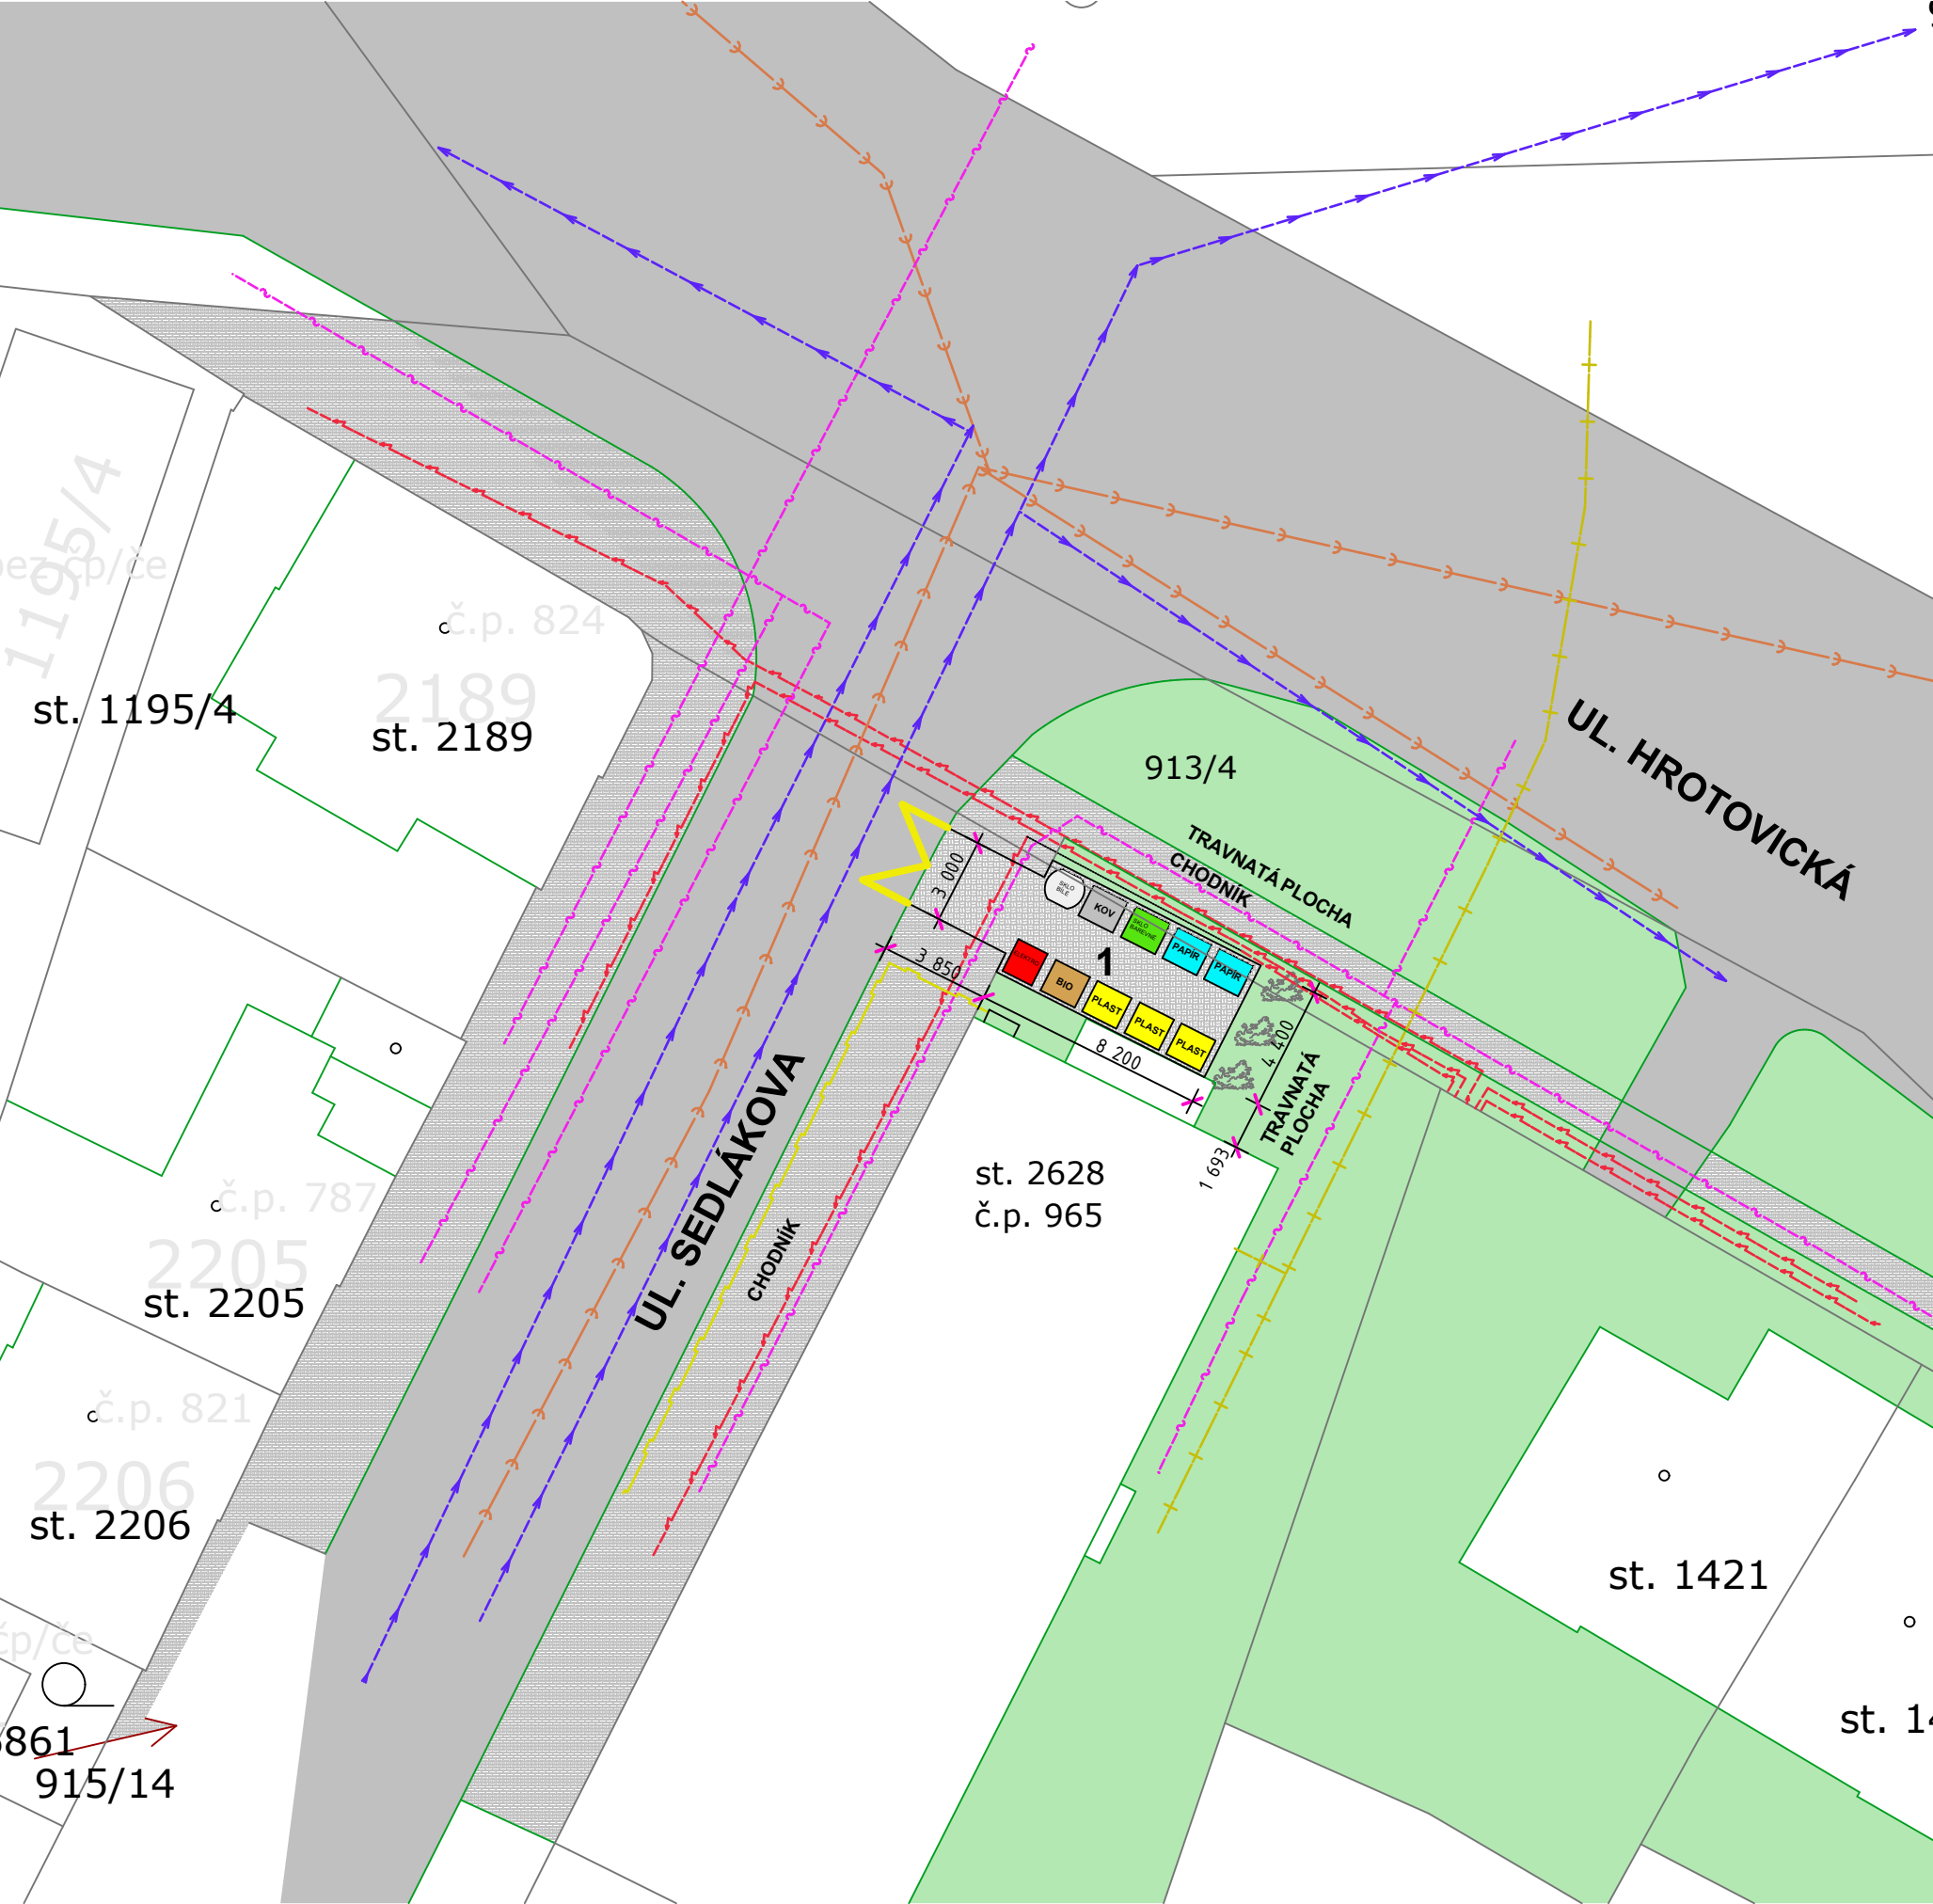

LEGENDA OBJEKTŮ:

1 NAVRHOVANÉ KONTEJNEROVÉ STÁNÍ

LEGENDA SÍTÍ:

- VEŘEJNÁ KANALIZACE
- VEŘEJNÝ VODOVOD
- PODZEMNÍ VEDENÍ NN
- PRŮBĚH METALICKÉHO KABELU
- PLYNOVOD


LEGENDA POVRCHŮ:

- ZÁMKOVÁ DLAŽBA

LEGENDA :

- BOBKOVÍŠEŇ LÉKAŘSKÁ - 3KS

S

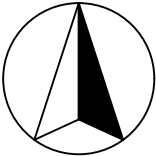

KÓTOVÁNO V MM, ROZMĚRY OVĚŘIT NA STAVBĚ

VYPRACOVAL Jan László	ZODPOVĚDNÝ PROJEKTANT Jan László		
INVESTOR Město Třebíč, Karlovo nám. 104/55	ADRESA Karlovo nám. 104/55, Vnitřní Město, 67401 Třebíč,	<b>Jan LÁSZLÓ</b> <small>604 824 456 • laszlo-jan@volny.cz • Jelínkova 35/584, 674 01 Třebíč • IČO: 725 07 730</small>	
MÍSTO STAVBY k.ú. Třebíč	PARCELNÍ ČÍSLO st.p.č. 2628	ČÍSLO PARÉ	
AKCE <b>KONTEJNEROVÉ STÁNÍ NA TŘÍDĚNÝ ODPAD NA ULICI SEDLÁKOVA</b>		DATUM	Leden 2020
C. SITUACE		ČÍSLO ZAKÁZKY	10/2020
KOORDINAČNÍ SITUACE		FORMÁT	2x A4
		PROJEKT PRO	DSP
		MĚŘÍTKO	1:250
		ČÍSLO VÝKRESU	C.02