
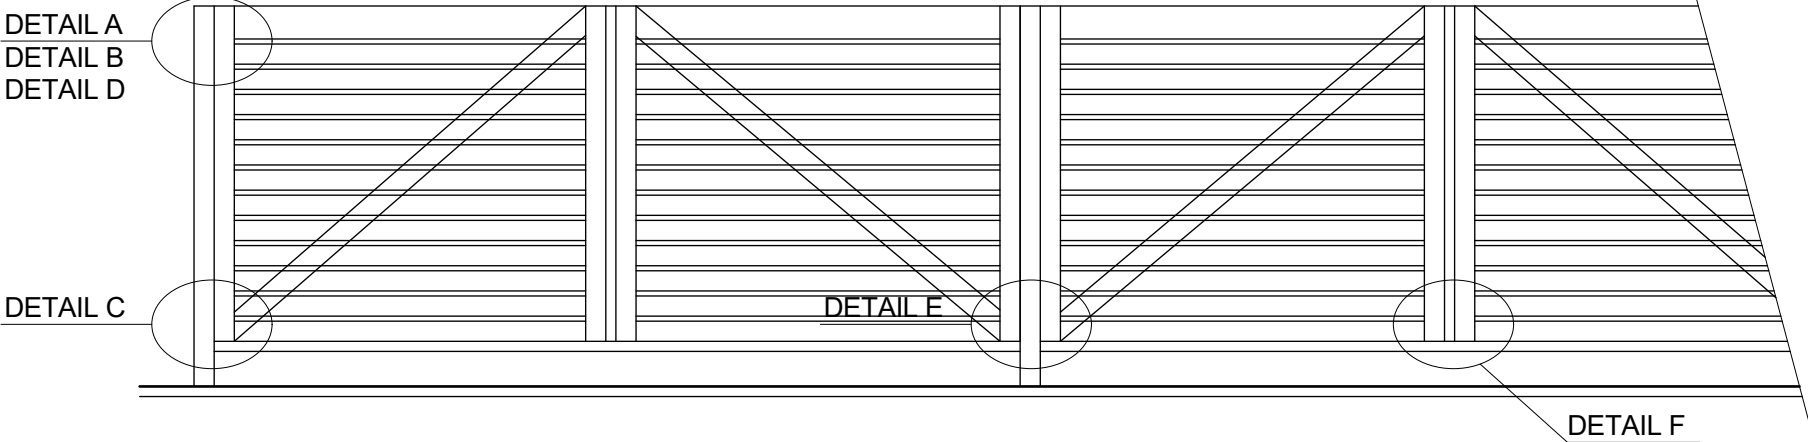
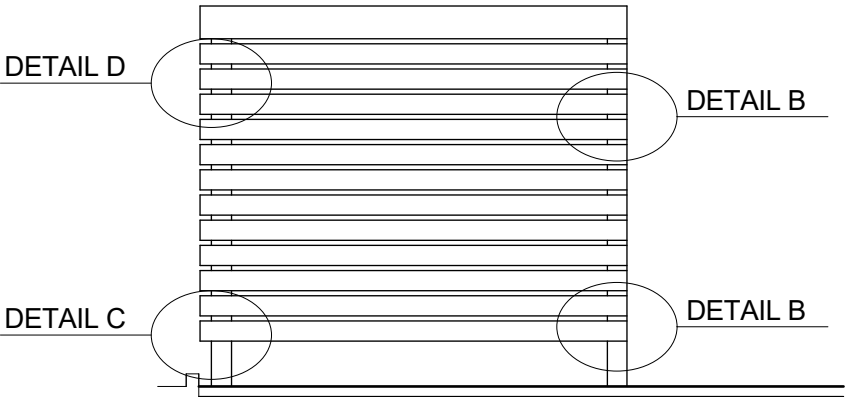
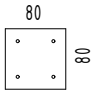
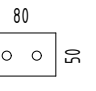
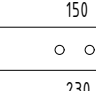
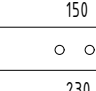
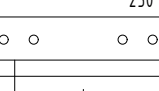



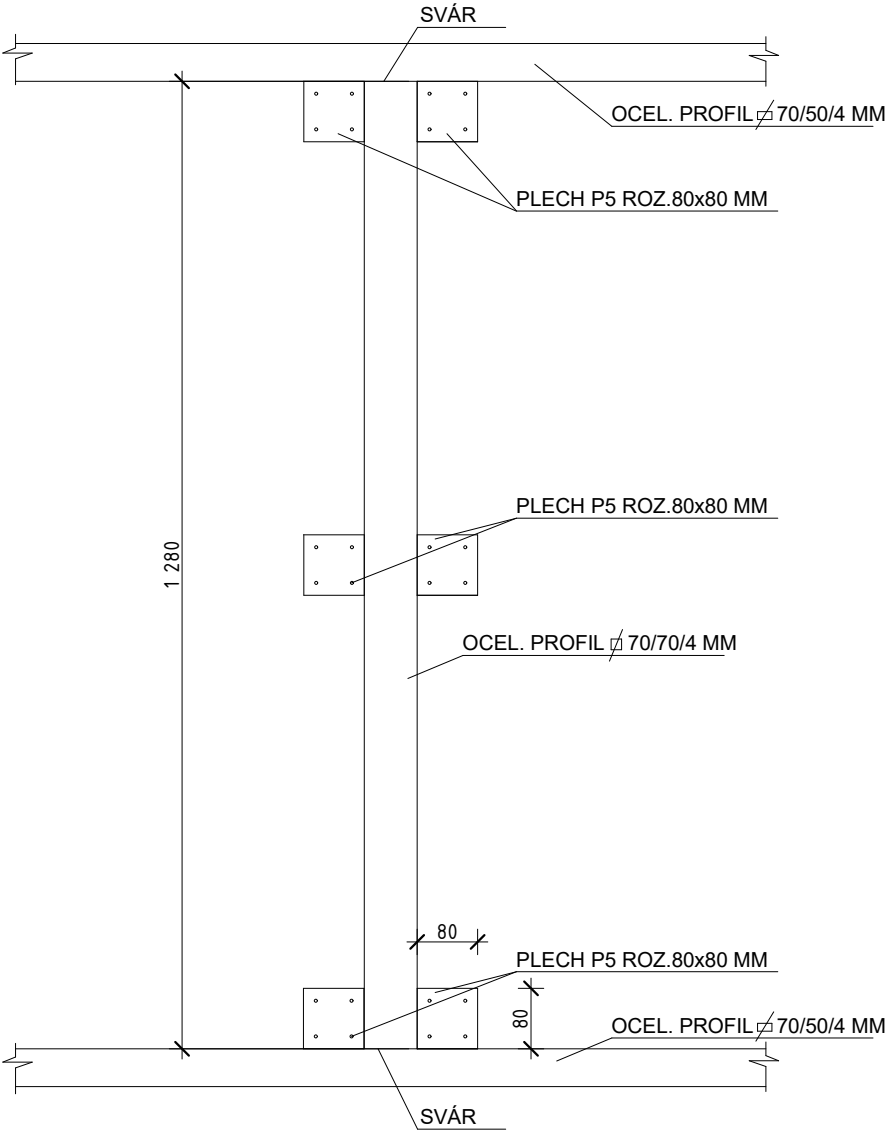
DETAILY M 1:10

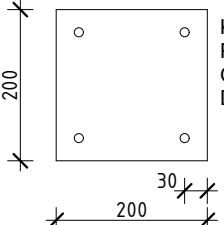


LEGENDA PRVKŮ:

OZNA CENÍ	POPIS	POČET (KS)
1	 KOTEVNÍ DESKA Z PLECHU TL. 5 MM OTVORY V DESCE 4x D= 6 MM SE ZAHLOUBENÍM PRO HLAVU ŠROUBU	90
2	  KOTEVNÍ DESKA Z PLECHU TL. 5 MM OTVORY V DESCE 2x D= 10 MM	24
	 KOTEVNÍ DESKA Z PLECHU TL. 5 MM OTVORY V DESCE 2x D= 10 MM	32
	 KOTEVNÍ DESKA Z PLECHU TL. 5 MM OTVORY V DESCE 4x D= 10 MM	36
3	 KOTEVNÍ PLOTNA Z PLECHU TL.8 MM OTVORY V DESCE 4x D= 14 MM	14
4	 L 50/50/5 MM - DL.1250 MM OCELOVÝ NOSNÍK NAVAŘIT NA SLOUPEK KONSTRUKCE DO NOSNÍKU V MÍSTĚ DŘEVĚNÝCH LATÍ VYVRTAT OTVORY d= 8 MM PRO KAŽDOU LAŤ V MÍSTĚ KOTVENÍ 2x ŠROUB OTVORY V DESCE 4x D= 6 MM SE ZAHLOUBENÍM PRO HLAVU ŠROUBU	4

DETAIL F M 1:10



DETAIL E M 1:10

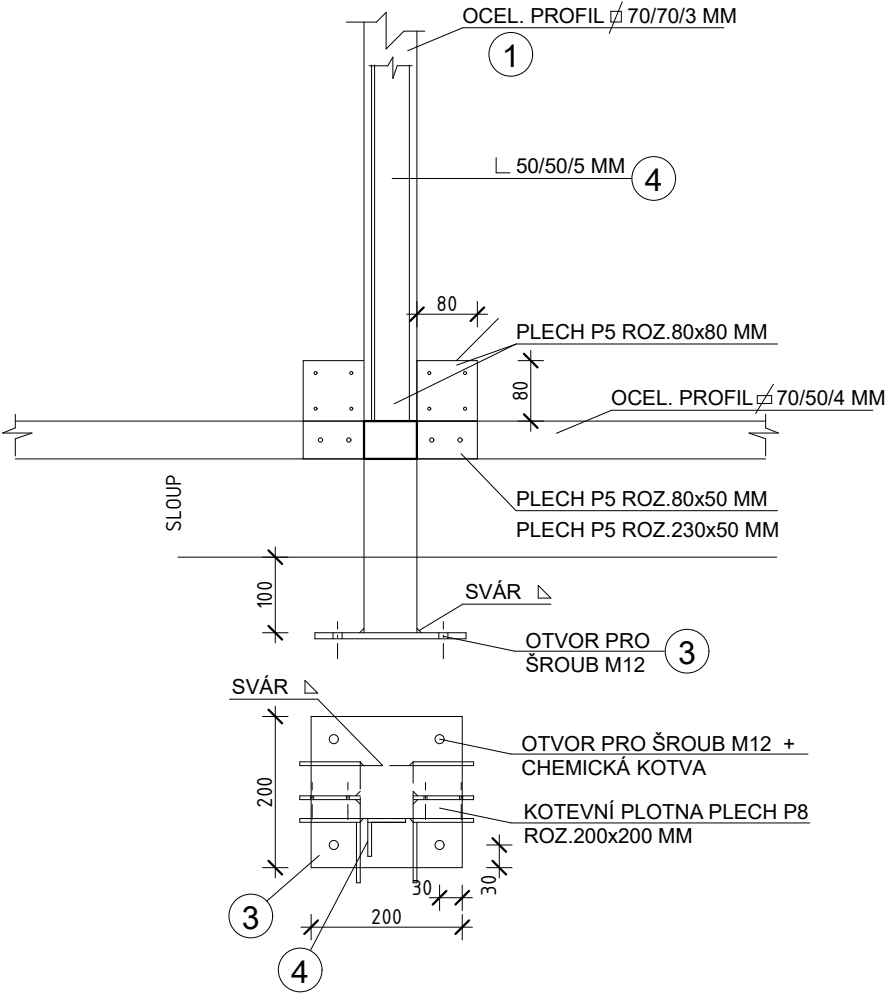

KÓTOVÁNO V MM, ROZMĚRY OVĚŘIT NA STAVBĚ

VYPRACOVAL Jan László	ZODPOVĚDNÝ PROJEKTANT Jan László	 Jan LÁSZLÓ 604 824 456 • laszlo-janivoly.cz • Jelínkova 35/584, 674 01 Třebíč • IČO: 725 07 730
INVESTOR Město Třebíč, Karlovo nám. 104/55	ADRESA Karlovo nám. 104/55, Vnitřní Město, 67401 Třebíč,	
MÍSTO STAVBY k.ú. Třebíč	PARCELNÍ ČÍSLO st.p.č. 2628	
AKCE KONTEJNEROVÉ STÁNÍ NA TŘÍDĚNÝ ODPAD NA ULICI SEDLÁKOVA	DATUM Leden 2020	
D.1.1 - ARCHITEKTONICKO-STAVEBNÍ ŘEŠENÍ	ČÍSLO ZAKÁZKY 10/2020	FORMÁT 2xA4
DETAILY	PROJEKT PRO DSP	MĚŘÍTKO 1:10
	ČÍSLO VÝKRESU D.1.1.07	