


POHLEDY M 1:50

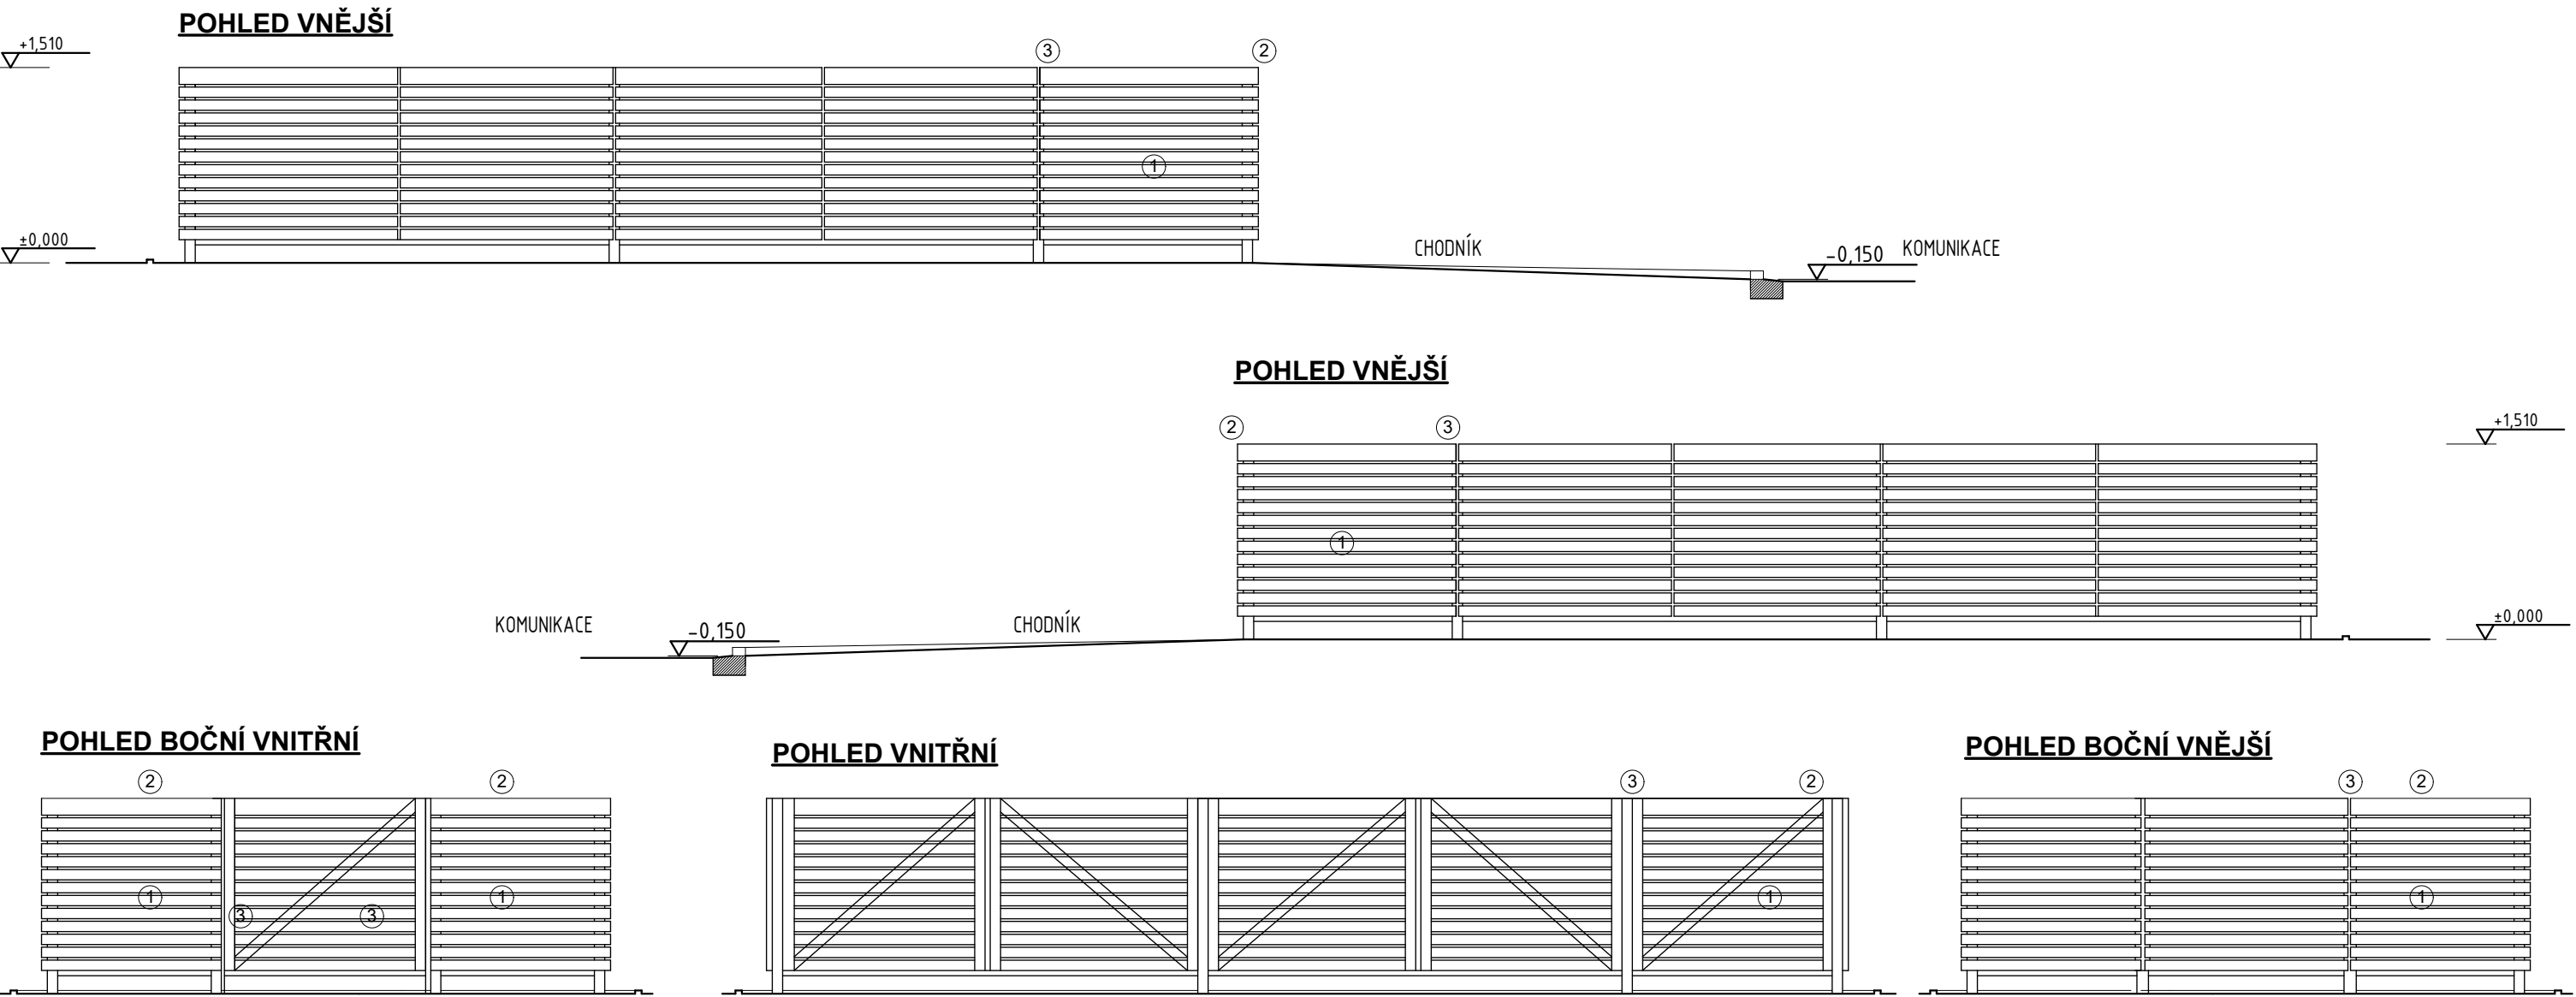

- LEGENDA POVRCHŮ:
- ① Dřevěná konstrukce - odstín dopřesní investor
 - ② Klempířské výrobky, lakovaný pozinkovaný plech - odstín dopřesní investor
 - ③ Ocelová nosná konstrukce - žárový zinek

| | | |
|---|--|--|
| KÓTOVÁNO V MM, ROZMĚRY OVĚŘIT NA STAVBĚ | | |
| VYPRACOVAL Jan László | ZODPOVĚDNÝ PROJEKTANT Jan László | <div><p>projektová činnost ve výstavbě provozování staveb, jejich změn a odstraňování</p><p>Jan LÁSZLÓ 604 824 456 • laszlo-jan@volny.cz • Jelinkova 35/584, 674 01 Třebíč • IČO: 725 07 730</p></div> |
| INVESTOR Město Třebíč, Karlovo nám. 104/55 | ADRESA Karlovo nám. 104/55, Vnitřní Město, 67401 Třebíč, | |
| MÍSTO STAVBY k.ú. Třebíč | PARCELNÍ ČÍSLO st.p.č. 2628 | |
| AKCE KONTEJNEROVÉ STÁNÍ NA TŘÍDĚNÝ ODPAD NA ULICI SEDLÁKOVA | | ČÍSLO PARÉ |
| D.1.1 - ARCHITEKTONICKO-STAVEBNÍ ŘEŠENÍ | | DATUM Leden 2020 |
| POHLEDY | | ČÍSLO ZAKÁZKY 10/2020 |
| | | FORMÁT 2xA4 |
| | | PROJEKT PRO DSP |
| | | MĚŘÍTKO 1:50 |
| | | ČÍSLO VÝKRESU D.1.1.04 |