

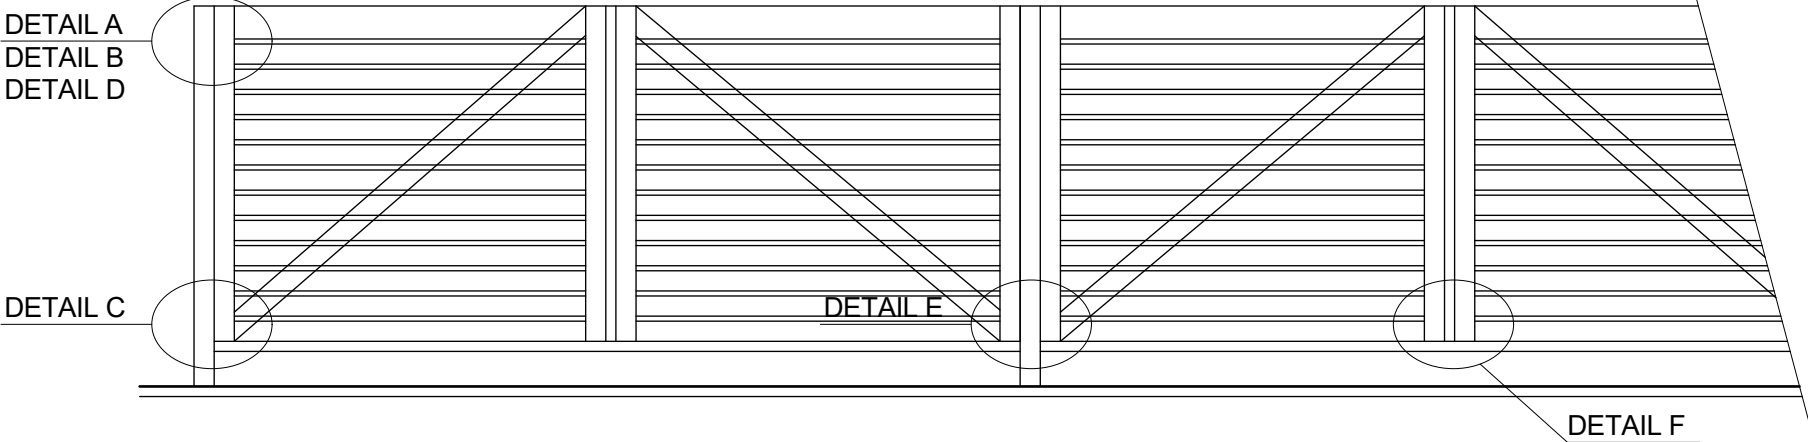



DETAILY M 1:10

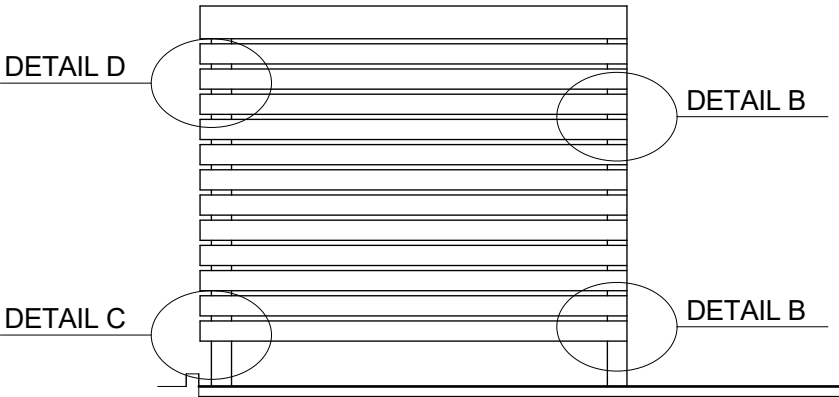


DETAIL A M 1:10

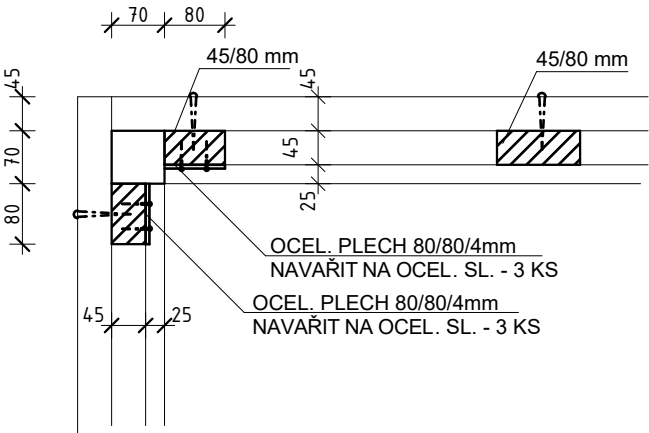


DETAIL B M 1:10

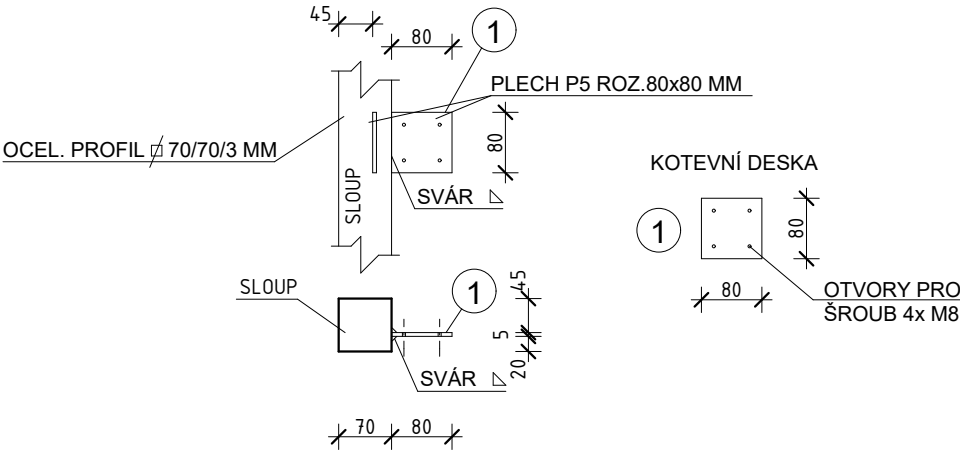


DETAIL C M 1:10

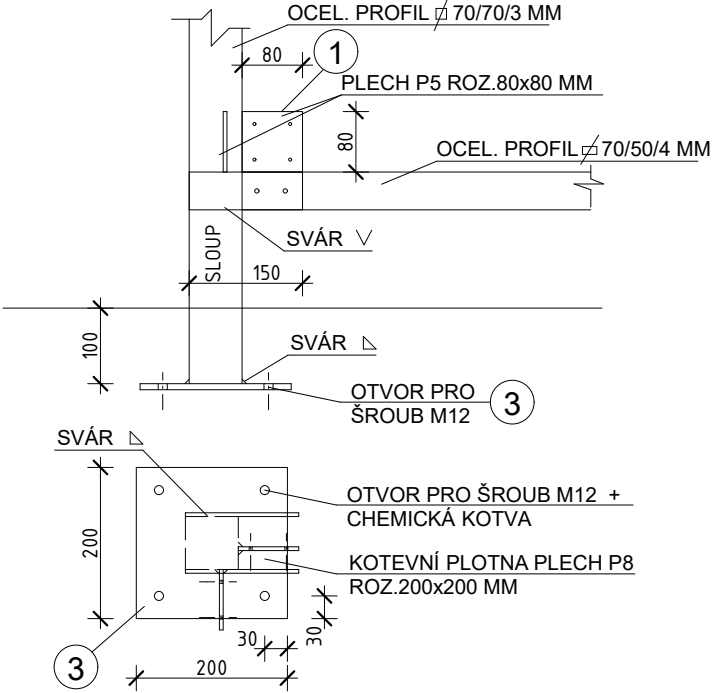

DETAIL D M 1:10

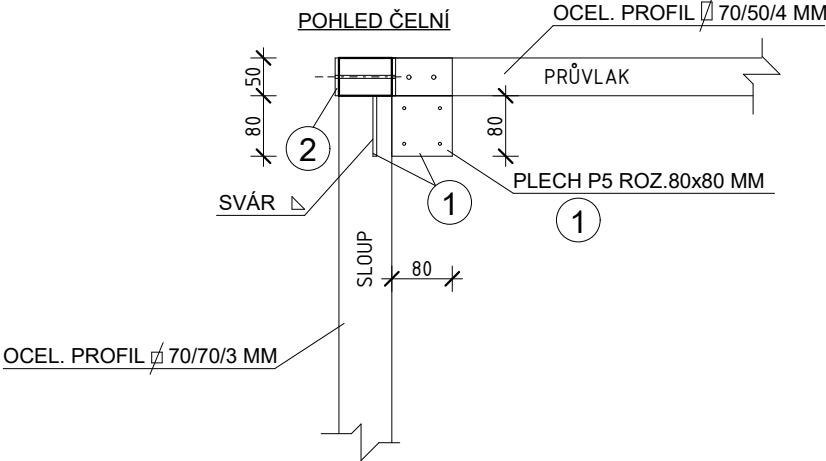

DETAIL E M 1:10

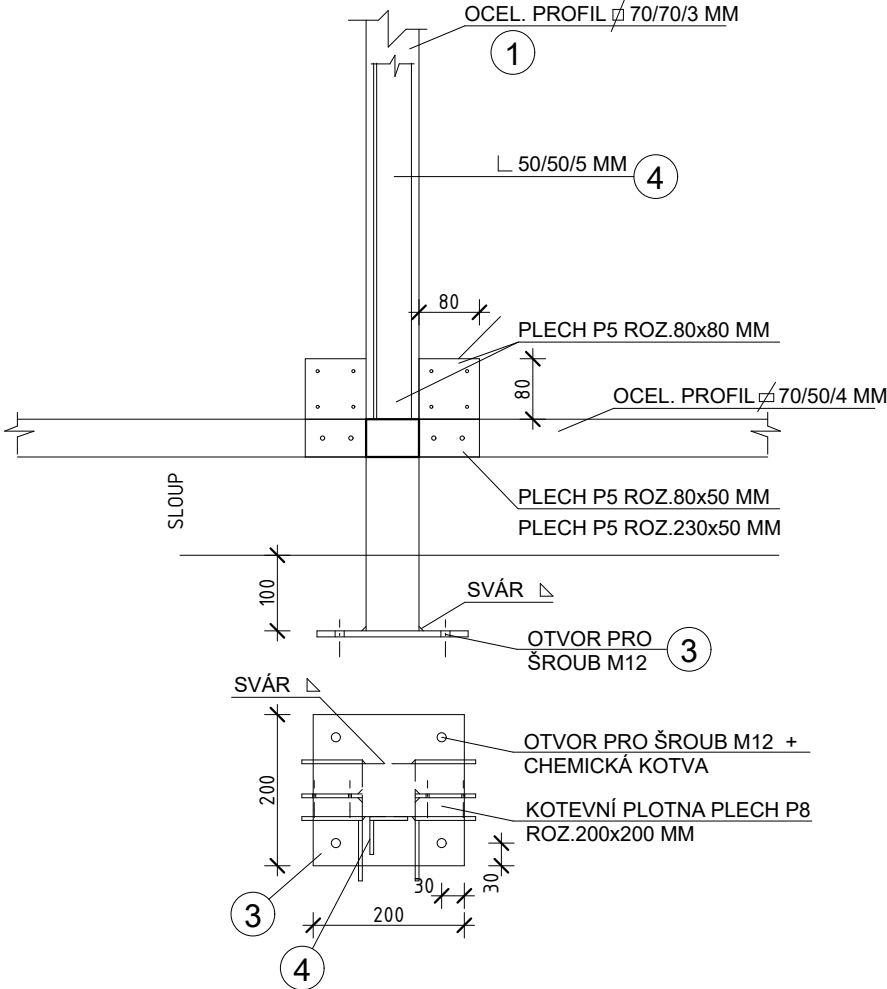

KÓTOVÁNO V MM, ROZMĚRY OVĚŘIT NA STAVBĚ

VYPRACOVAL Jan László		ZODPOVĚDNÝ PROJEKTANT Jan László		<div><div>projektová činnost ve výstavbě provádění staveb, jejich změn a odstraňování</div></div> <div>Jan LÁSZLÓ 604 824 456 • laszlo-janivoly.cz • Jelínkova 35/584, 674 01 Třebíč • IČO: 725 07 730</div>
INVESTOR		ADRESA		
Město Třebíč, Karlovo nám. 104/55		Karlovo nám. 104/55, Vnitřní Město, 67401 Třebíč,		
MÍSTO STAVBY k.ú. Třebíč		PARCELNÍ ČÍSLO st.p.č. 2628		
				ČÍSLO PARÉ
AKCE				
KONTEJNEROVÉ STÁNÍ NA TRŽIDĚNÝ ODPAD NA ULICI SEDLÁKOVA				
D.1.1 - ARCHITEKTONICKO-STAVEBNÍ ŘEŠENÍ				
DETAILY				
DATUM				Leden 2020
ČÍSLO ZAKÁZKY				10/2020
FORMÁT				2xA4
PROJEKT PRO				DSP
MĚŘÍTKO				1:10
ČÍSLO VÝKRESU				D.1.1.06