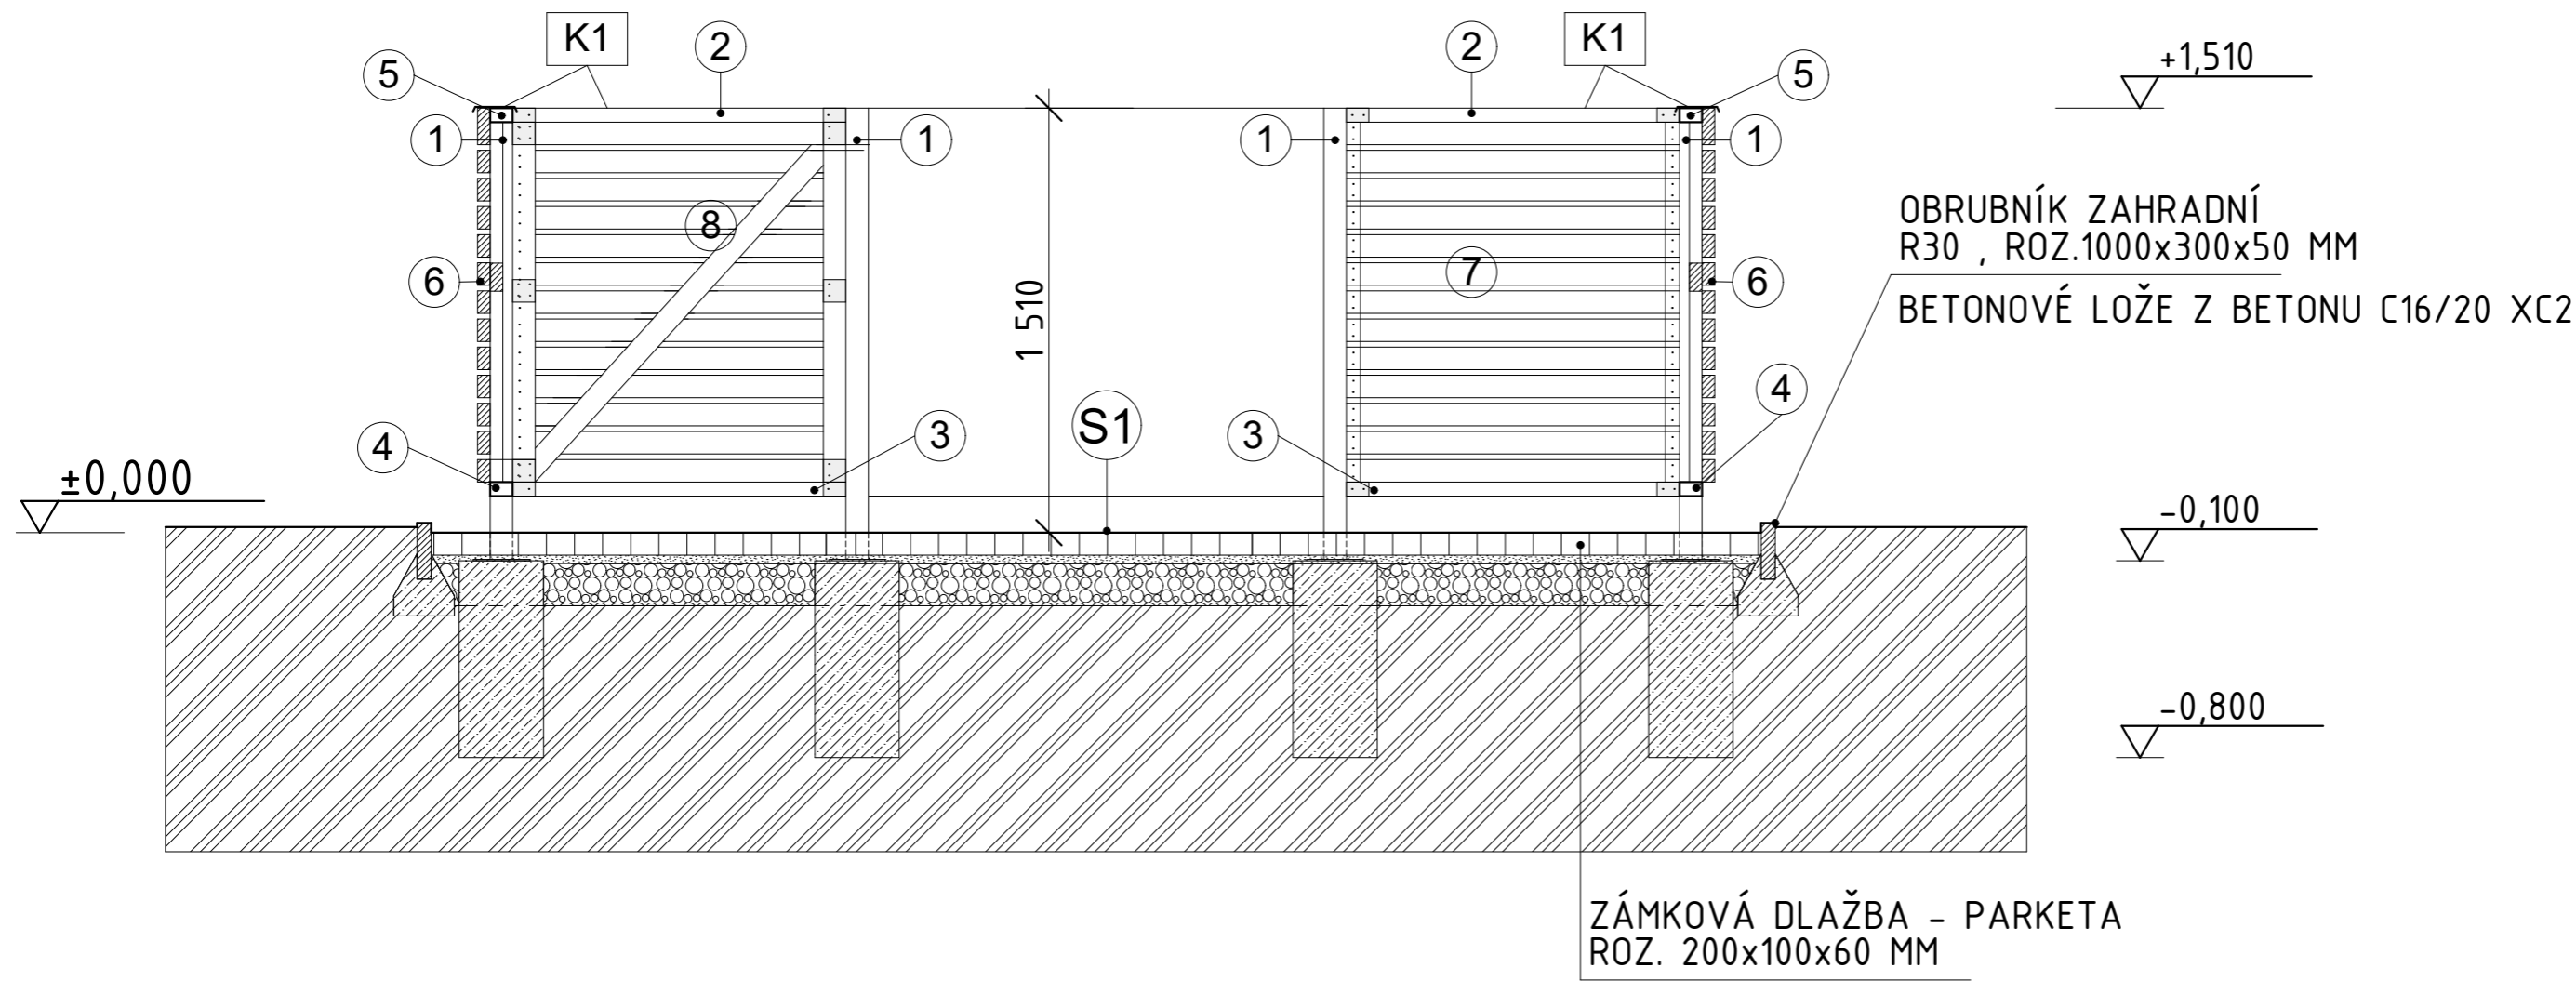


ŘEZ a5 M 1:50

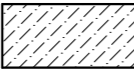
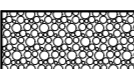
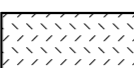


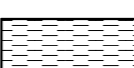
ŘEZ a5-a5



LEGENDA HMOT

LEGENDA SKLADEB KONSTRUKCÍ:

- (S1) ZPEVNĚNÁ PLOCHA - POJEZD AUTOMOBILU**
- Zámková dlažba uložená do štěrku, tl. 60 mm
 - Štěrkopískový podsyp fr. 4-8 mm, tl. 30 mm
 - Hutněný štěrkový podsyp fr. 16-32 mm, tl. 150 mm
 - Nасыпанá zemina / rostlá zemina
- (S2) ZPEVNĚNÁ PLOCHA - POJEZD AUTOMOBILU NAD 3,5 t**
- Zámková dlažba uložená do štěrku, tl. 80 mm
 - Štěrkopískový podsyp fr. 4-8 mm, tl. 30 mm
 - Hutněný štěrkový podsyp fr. 8-16 mm, tl. 50 mm
 - Drcené kamenivo fr. 0-63 mm, tl. 350 mm
 - Štěrkopísek fr.0-8 mm , tl.100 mm
 - Nасыпанá zemina / rostlá zemina

-  Konstrukce z betonu prostého C 12/15
-  Štěrkodrtový podsyp zhutněný tl.150 mm fr. 16-32 mm - zhutněný na 0,2 MPa
-  Štěrkopísek fr. 3-8 mm tl. 30 mm
-  Zemina nasypaná - zhutněný na 0,2 MPa
-  Zemina původní
-  Zámková dlažba parketa slepecká roz. 200x100x60 mm

KÓTOVÁNO V MM, ROZMĚRY OVĚŘIT NA STAVBĚ		
VYPRACOVAL Jan László	ZODPOVĚDNÝ PROJEKTANT Jan László	 Jan LÁSZLÓ 604 824 456 • laszlo-janivoly.cz • Jelskova 35/584, 674 01 Třebíč • IČO: 725 07 730
INVESTOR Město Třebíč, Karlovo nám. 104/55	ADRESA Karlovo nám. 104/55, Vnitřní Město, 67401 Třebíč,	
MÍSTO STAVBY k.ú. Třebíč	PARCELNÍ ČÍSLO st.p.č. 2628	
AKCE KONTEJNEROVÉ STÁNÍ NA TŘÍDĚNÝ ODPAD NA ULICI SEDLÁKOVA		ČÍSLO PARÉ
D.1.1 - ARCHITEKTONICKO-STAVEBNÍ ŘEŠENÍ		DATUM Leden 2020
ŘEZ a5		ČÍSLO ZAKÁZKY 10/2020
		FORMÁT 2x A4
		PROJEKT PRO DSP
		MĚŘÍTKO 1:50
		ČÍSLO VÝKRESU D.1.1.03