

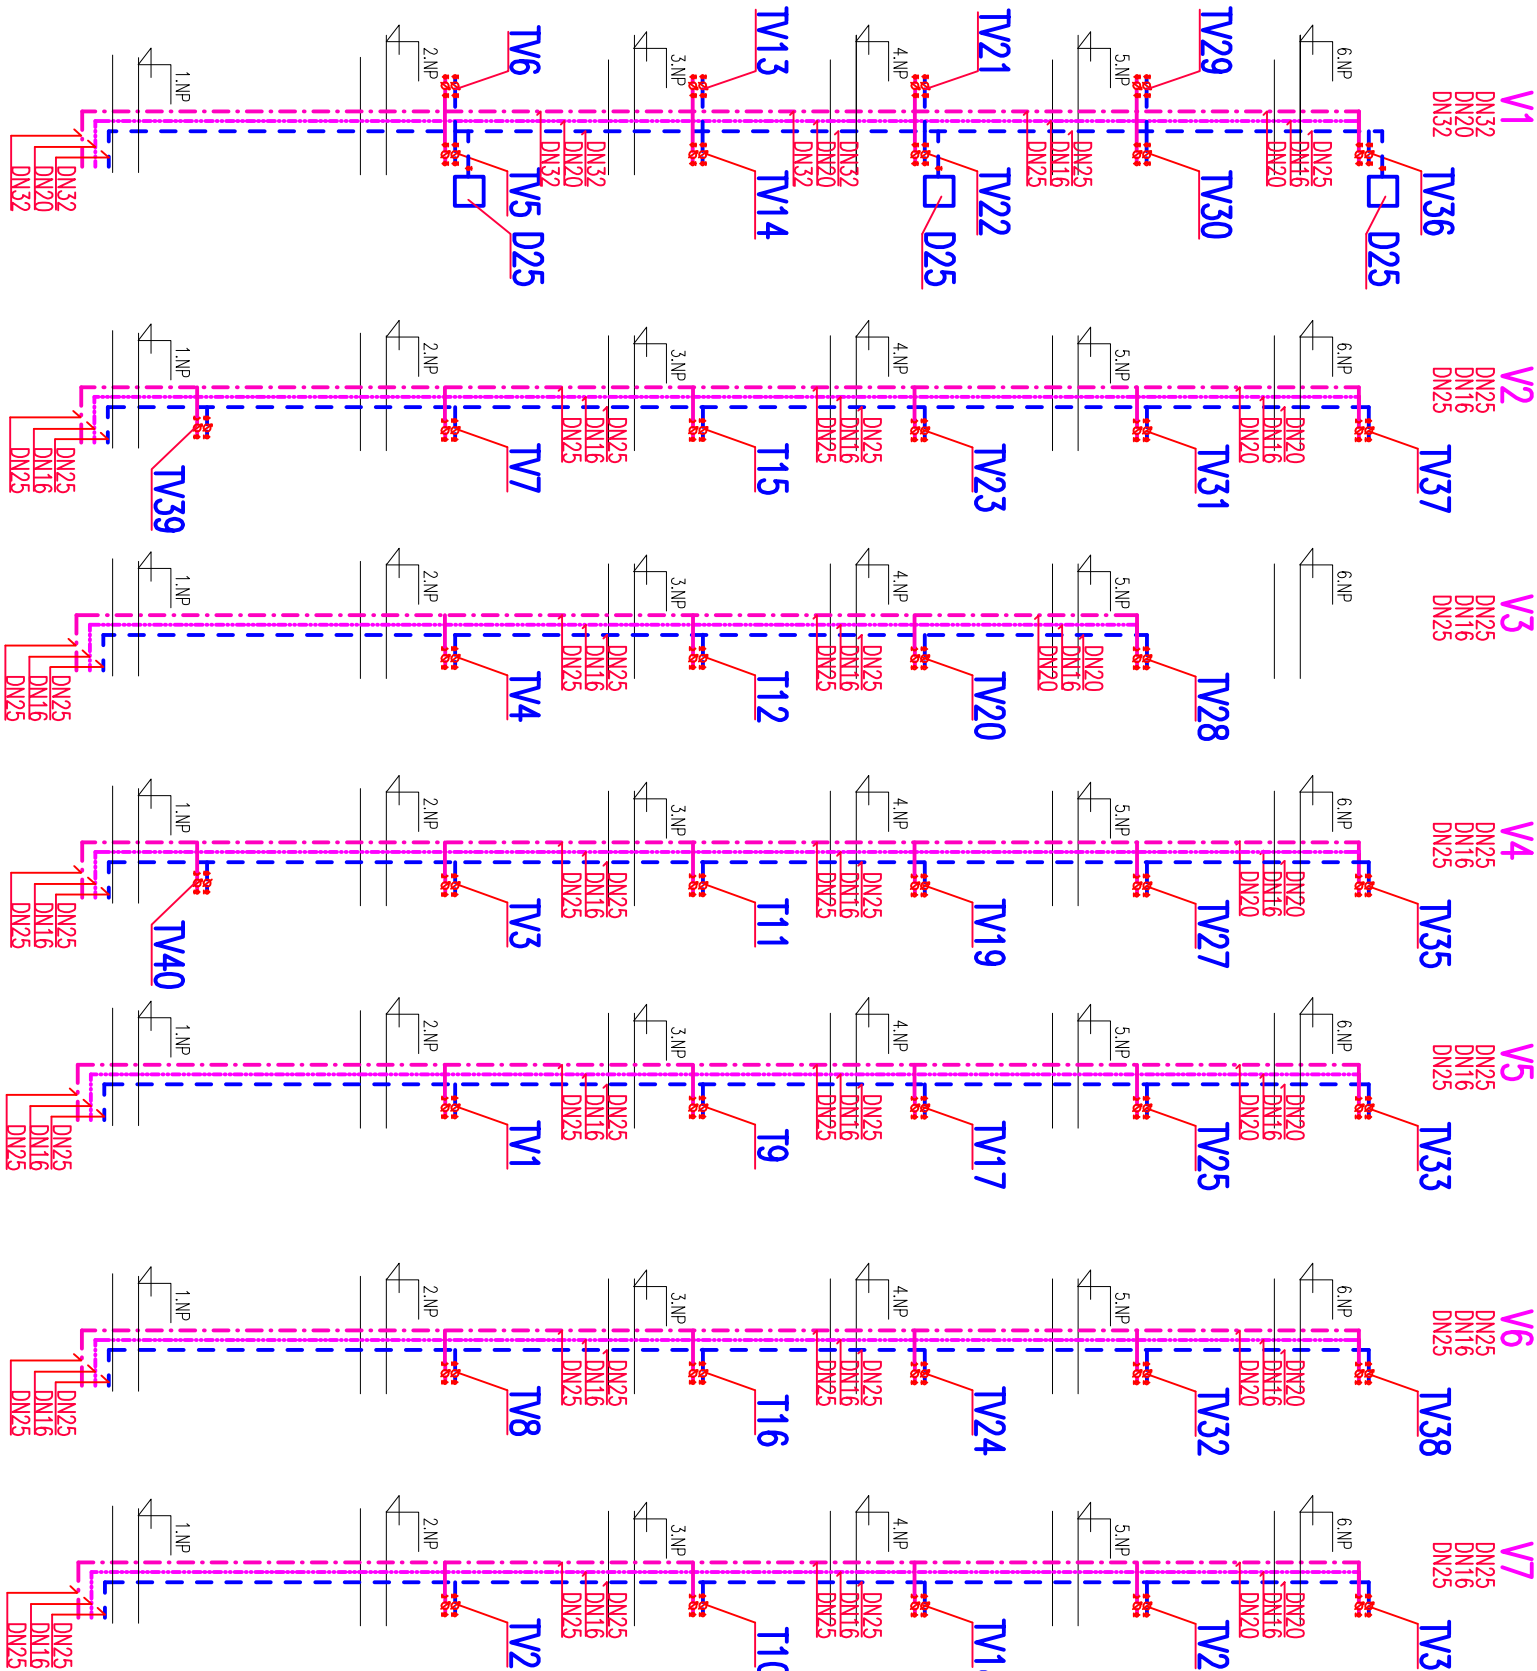
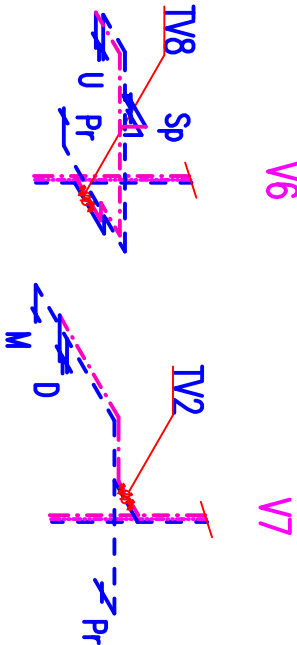


TYPOVÉ SCHÉMA V BYTECH

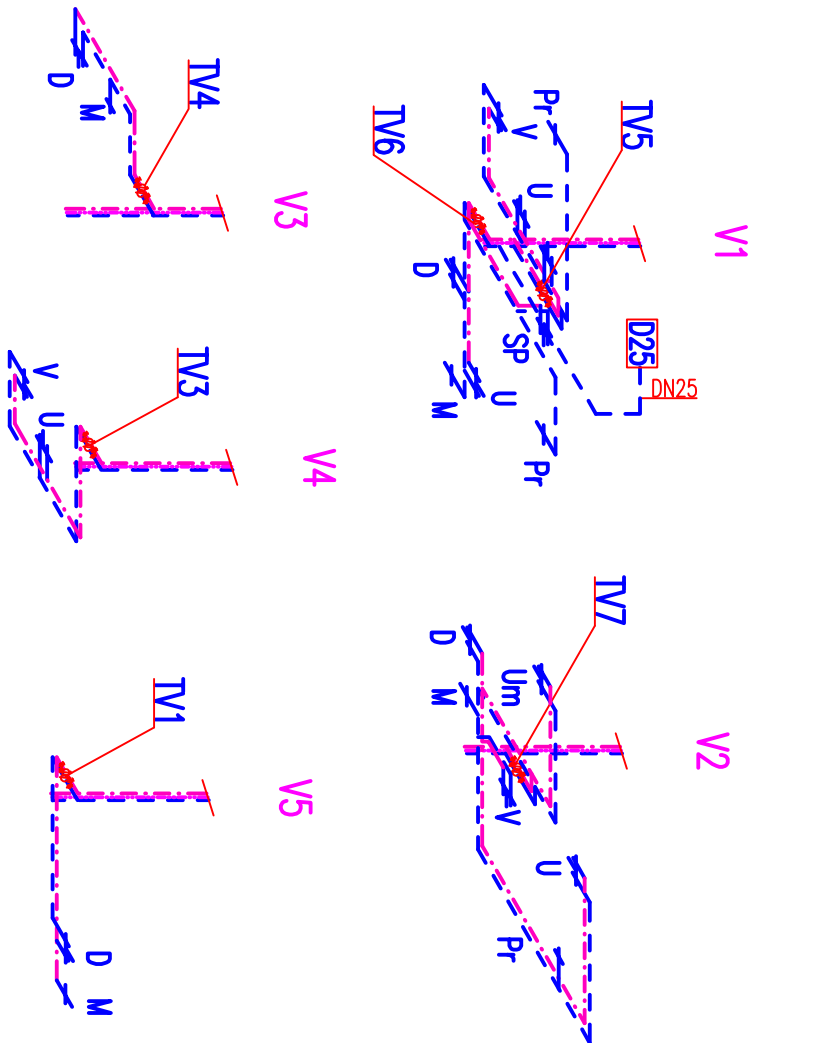

Z zásobníkového ohřeváře TV 500L

- CÍRKUJAČNÍ VODA
 -KU DN25
 -ve 3030-25
 -čerpadlo
 STUJENÍ VODA
 -KU DN25
 -KU DN40
 -zkuš. koloout DN20
 -zpětná klopka DN40
 -pojistný ventil DN25
 -tlukoměr
 -teplosníteř
 -expanzomteř 24L
 TEPLÁ VODA
 -KU DN40

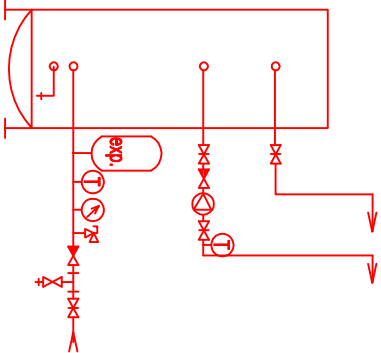

€0.000=429,15

DOKUMENTACE PRO PROVÁDĚNÍ STAVBY (DPS)

Dokumentace je výsledkem důševní tvorčí činnosti, která je chráněna ve smyslu zákona č. 121/2000 Sp. v platném znění (autorský zákon). Její použití, využití a jakékoli úpravy jsou vázány písemným souhlasem autora díla na základě licenčních smluv.



DisprojeKT s.r.o. Havlíčkovo nábreží 37, 674 01 Třebíč
 IČO 60715227 DIČ CZ60715227 mobil 603 522 531
 e-mail : disprojeKT@volny.cz www.disprojeKT.cz

VED. PROJEKTANT	Ing.arch. Milan Grygar	STUPEŇ	DPS
ZODP. PROJEKTANT	Ing. Kateřna Krechlerová	DATUM	05/2020
KRESLIL	Ing. Kateřna Krechlerová	Č. ZAK.	07/2016
INVESTOR	Město Třebíč	MĚŘÍTKO	1:100
AKCE:	Bytový dům na ul. Modřínová, Třebíč		
VÝKRES:	D.1.4.2.TI - VODOVOD - AXONOMETRIE ROZVODU VODY	Č. VÝKRESU	D.1.4.2.7