



DETAILY ŠACHET

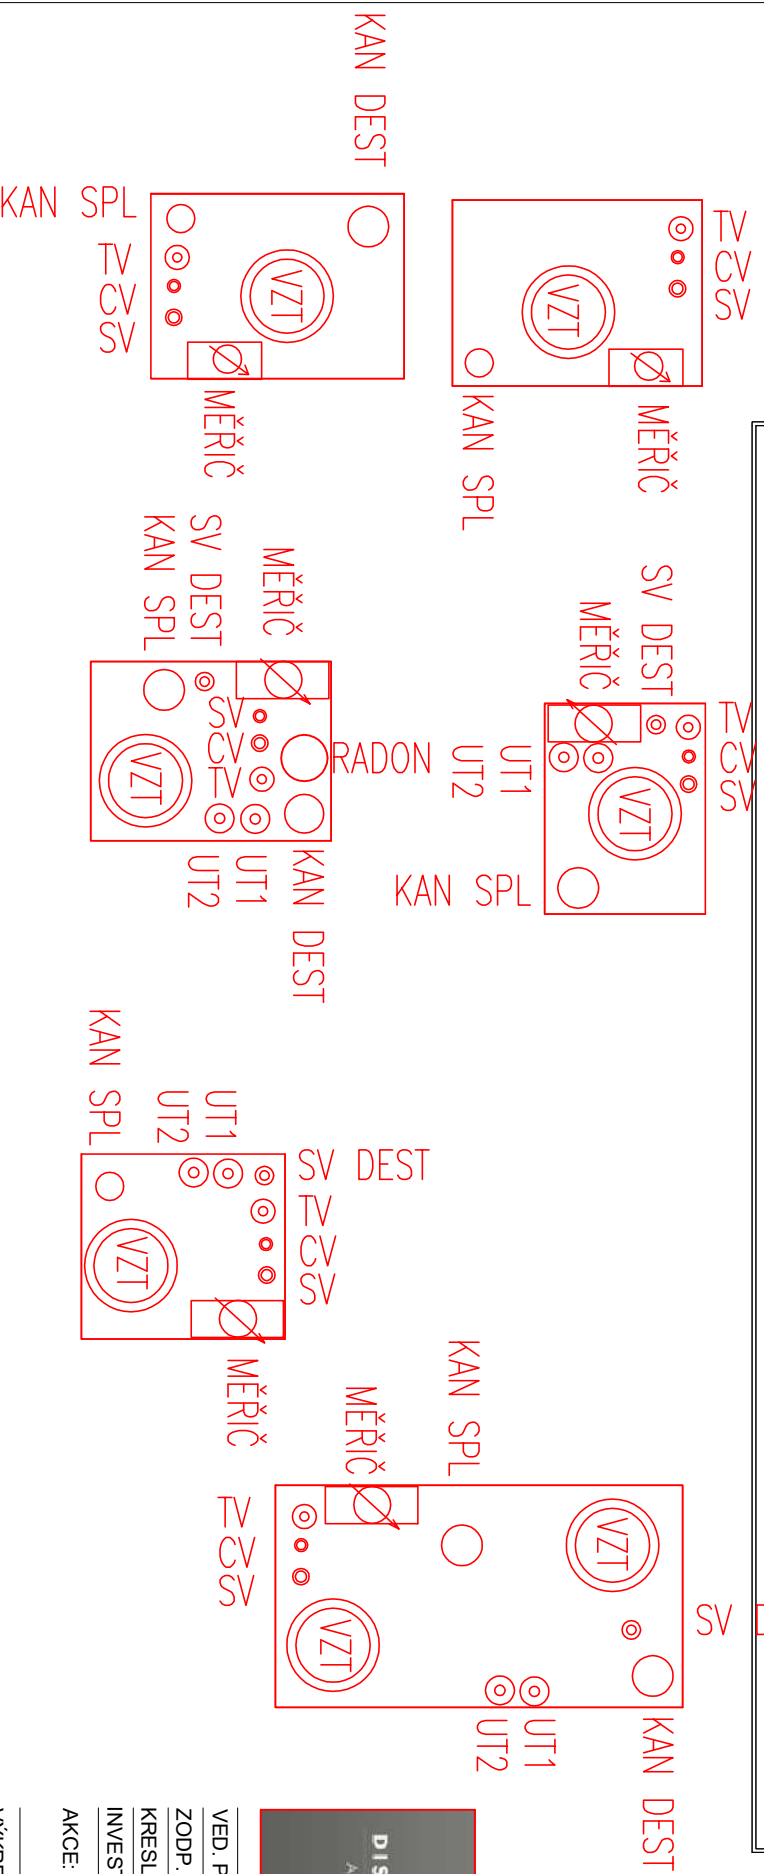

č.m.	název místnosti	m2
2.01	chodba, schodiště	21,3
2.02	chodba	11,2
2.03	vytápění	2,9
2.04	chodba	4,0
2.05	ložnice	12,3
2.06	koupelna	4,5
2.07	obývací pokoj + kk	27,8
2.08	balcon	5,7
2A1 - 2+kk		54,3 m2
2.09	chodba	5,0
2.10	obývací pokoj + kk	28,4
2.11	ložnice	17,7
2.12	koupelna	4,5
2.13	ložnice	11,1
2A2 - 2+kk		66,7 m2
2.14	chodba	6,4
2.15	koupelna	5,2
2.16	obývací pokoj + kk	26,9
2.17	ložnice	17,7
2.18	ložnice	10,8
2A3 - 2+kk		67,0 m2
2.19	chodba	3,5
2.20	koupelna	3,8
2.21	obývací pokoj + kk	25,4
2.22	ložnice	14,0
2.23	ložnice	14,0
2A4 - 2+kk		59,9 m2
2.24	chodba	4,7
2.25	koupelna	4,7
2.26	ložnice	1,3
2.27	ložnice	14,0
2.28	pokoj	13,6
2.29	obývací pokoj + kk	29,5
2.30	balcon	5,7
2B1 - 3+kk		75,5 m2
úžina plocha		75,5 m2

TABULKA MÍSTNOSTÍ

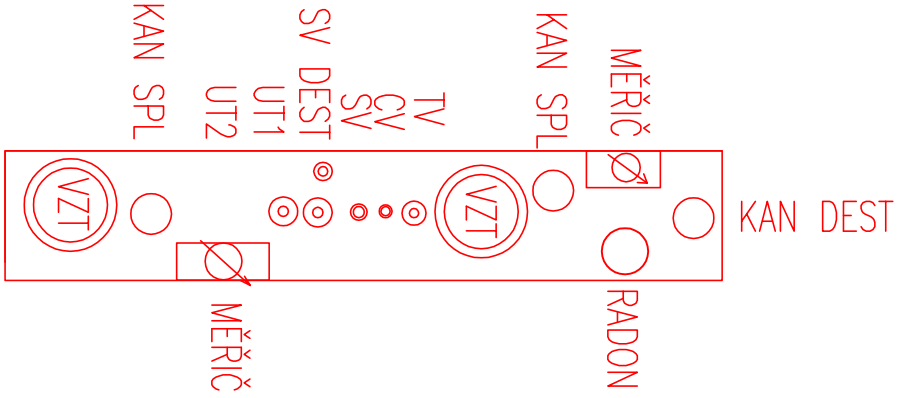

DISPROJEKT
ARCHITEKTI

DISPROJEKT s.r.o. Havlíčkovo nábřeží 37, 674 01 Třebíč
IČO 60715227 DIČ CZ60715227 mobil 603 522 531
e-mail : disprojekt@volny.cz www.disprojekt.cz

DOKUMENTACE PRO PROVÁDĚNÍ STAVBY (DPS)

Dokumentace je výsledkem důvěrní tvůrčí činnosti, která je chráněna ve smyslu zákona č. 121/2000 Sb. v platném znění (autorský zákon). Jeli použiti, využiti a jakékoliv úpravy jsou vázány písemným souhlasem autora díla na základě licenčního smluv.



VED. PROJEKTANT	Ing.arch. Milan Grygar	STUPEŇ	DPS
ZODP. PROJEKTANT	Ing. Kateřna Krechlerová	DATUM	05/2020
KRESLIL	Ing. Kateřna Krechlerová	Č. ZAK.	07/2016
INVESTOR	Město Třebíč	MĚŘÍTKO	1:100
AKCE:			
Bytový dům na ul. Modřínová, Třebíč			
VÝKRES:	D.1.4.4 VZDUCHOTECHNIKA - PŮDORYS 2.NP - 5.NP	Č. VÝKRESU	D.1.4.4.2