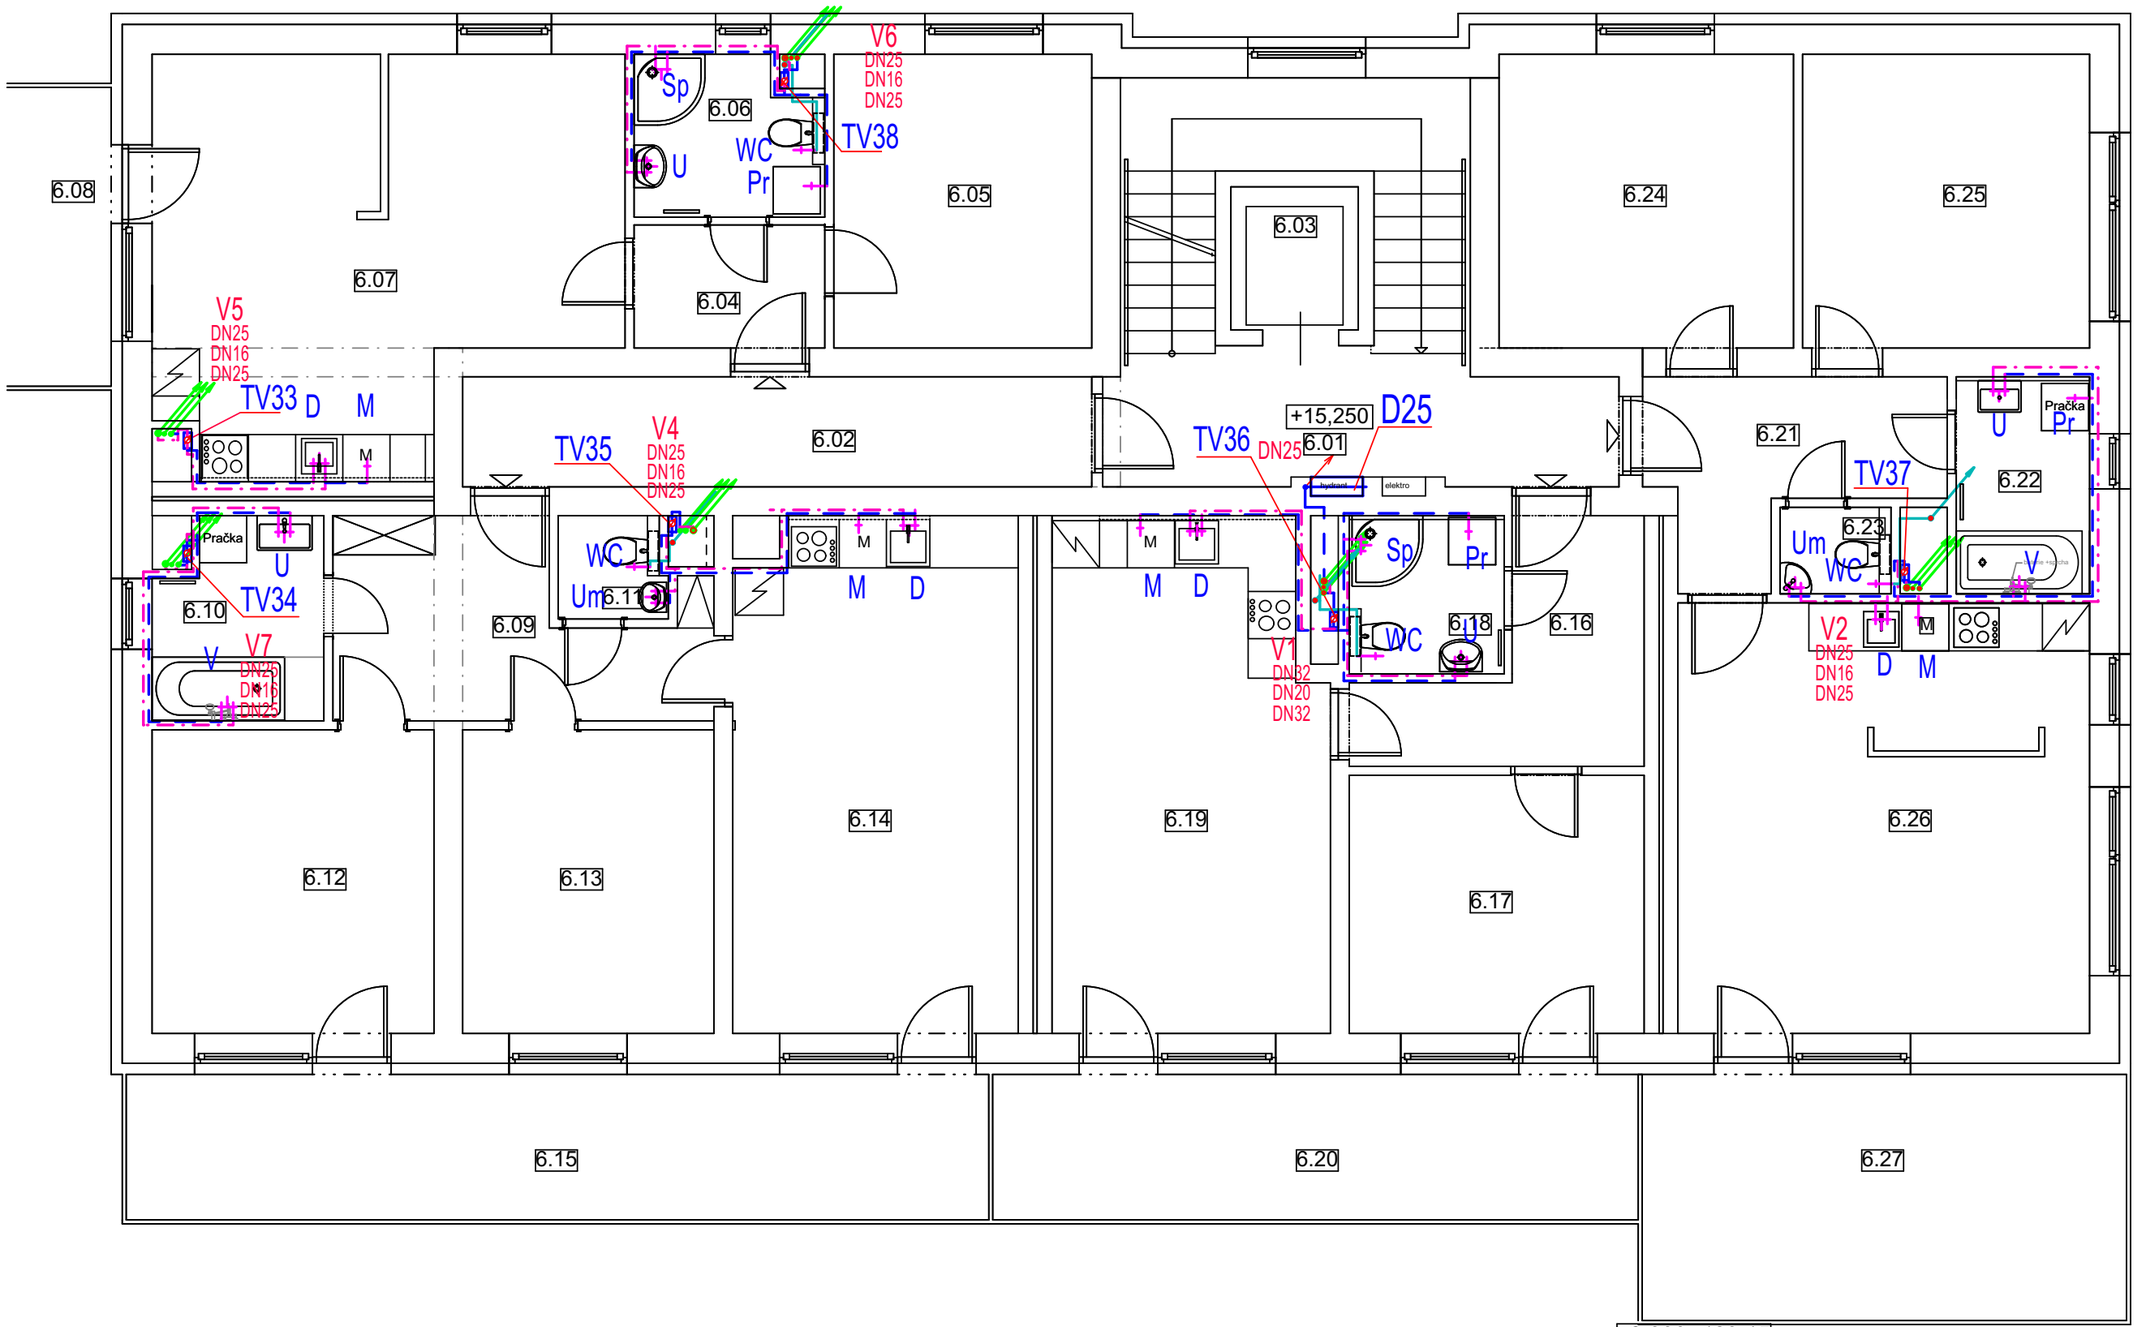

TABULKA MÍSTNOSTÍ

	č.m.	název místnosti	m2
společné prostory	6.01	chodba, schodiště	21,6
	6.02	chodba	11,2
	6.03	výtah	2,9
6A1 - 2+kk	6.04	chodba	4,0
	6.05	ložnice	12,2
	6.06	koupelna, wc	4,5
	6.07	obývací pokoj + kk	32,7
	6.08	balkon	5,7
		užitná plocha	59,1
6B1 - 3+kk	6.09	chodba	10,0
	6.10	koupelna	5,2
	6.11	wc	1,6
	6.12	ložnice	13,8
	6.13	pokoj	12,0
	6.14	obývací pokoj + kk	23,3
	6.15	terasa	20,3
		užitná plocha	86,2
6A2 - 2+kk	6.16	chodba	8,2
	6.17	ložnice	12,6
	6.18	koupelna	3,8
	6.19	obývací pokoj + kk	21,7
	6.20	terasa	15,2
		užitná plocha	61,5 m2
6B2 - 3+kk	6.21	chodba	7,7
	6.22	koupelna	4,7
	6.23	wc	1,3
	6.24	ložnice	14,0
	6.25	pokoj	13,6
	6.26	obývací pokoj + kk	28,4
	6.27	terasa	19,3
		užitná plocha	89,0

±0,000=429,15

DOKUMENTACE PRO PROVÁDĚNÍ STAVBY (DPS)

Dokumentace je výsledkem duševní tvůrčí činnosti, která je chráněna ve smyslu zákona č. 121/2000 Sb. v platném znění (autorský zákon). Její použití, využití a jakékoliv úpravy jsou vázány písemným souhlasem autora díla na základě licenčních smluv.

DISPROJEKT ARCHITEKTI

DISprojekt s.r.o. Havlíčkovo nábřeží 37, 674 01 Třebíč
IČO 60715227 DIČ CZ60715227 mobil 603 522 531
e-mail : disprojekt@volny.cz www.disprojekt.cz

VED. PROJEKTANT	Ing.arch. Milan Grygar	STUPEŇ	DPS
ZODP. PROJEKTANT	Ing. Kateřina Krechlerová	DATUM	05/2020
KRESLIL	Ing. Kateřina Krechlerová	Č. ZAK.	07/2019
INVESTOR	Město Třebíč	MĚŘÍTKO	**1:75**
AKCE:	**Bytový dům na ul. Modřínová, Třebíč**		
VÝKRES:	**D.1.4.2 ZTI - VODOVOD - PŮDORYS 6.NP**	Č. VÝKRESU	**D.1.4.2.6**