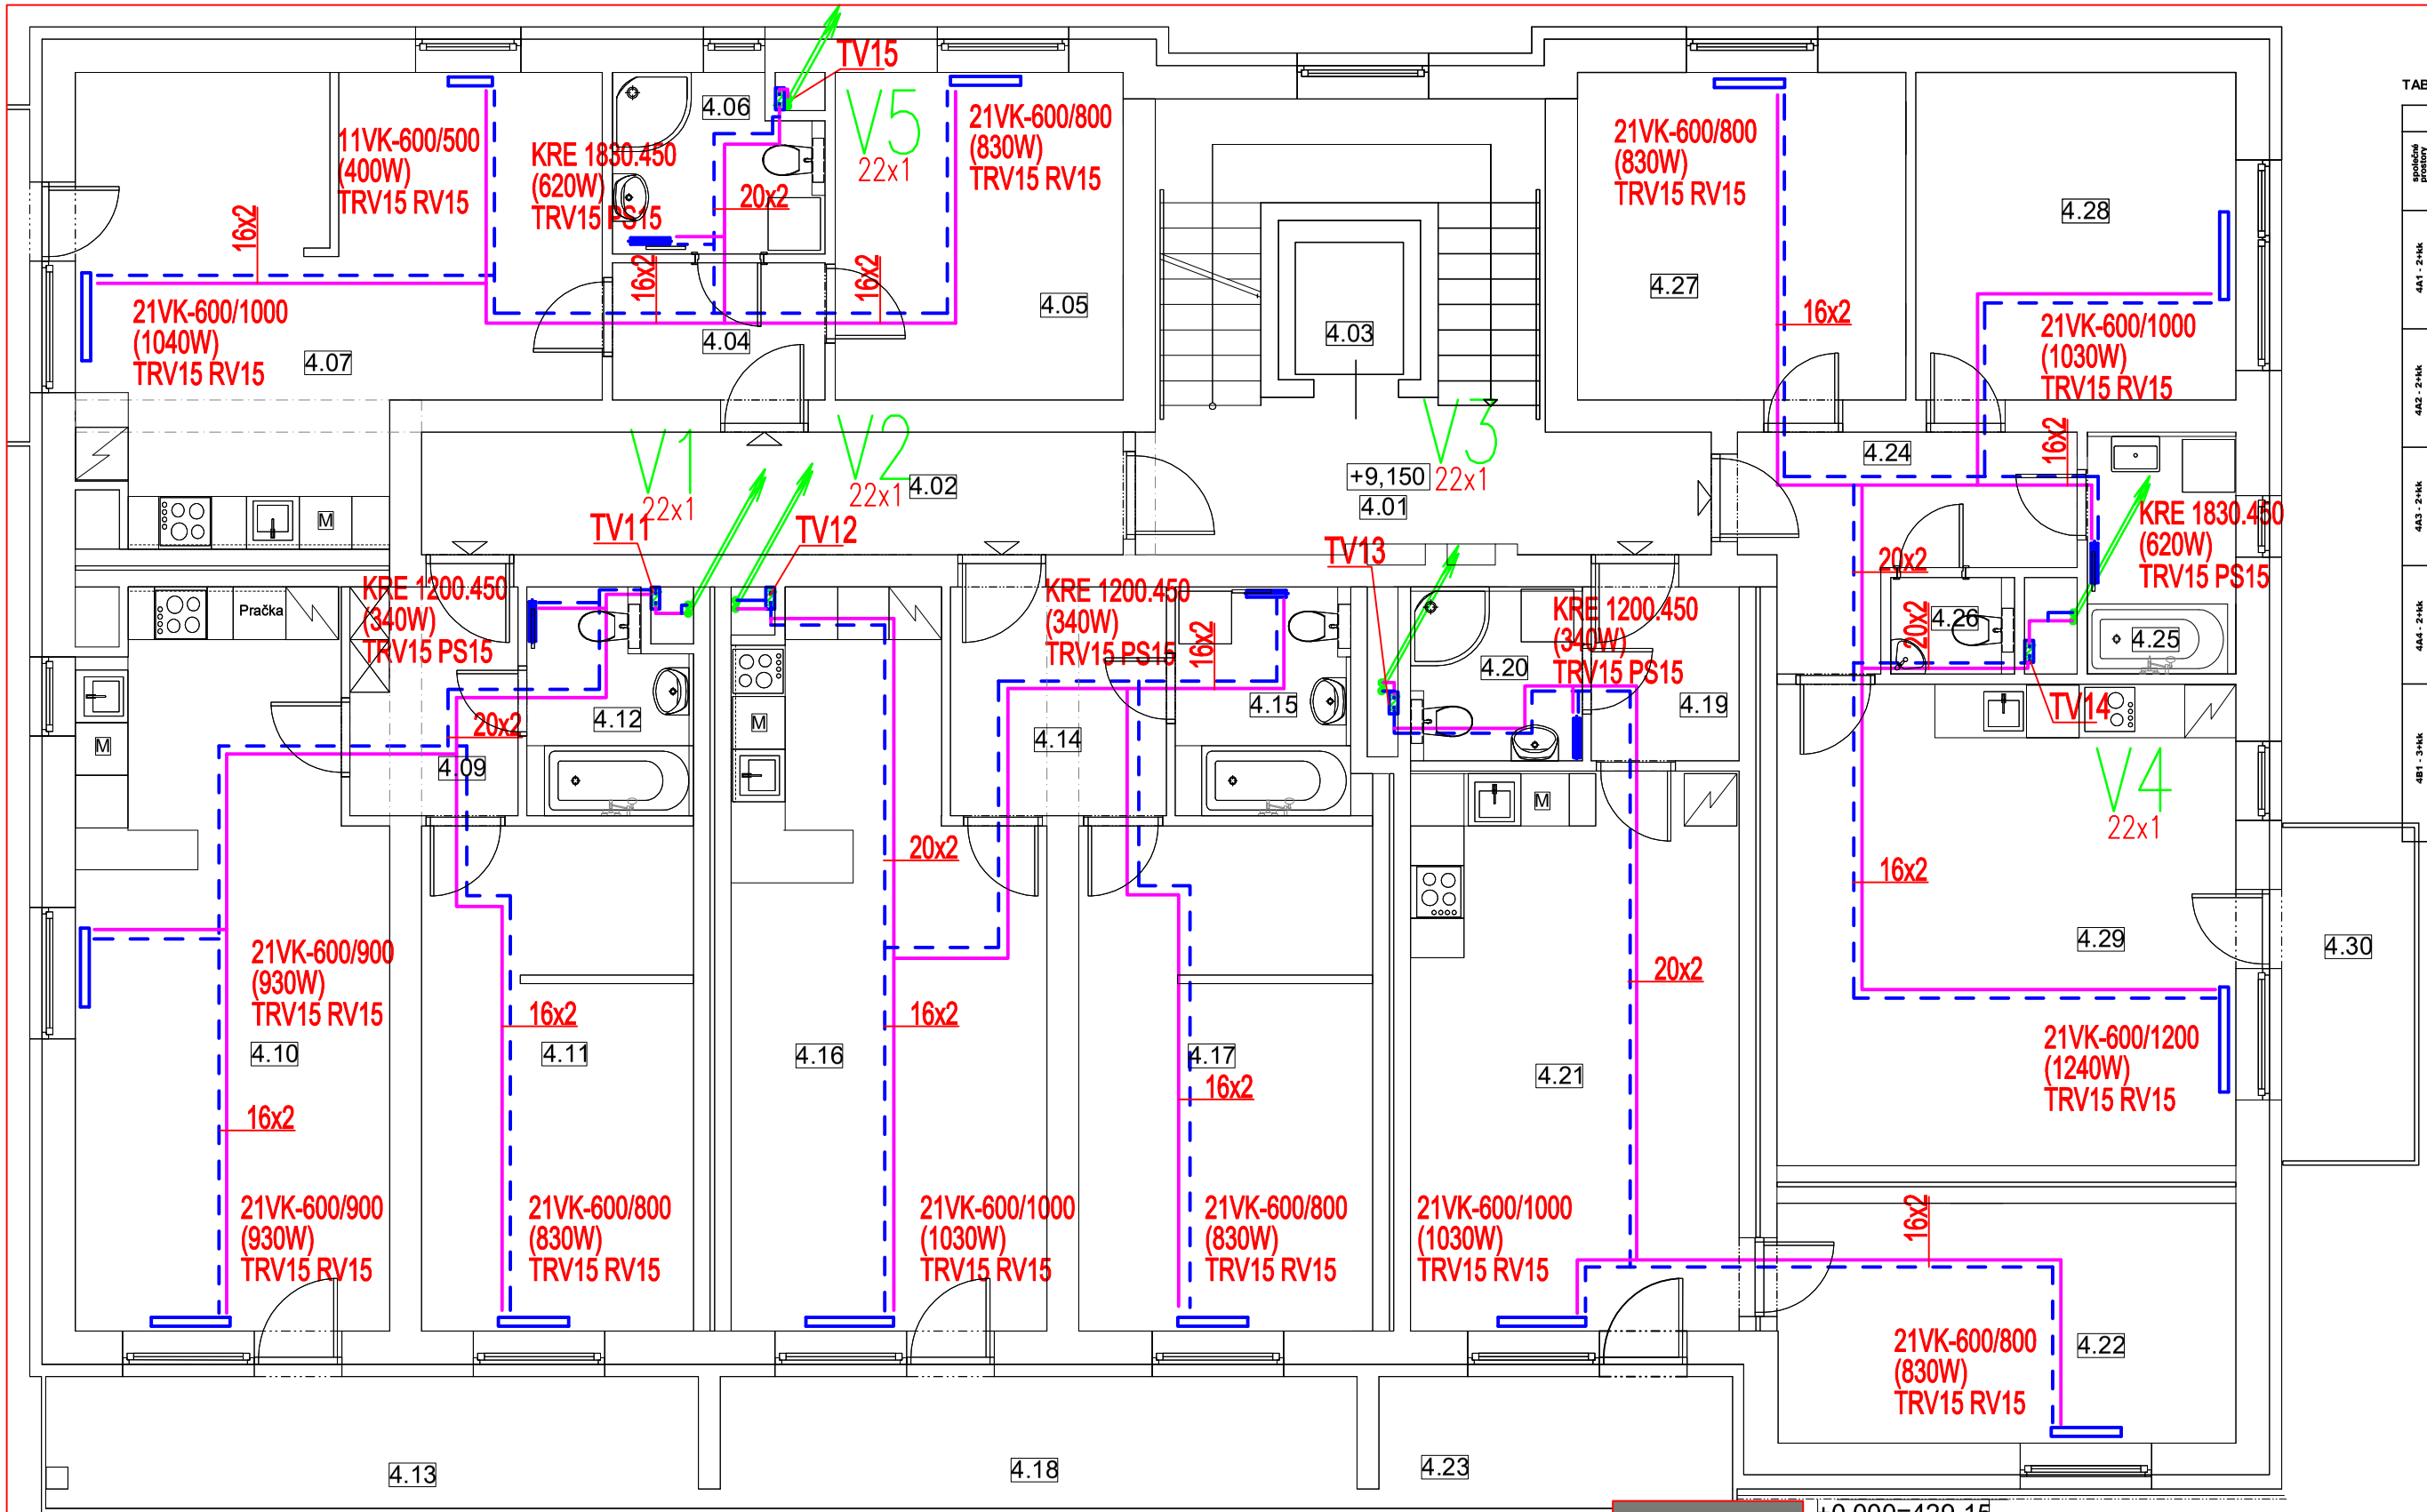

TABULKA MÍSTNOSTÍ

	č.m.	název místnosti	m2
společné prostory	4.01	chodba, schodiště	21,3
	4.02	chodba	11,2
	4.03	výtah	2,9
4A1 - 2+kk	4.04	chodba	4,0
	4.05	ložnice	12,3
	4.06	koupelna	4,5
	4.07	obývací pokoj + kk	27,8
	4.08	balkon	5,7
		užitná plocha	54,3 m2
4A2 - 2+kk	4.09	chodba	5,0
	4.10	obývací pokoj + kk	28,4
	4.11	ložnice	17,7
	4.12	koupelna	4,5
	4.13	lodžie	11,1
		užitná plocha	66,7 m2
4A3 - 2+kk	4.14	chodba	6,4
	4.15	koupelna	5,2
	4.16	obývací pokoj + kk	26,9
	4.17	ložnice	17,7
	4.18	lodžie	10,8
		užitná plocha	67,0 m2
4A4 - 2+kk	4.19	chodba	3,5
	4.20	koupelna	3,8
	4.21	obývací pokoj + kk	25,4
	4.22	ložnice	14,3
	4.23	lodžie	6,0
		užitná plocha	53,0 m2
4B1 - 3+kk	4.24	chodba	7,7
	4.25	koupelna	4,7
	4.26	wc	1,3
	4.27	ložnice	14,0
	4.28	pokoj	13,6
	4.29	obývací pokoj + kk	28,5
	4.30	balkon	5,7
		užitná plocha	75,5 m2

LEGENDA:
TV1–TV26 bytová měřící a regulační sada tepla, Qn=0,2–0,6m3/h
včetně prostorového termostatu
obsahuje dvoucestný ventil, vyvažovací ventil,
filtr, jímky pro čidla, kulové uzávěry, měřič tepla
prostorový termostat umístěn na chodbě každého bytu
22VK–300/1800 –deskové otopné těleso, výkon při t=70/55°C

±0,000=429,15

DOKUMENTACE PRO PROVÁDĚNÍ STAVBY (RPD)

Dokumentace je výsledkem duševní tvůrčí činnosti, která je chráněna ve smyslu zákona č. 121/2000 Sb. v platném znění (autorský zákon). Její použití, využití a jakékoliv úpravy jsou vázány písemným souhlasem autora díla na základě licenčních smluv.

DISPROJEKT ARCHITEKTI

DISprojekt s.r.o. Havlíčkovo nábřeží 37, 674 01 Třebíč
IČO 60715227 DIČ CZ60715227 mobil 603 522 531
e-mail : disprojekt@volny.cz www.disprojekt.cz

VED. PROJEKTANT	Ing.arch. Milan Grygar	STUPEŇ	DPS
ZODP. PROJEKTANT	Ing. Kateřina Krechlerová	DATUM	05/2020
KRESLIL	Ing. Kateřina Krechlerová	Č. ZAK.	07/2016
INVESTOR	Město Třebíč	MĚŘÍTKO	**1:75**

AKCE: **Bytový dům na ul. Modřínová, Třebíč**

VÝKRES: **D.1.4.3 - VYTÁPĚNÍ - PŮDORYS 4.NP** Č. VÝKRESU **D.1.4.3.4**